


# Längsschnitt Achse 103

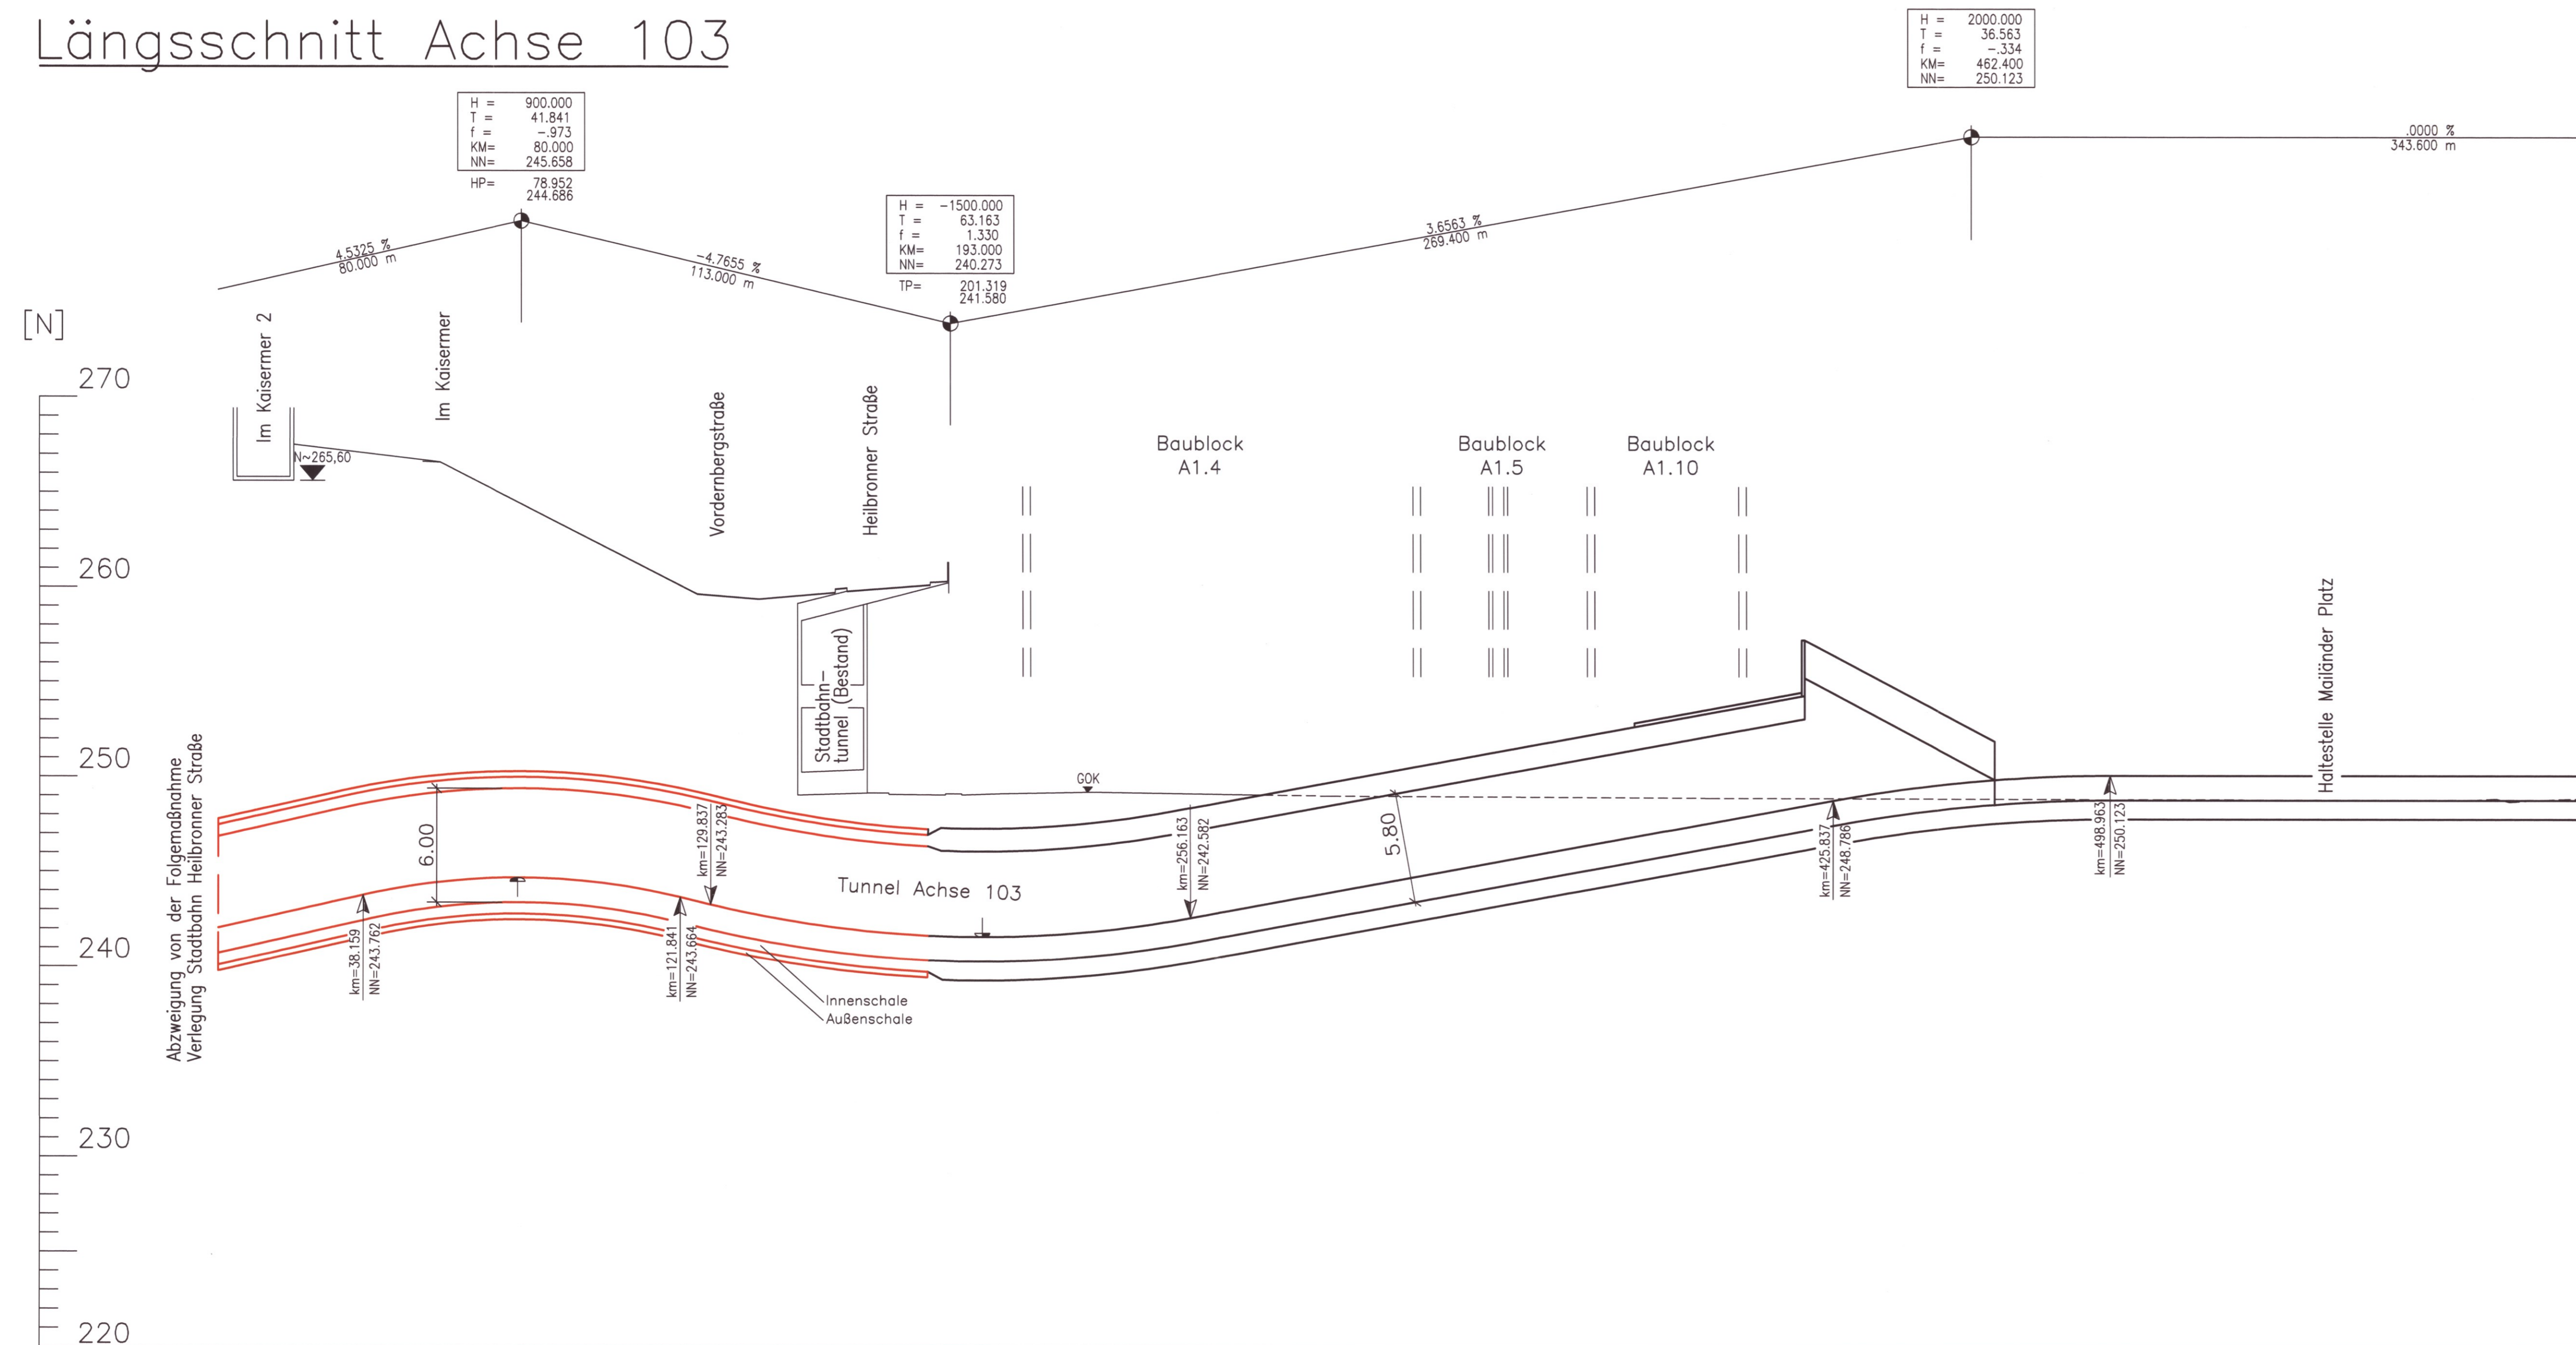


Höhenangaben im NEUEN SYSTEM:  
 Höhendifferenz zw. altem (württ.)  
 System und Neuen System  
 neu = alt + 0,123 m


Für die Ingenieurgesellschaft BGS - Boll u. Partner erstellt von: Müller + hereth  
 Kartengrundlage: Bestandsdaten der DB AG  
 Digitale Stadtkarte des Stadtmessungsamtes Stuttgart  
 Für das Projekt Stuttgart 21 überarbeitet durch: SEIB Ingenieur-Consult GmbH

**Stuttgart 21** NUR ZUR INFORMATION Deutsche Bahn **DB**

DBProjekt Stuttgart 21

Umgestaltung des Bahnknotens Stuttgart  
 Ausbau- und Neubaustrecke Stuttgart - Augsburg  
 Bereich Stuttgart-Wendlingen mit Flughafenanbindung

Planfeststellungsabschnitt 1.1 Talquerung mit Hauptbahnhof  
 Bau-km -0.4 -42.0 bis +0.4 +32.0

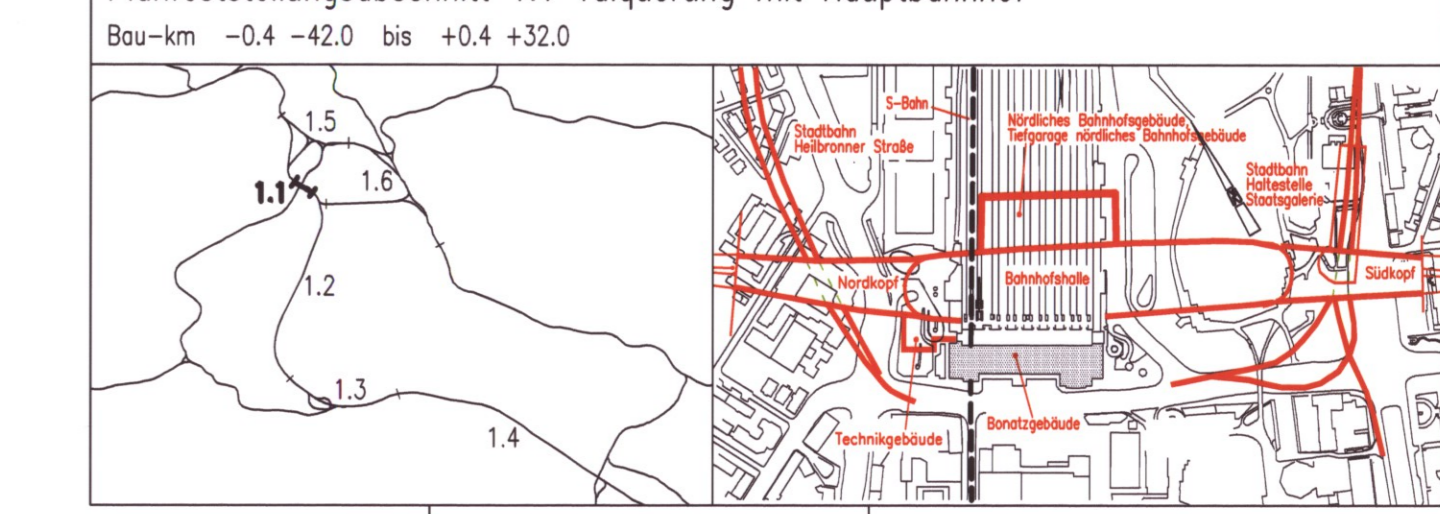

Geographische Codierung	Blattschnittcodierung	Organisatorische Codierung
1 1 0 1 0 0	4 8 1 3 H F - 1 - 1	P 1 1 1 1 1 1 1 1
FFA Baubereich Blattschnitt	Streckennummer Bezirk	Phase Planzeichen Entwurf Ebene Planinhalt Index
Auftraggeber	Projektsteuerung	Pionier - bearbeitet im Auftrag der DBProjekt GmbH Stuttgart 21
DBProjekt GmbH Stuttgart 21 Wolfrumstr. 20 70372 Stuttgart Tel. 07 11 / 2 27 85 - 0 Fax: 07 11 / 2 27 85 - 11	Dreier & Sommer Infor Consult & Management GmbH Ludwigsplatz 2 70372 Stuttgart Tel. 07 11 / 2 27 85 - 10 Fax: 07 11 / 2 27 85 - 10	BGS Ingenieurbüro Konow Landstraße 135-137 60314 Frankfurt a. M. Tel. 069 / 89221 - 0 Fax: 069 / 89221 - 437

**Verlegung Stadtbahn Heilbronner Str. und Anschluß Stadtbahnlinie U12**

Höhenplan Variante C1, Achse 103

Datum: 08/01  
Name: Früh

Gezeichnet: 08/01  
Bearbeiter: Kuhn

Geändert:

MobBotab: 1:1000/200

Freigeige DBProjekt GmbH Stuttgart 21  
 gez. R. Baur  
 Datum: 24.08.2001  
 Ersatz für Plan-Nr. 22-20  
 Ersetzt durch  
 Plan-Nr.  Index

Anlage Planfeststellungsunterlagen

Genehmigungsvermerk - Eisenbahn-Bundesamt

Datum	Genehmigungsvermerk	Name	Unterschrift

Anlage 7.2.3.7  
 Blatt 1 von 1