


Längsschnitt Achse 302

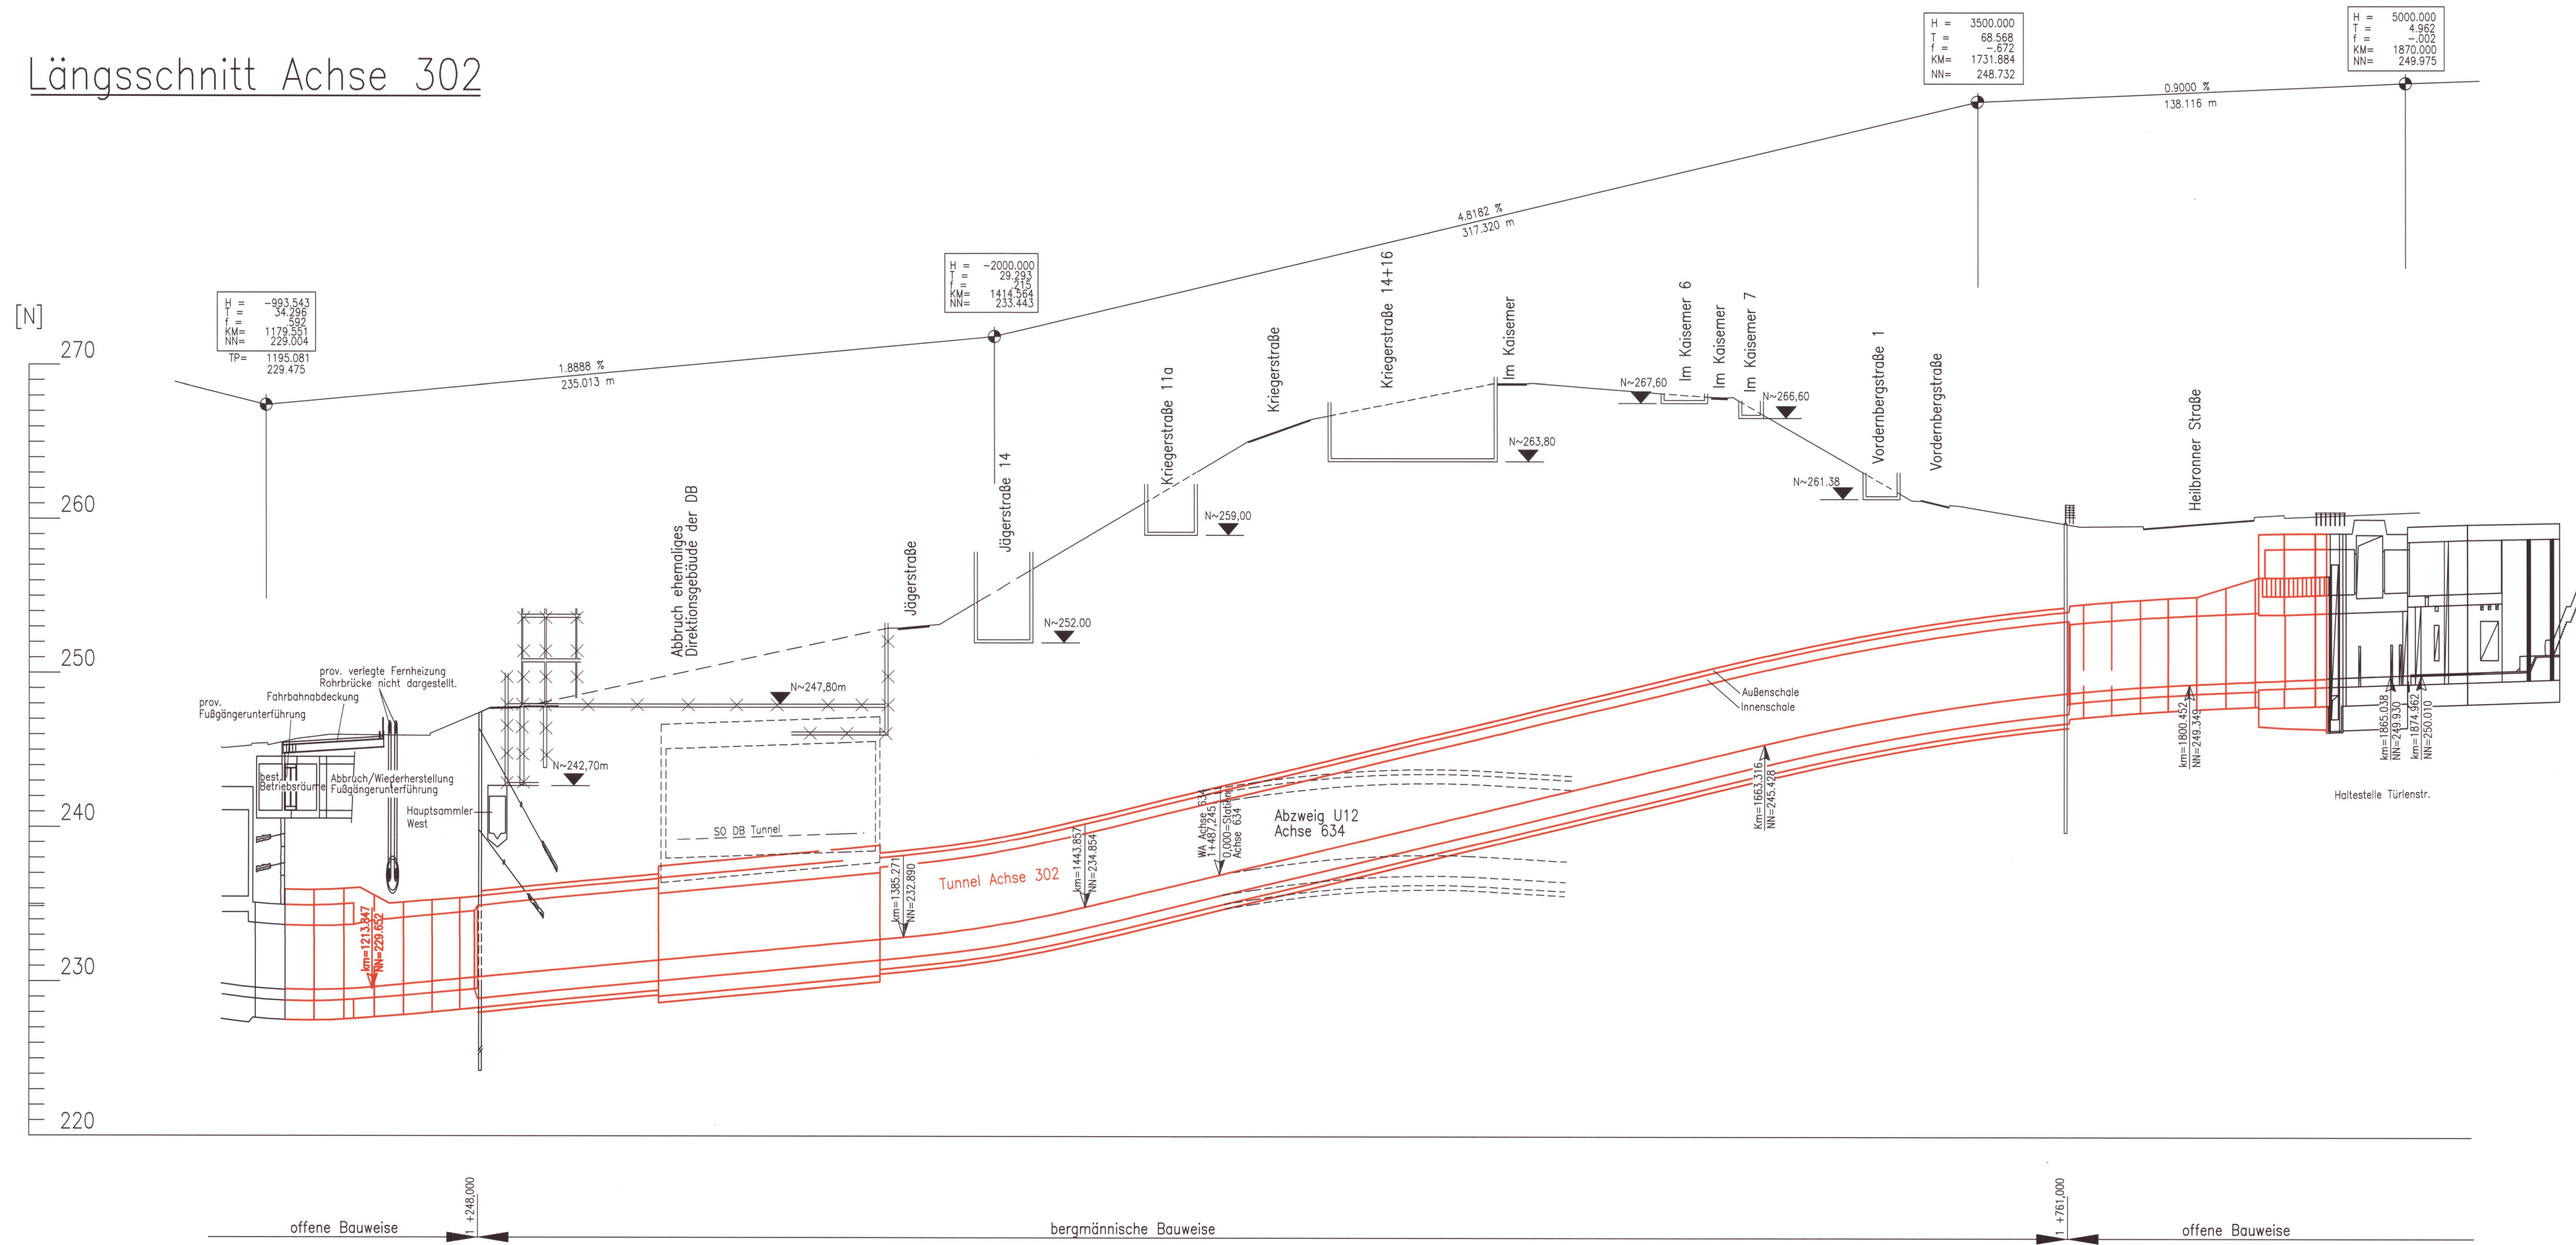

Gradiente	230.497	230.094	229.791	229.589	229.488	229.487	229.587	229.768	229.957	230.146	230.335	230.524	230.712	230.901	231.090	231.279	231.468	231.657	231.846	232.035	232.223	232.412	232.601	232.790	232.
Hektometer	1+200										1+300										1+400										1+500										1+600										1+700										1+800										1+900	
Kurvenband	R=83.480 A=69.972										R=1325										1+400										R=482.621										A=144.393										A=-119.398										R=-220										A=-114.931										R=0	
Station	L=28.174										L=54.955										L=266.142										L=188.907										L=43.200										L=64.799										L=49.899										L=60.042	
Rampenband	0.00%										2.0										-1.33%										8.0										-5.33%										8.0										-1.852%										-12.0										8.00%										-12.0										-1.998%	

Höhenangaben im NEUEN SYSTEM:
 Höhendifferenz zw. altem (württ.)
 System und Neuen System
 neu = alt + 0,123 m

Für die Ingenieurgesellschaft BGS - Boll u. Partner erstellt von: müller+hereth
 Kartengrundlage: Bestandsdaten der DB AG
 Digitale Stadtkarte des Stadtmessungsamtes Stuttgart
 Für das Projekt Stuttgart 21 überarbeitet durch