


Längsschnitt Achse 501

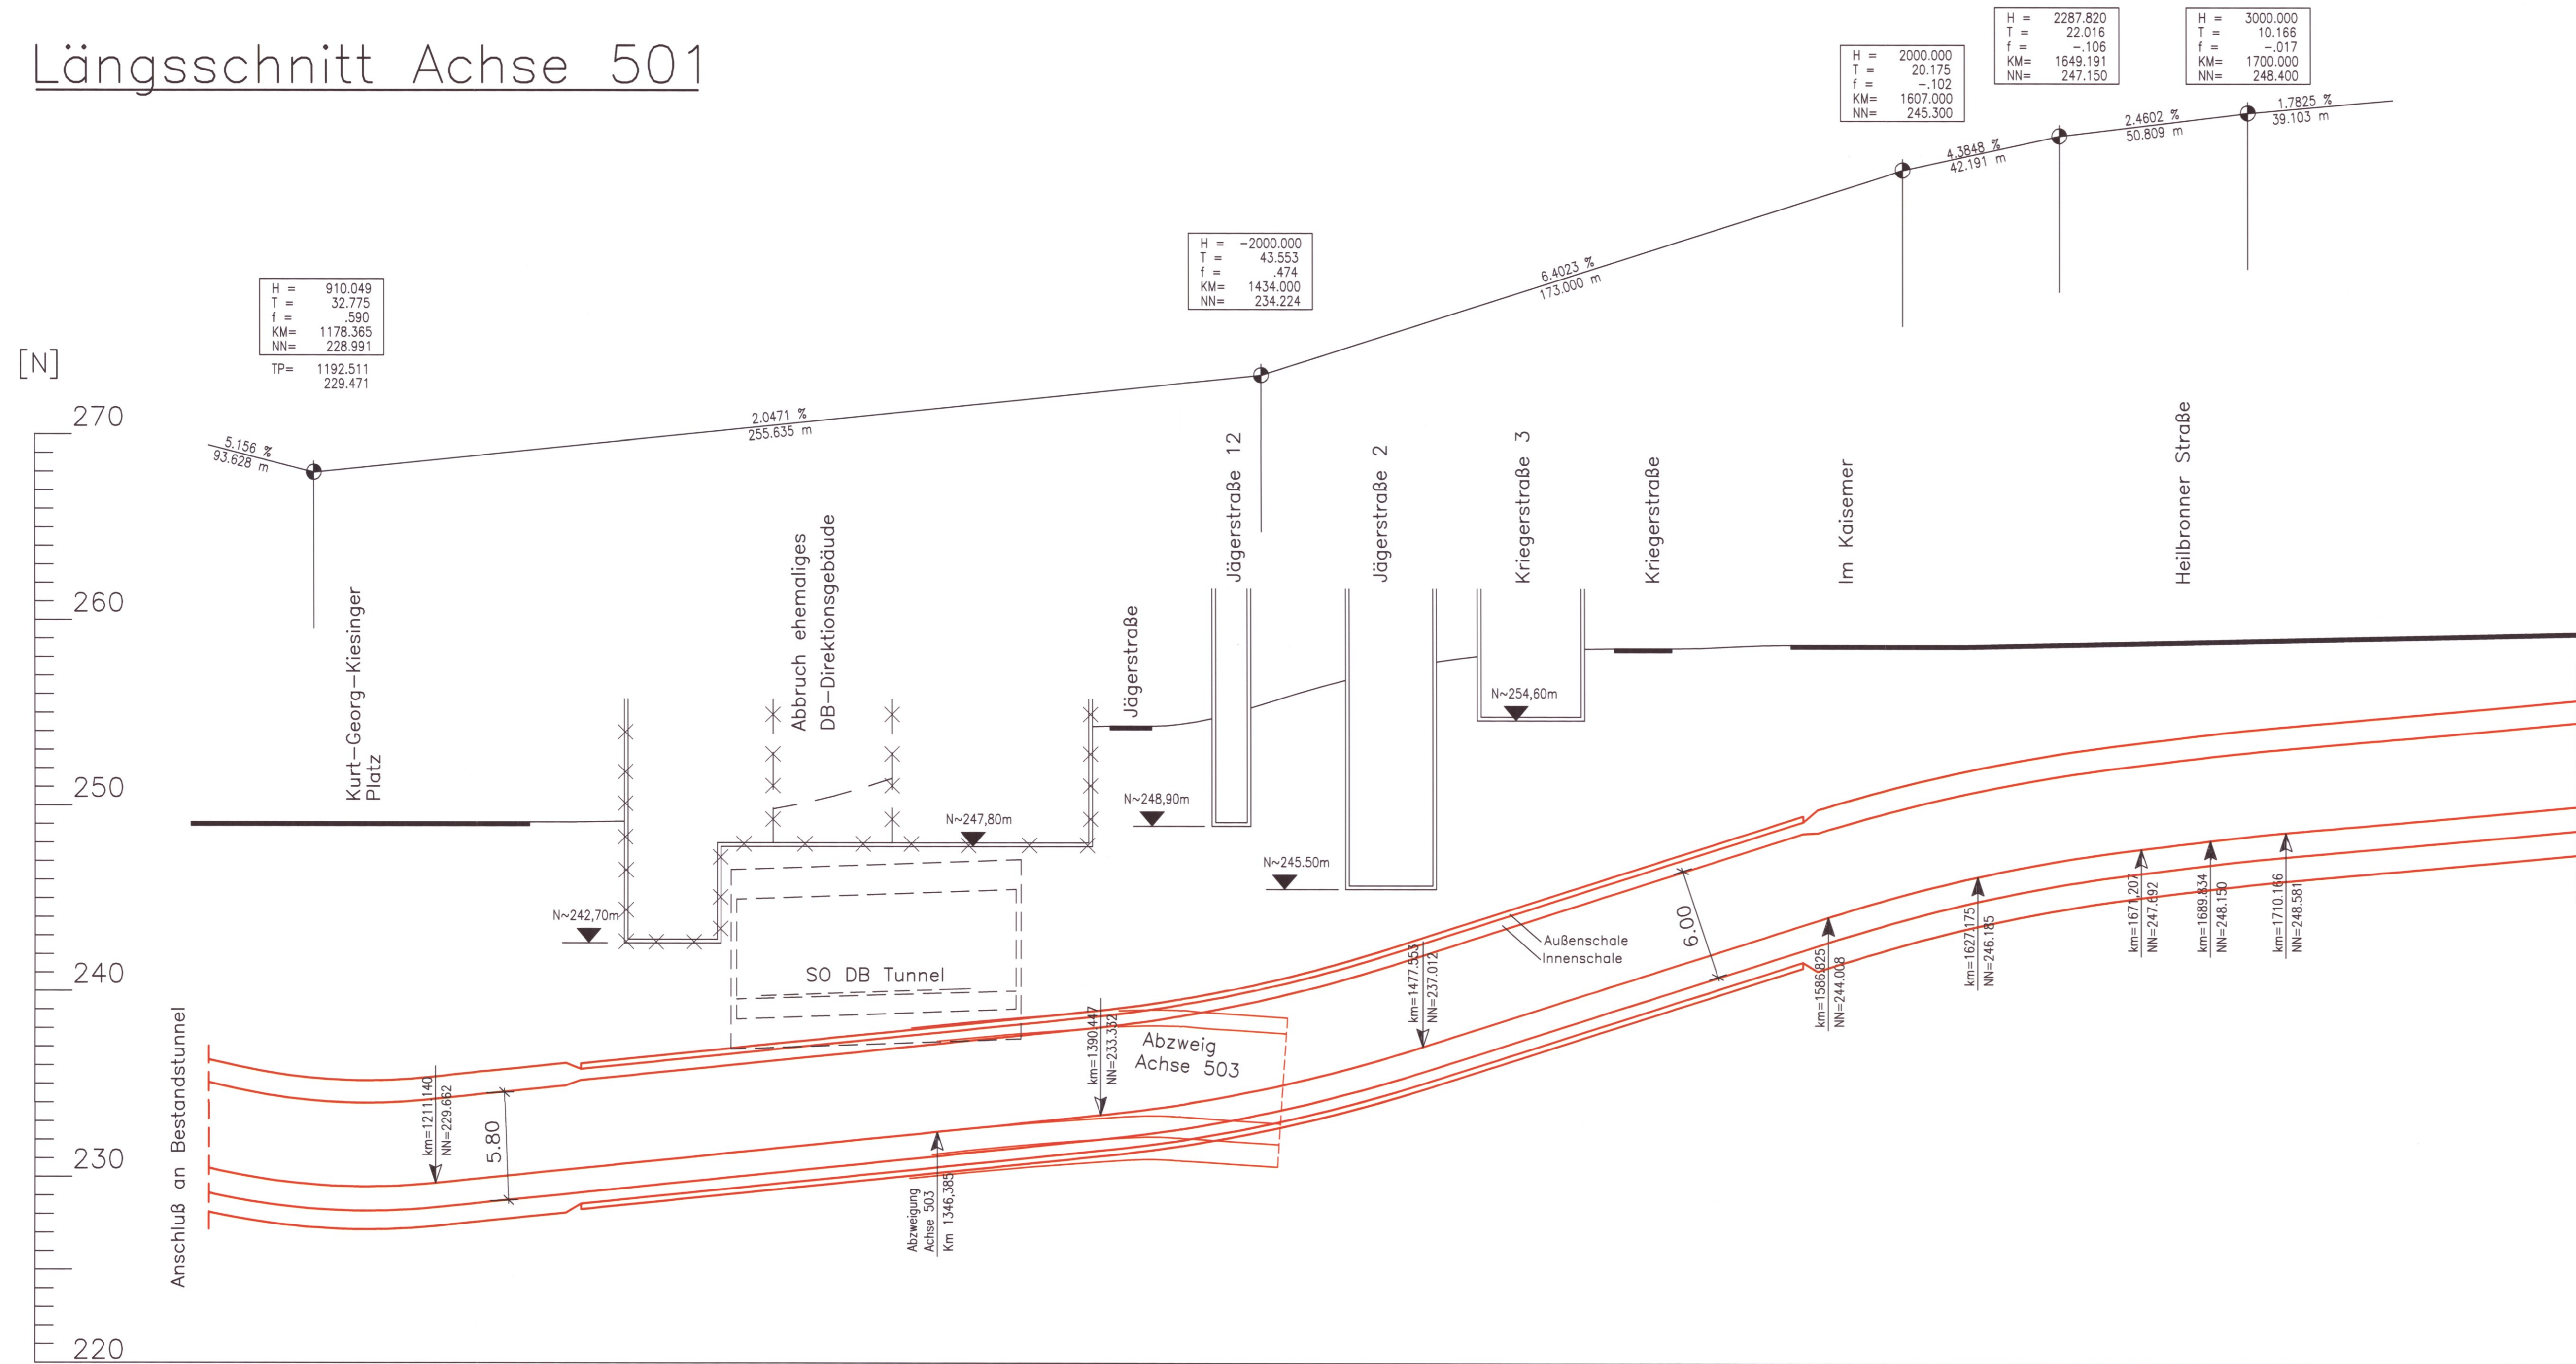

-----------	---------	---------	