


LÄNGSSCHNITT 1 - 1

M. d. H. : 1 : 100, M. d. L. : 1 : 200

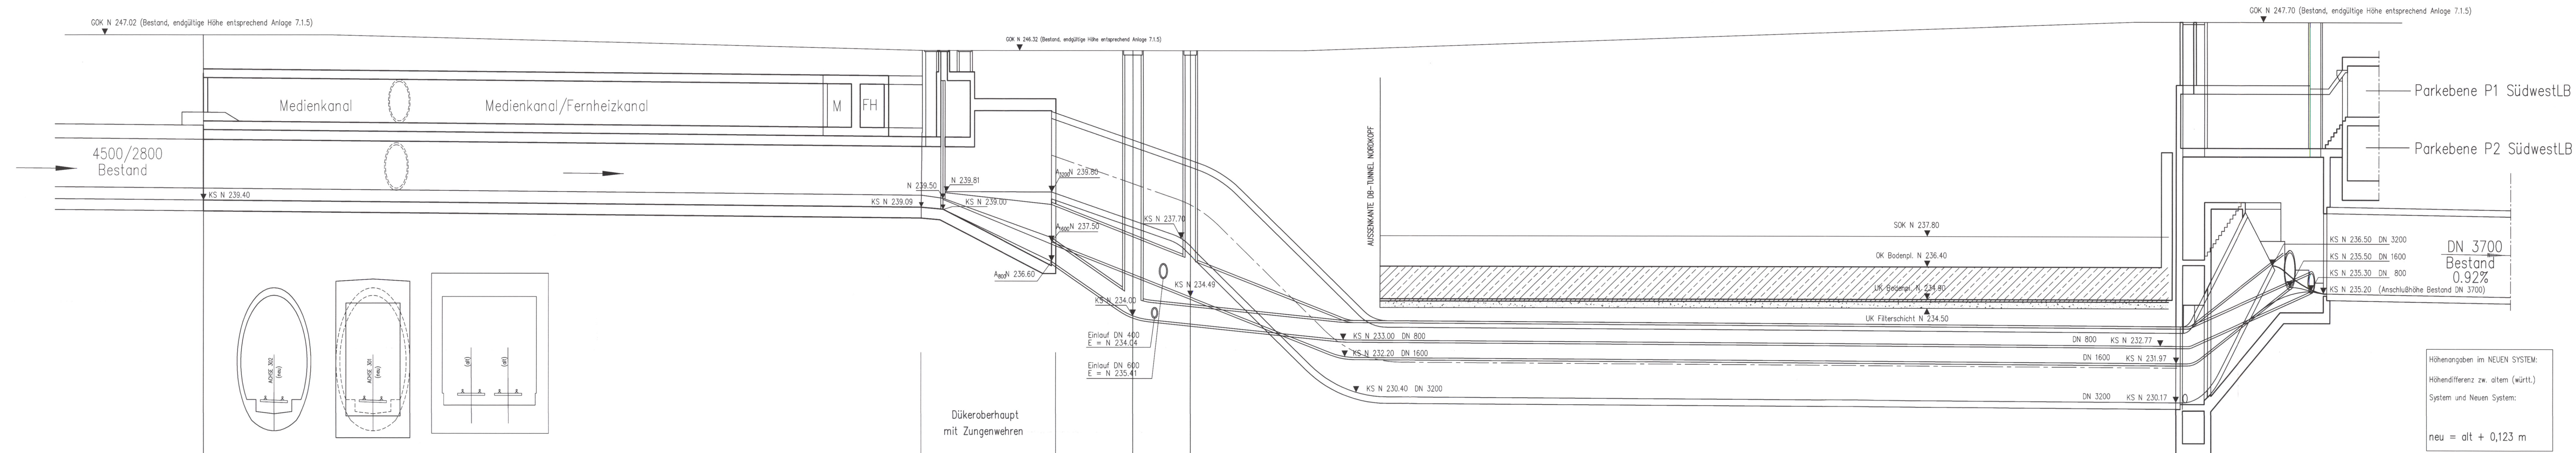

M. 1 : 100/200
220.00 m. ü. NN

SONDERPROFIL 4500 / 2800 DN 3200	GEFÄLLE	0.47%			17.5%			48.7%			0.3%			1 : 1.3 (77%) (aufg. Druckleitung)		
		LÄNGE	66.00 m		LÄNGE	12.00 m		LÄNGE	15.00 m		LÄNGE	77.50 m		LÄNGE	5.00 m	
PROFIL Sonderprofil 4500/2800																
DN 1600	GEFÄLLE	20.8%			0.3%			1 : 2.97 (33.6) (aufg. Druckleitung)								
	LÄNGE	24.00 m		LÄNGE	77.50 m		LÄNGE	8.30 m								
	PROFIL	DN 1600														
DN 800	GEFÄLLE	34.5%			7.9%			0.3%			1 : 5.1 (19.5%) (aufg. Druckleitung)					
	LÄNGE	8.00 m		LÄNGE	14.00 m		LÄNGE	76.50 m		LÄNGE	13.00 m					
	PROFIL	DN 800														

Kartengrundlage: Bestandsdaten der DB AG
Digitale Stadtkarte des Stadtmesungsamtes Stuttgart
Für das Projekt Stuttgart 21 überarbeitet durch SEIB Ingenieur-Consult GmbH

Stuttgart 21 DBProjekt Stuttgart 21 Deutsche Bahn **DB**

Umgestaltung des Bahnnotens Stuttgart
Ausbau- und Neubaustrecke Stuttgart - Augsburg
Bereich Stuttgart-Wendlingen mit Flughafenanbindung

Planfeststellungsabschnitt 1.1 Talquerung mit Hauptbahnhof
Bau-km -0.4 -42.0 bis +0.4 +32.0



Geographische Codierung	Blattschnittcodierung	Organisatorische Codierung
1 1 5 1 0 0	4 8 3 3 H F	P 1 0 1 0
Auftraggeber	Projektsteuerung	Planer - bearbeitet im Auftrag der DBProjekt GmbH Stuttgart 21
DBProjekt GmbH Stuttgart 21 Bahnhofstr. 20 70372 Stuttgart Tel. 07 11 / 2 27 85 - 0 Fax 07 11 / 2 27 85 - 11	Drei & Sommer Info Contact & Management GmbH Lehrstr. 1 70373 Stuttgart Tel. 07 11 / 22 29 33 - 10 Fax 07 11 / 22 29 33 - 90	Ingenieur - Arbeitsgemeinschaft S&S Ingenieurgesellschaft Hauptstr. 11 70374 Stuttgart Tel. 07 11 / 4807 - 0 Fax 07 11 / 4807 - 437

Düker Hauptsammeler West, Kanal Lautenschlagerstraße, Fernheizkanal Heilbronner Straße und Medienkanal Kurt-Georg-Kiesinger-Platz
Längsschnitt 1-1 Düker

Datum: 08/01
Name: Sh / Hap

Gezeichnet: 08/01
Bearbeiter: Fj / Ri

Geändert:

Mobilstab: 1:100/1:200

Freigabe DBProjekt GmbH Stuttgart 21
gez. R. Bour
Datum: 24.08.2001
23-02

Ersatz für Plan-Nr. []
Ersetzt durch []
Plan-Nr. []

Anlage Planfeststellungsunterlagen
Anlage 7.3.2
Blatt 1 von 1