


Längsschnitt 1-1 M 1:200

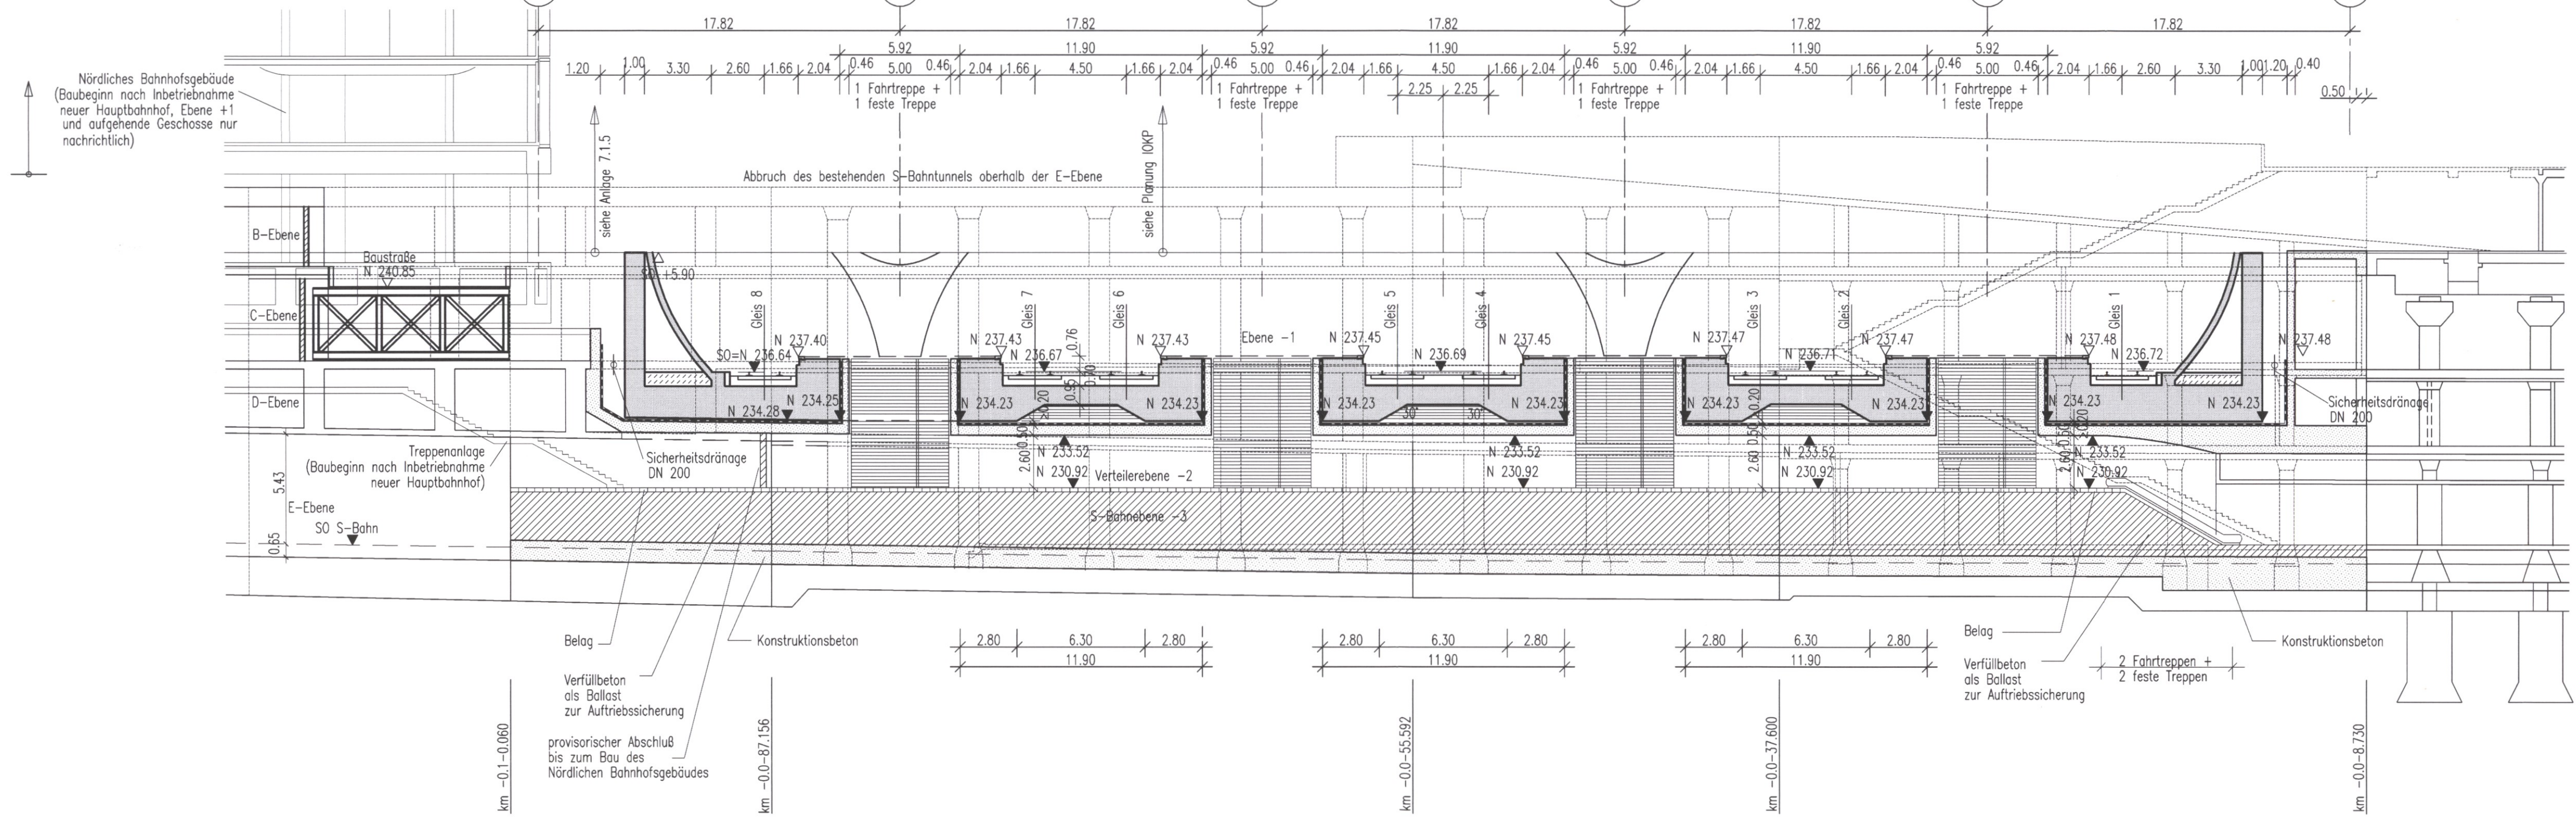

LEGENDE:

- Stahlbeton, neues Bauwerk
- Aufbeton
- Abbruch

Die endgültige Ausbildung der Pfahlgründung wird in der Ausführungsplanung festgelegt

Höhenangaben im NEUEN SYSTEM:
Höhendifferenz zw. altem (württ.) System und Neuem System:
neu = alt + 0.123 m


Zu der Gestaltung der Bahnhofshalle, dem hochbautechnischen Ausbau, der innerverkehrlichen Erschließung und dem Bahnhofsdach einschl. der Stützens Ausbildung siehe Pläne Anlage 7.1.5

Zum Umbau des Bonatzgebäudes sowie dem zugehörigen Umbau der Zugänge zur S-Bahn im Bereich des Bonatzgebäudes siehe Pläne Anlage 7.1.5

Zu den Zugängen zu den Bahnsteigen siehe Pläne Anlage 7.1.5

Umgestaltung des Bahnknotens Stuttgart

Ausbau- und Neubaustrecke Stuttgart – Augsburg
Bereich Stuttgart–Wendlingen mit Flughafenbindung

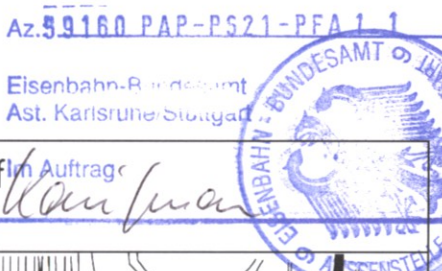

Planfeststellungsabschnitt 1.1 Talquerung mit Hauptbahnhof

Bau-Km -0.4 -42.0 bis +0.4 +32.0



Geographische Codierung		Blattschnittcodierung		Organisatorische Codierung	
1.1	2 1 0 0	4 8 1 3	H F - -	P	I b s - I L I S -
Auftraggeber		Projektsteuerung		Planner - bearbeitet im Auftrag der	
DBProjekt GmbH Stuttgart 21		Drees & Sommer		DBProjekt GmbH Stuttgart 21	
Ingenieur - Arbeitsgemeinschaft		Boll & Partner GmbH		Stuttgart, den 10.08.2001	
Wolfstr. 20		Lautenschlagerstraße 2		Etzelstraße 11	
70191 Stuttgart		70173 Stuttgart		70180 Stuttgart	
Tel. 07 11 / 2 27 85 - 0		Tel. 07 11 / 22 29 33 - 10		Tel. 07 11 / 64954 - 0	
Fax. 07 11 / 2 27 85 - 11		Fax. 07 11 / 22 29 33 - 90		Fax. 07 11 / 64954 - 10	
				gez. Dr. Eisert	

S-Bahn-Überbrückung		Datum	Name
Längsschnitt 1-1 durch S-Bahntunnel		08/01	Wi / Hap
		Bearbeiter	08/01 RI
		Geändert	
Maßstab		1:200	
"Urheberschutz" - Alle Rechte bei der DBProjekt GmbH Stuttgart 21			
Änderungsvermerke		Freigabe DBProjekt GmbH Stuttgart 21	
Index	Änderungen	Datum	Name
		gez. R. Baur	
		Datum: 24.08.2001 23-09	
Ersatz für Plan-Nr.		Phase	Index
Ersatz durch			
Plan-Nr.		Anlage Planfeststellungsunterlagen	
		Anlage 7.4.3	
		Blatt 1 von 1	
Genehmigungsvermerk - Eisenbahn-Bundesamt			
Datum	Genehmigungsvermerk	Name	Unterschrift