


Legende

■ vollflächige Sprinklerung

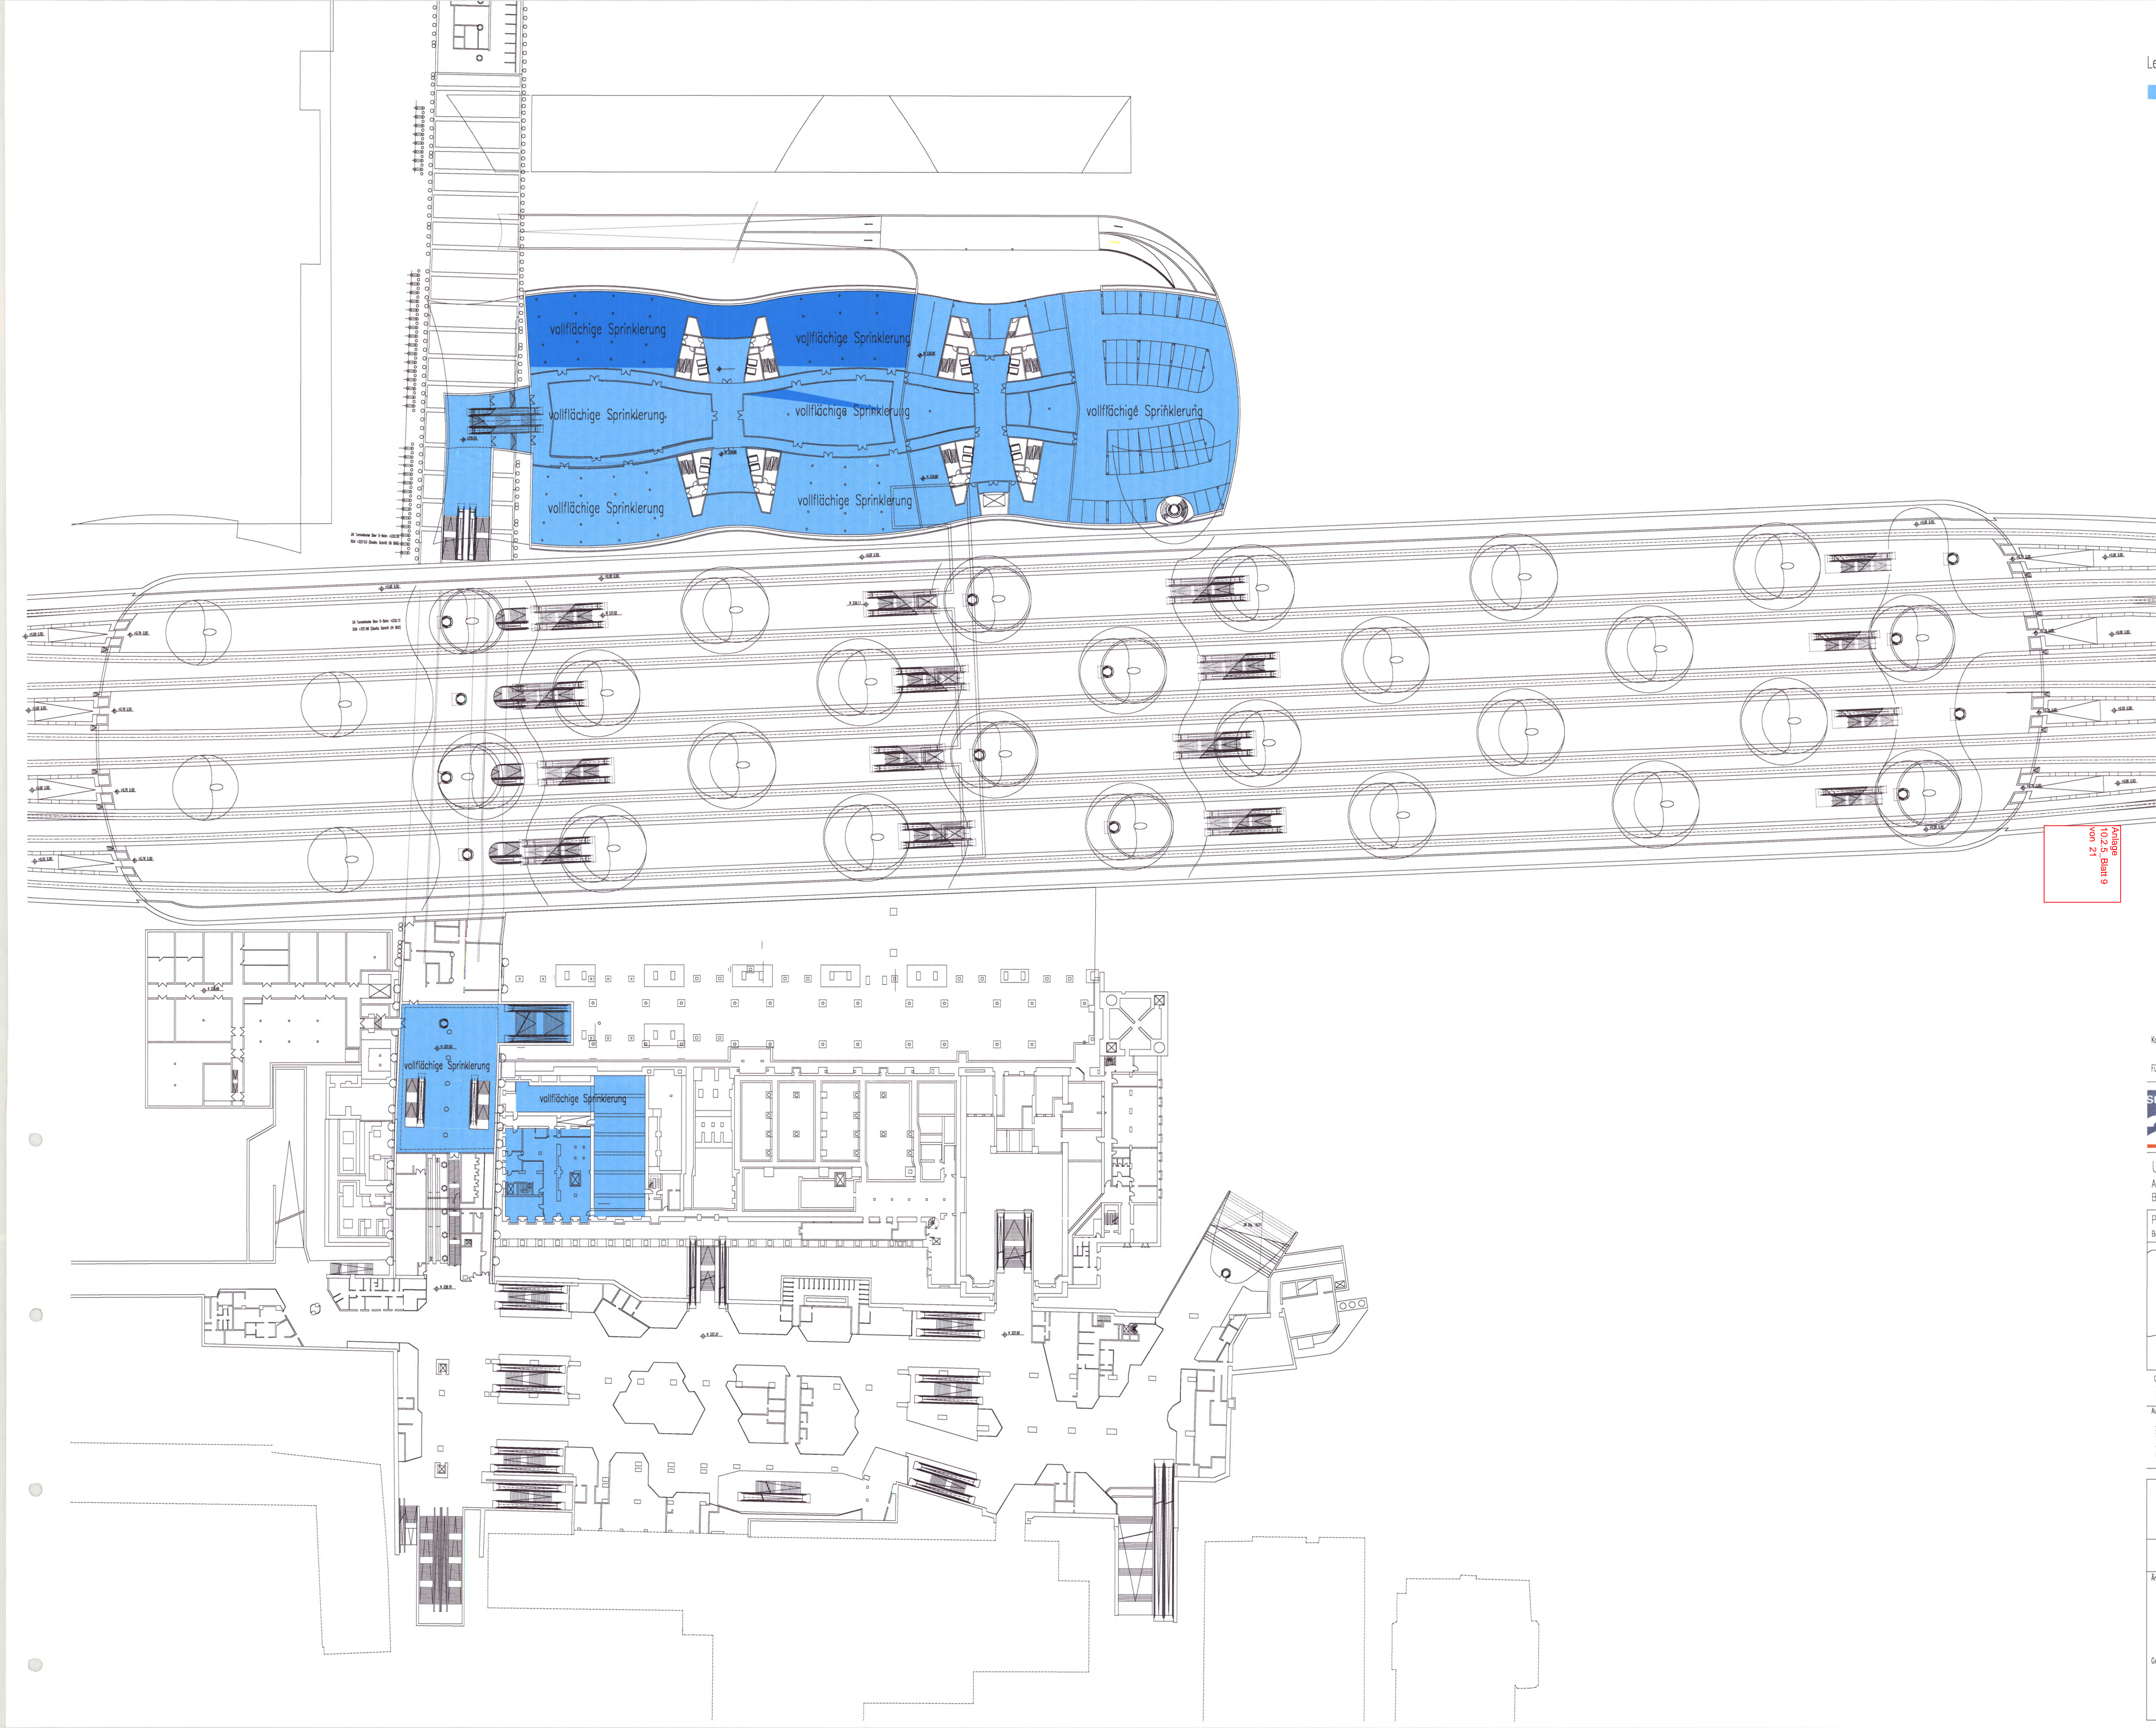

Kartengrundlage: Bestandsdaten der DB AG
 Digitale Stockkarte des Stadtmessungszentrums Stuttgart
 Für das Projekt Stuttgart 21 überarbeitet durch SEB Ingenieur-Consult GmbH

Stuttgart 21 DBProjekt Stuttgart 21 Deutsche Bahn **DB**

Planfeststellungsbeschluss gemäß § 18 Abs. 4 AFG durch Beschluss vom **28. Jan. 2005**
 Akz: **SB100 PAP-PS21-PPA 1.1**

Umgestaltung des Bahnknotens Stuttgart
 Ausbau- und Neubaustrecke Stuttgart – Augsburg
 Bereich Stuttgart-Wendungen mit Flughafenanbindung

Planfeststellungsabschnitt 1.1 Talquerung mit Hauptbahnhof
 Bau-km -0,4 -0,0 bis +0,4 +3,0

Geographische Codierung: **1 1 0 0 1**
 Blattschlüssel: **4 8 1 3 H F X X X**
 Organisations Codierung: **P H G d P - 1 S**

Auftraggeber: DBProjekt GmbH Stuttgart 21
 Projektleitung: Drees & Sorenson
 Planer: DBProjekt GmbH Stuttgart 21

Anlagen zum Brandschutz- und Rettungskonzept Ebene E-1, Sprinklerung		Geszeichnet: 08/01	Datum:
		Bearbeitet: 08/01	Name:
		Gezeichnet: 08/01	
46-28		Maßstab: 1:500	
Änderungsvermerk		Freigebe: DB Projekt GmbH Stuttgart 21	
IdNr.	Änderung	Datum	Name
Genehmigungsvermerk – Eisenbahn-Bundesamt		Anlage: 10.2.5	
Datum	Genehmigungsvermerk	Name	Unterschrift
		Blatt 8 von 21	