


- Legende
- mech. Entrauchung
 - natürl. Entrauchung
 - Nachströmung Entrauchung

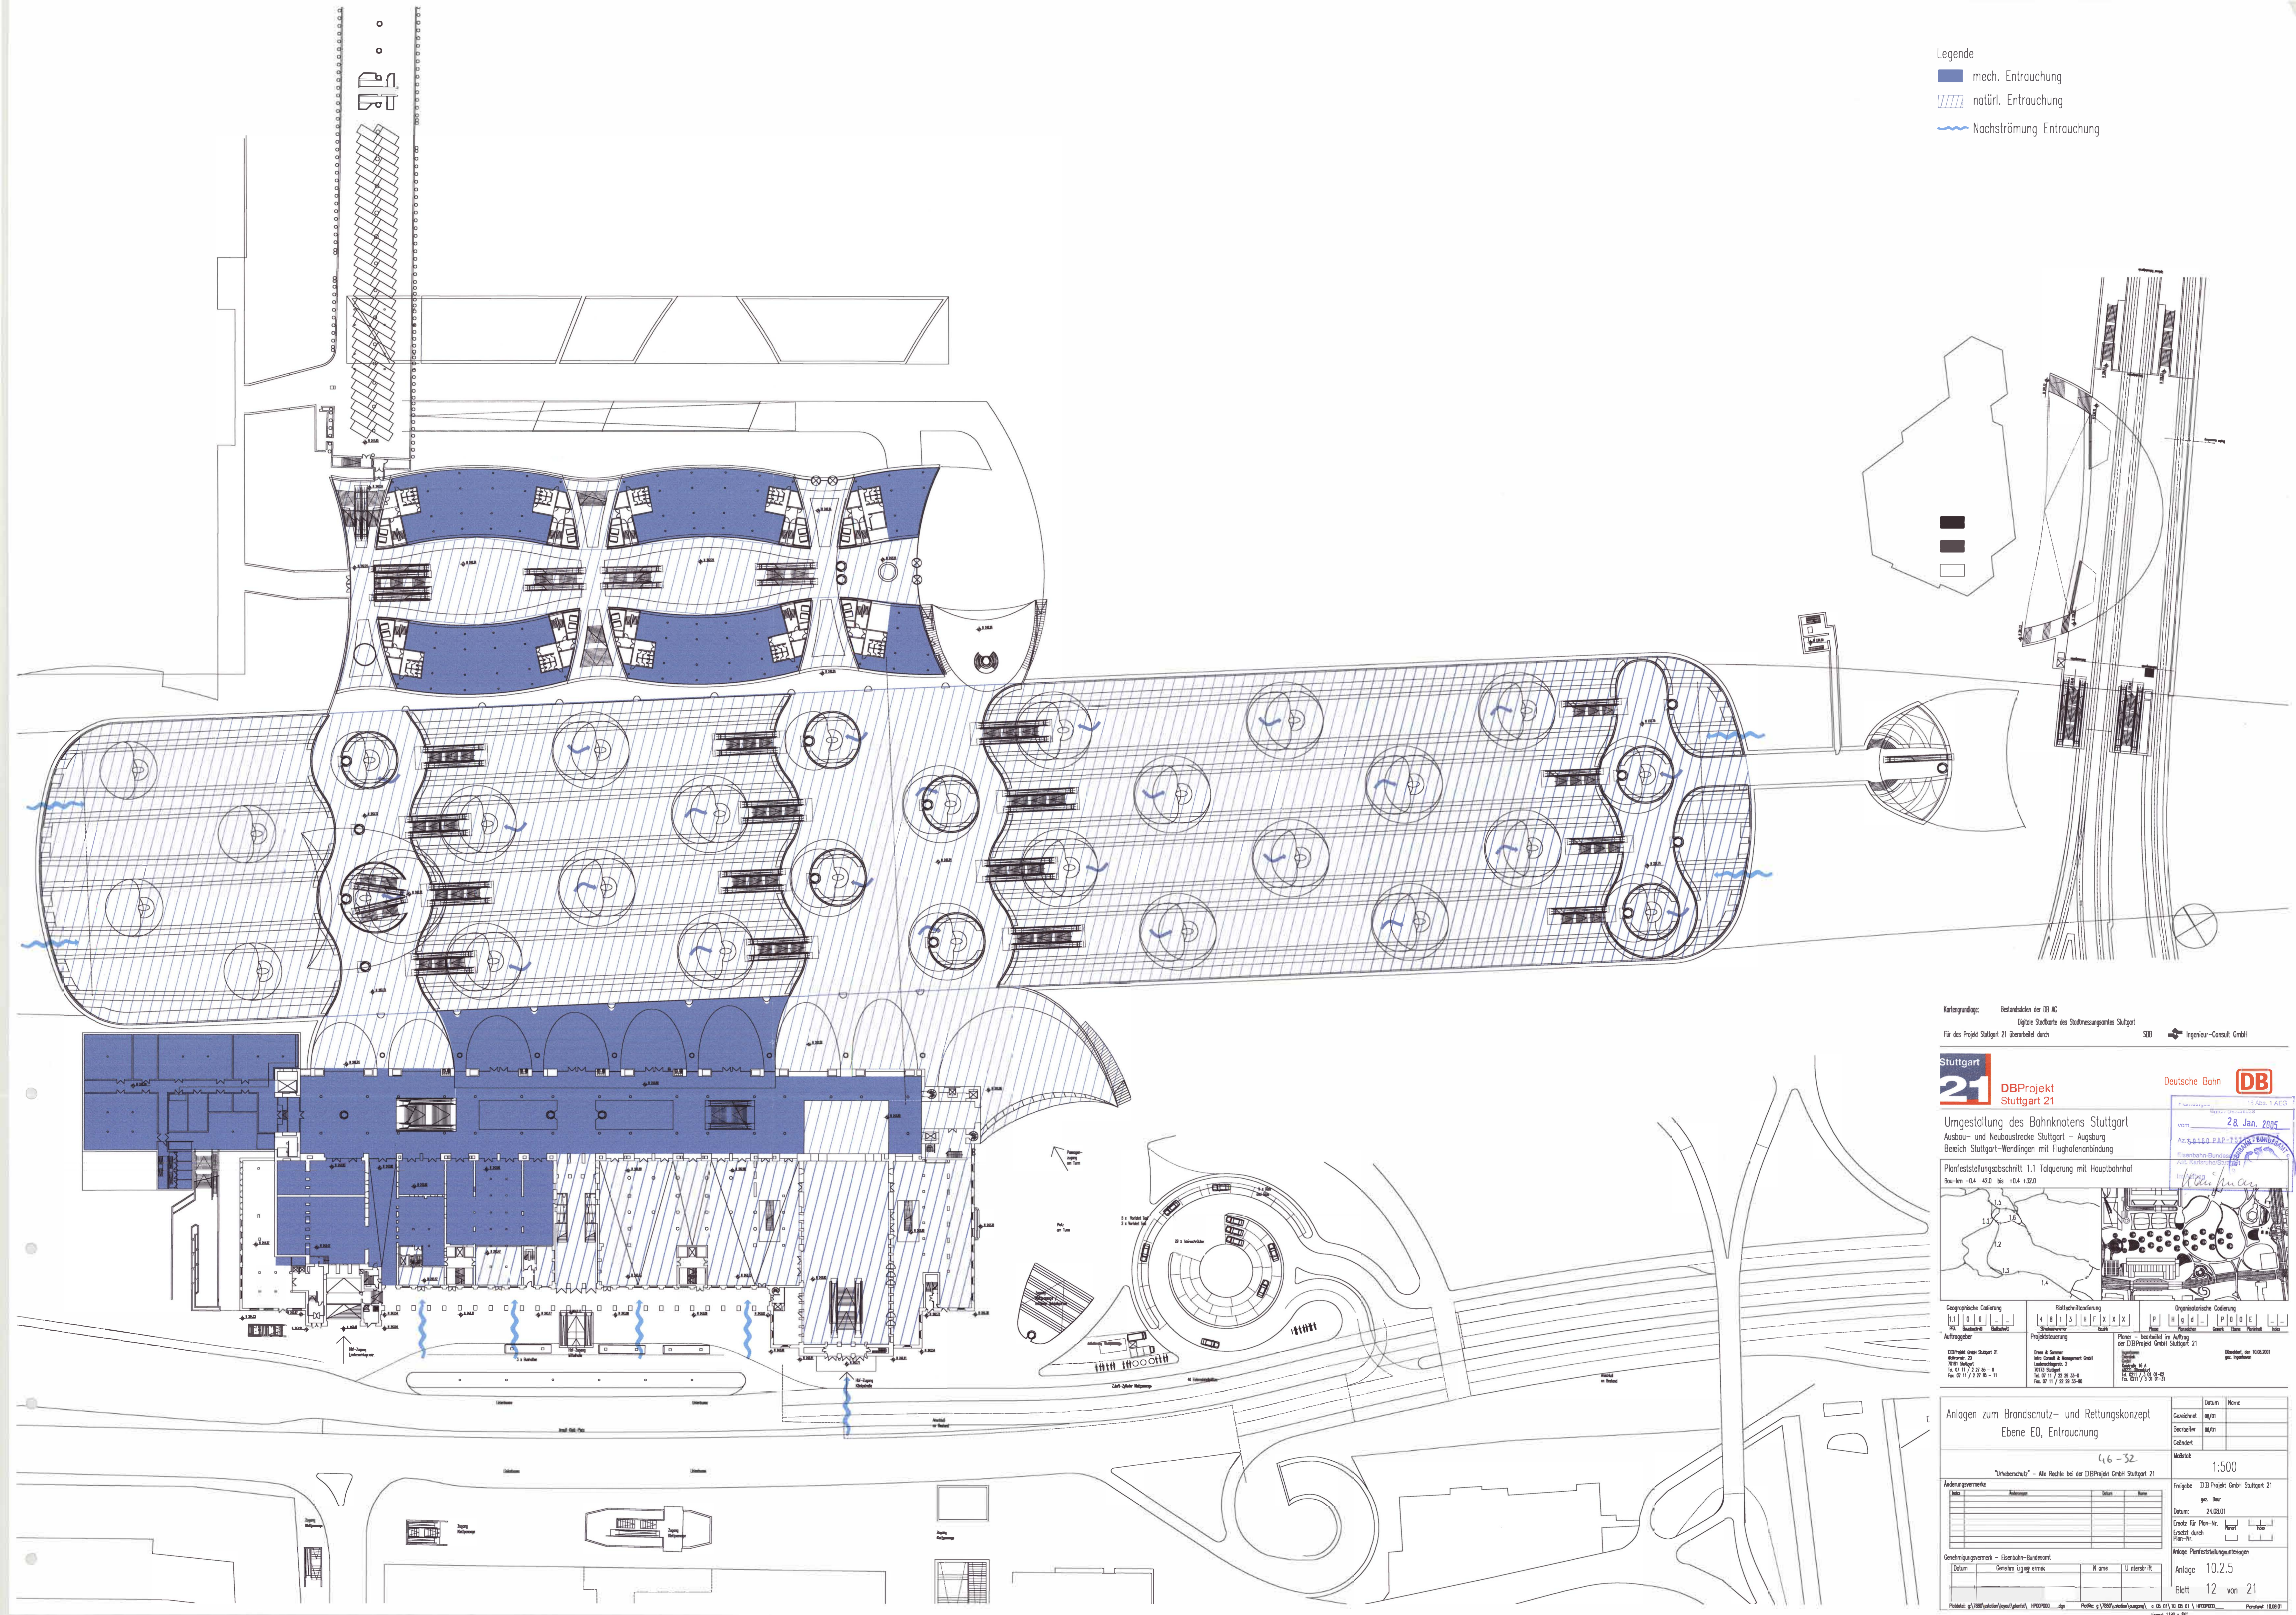

Kartengrundlage: Bestandsplan der DB AG
 Digitale Stadtkarte des Stadtmesungenteils Stuttgart
 Für das Projekt Stuttgart 21 überarbeitet durch: SEB Ingenieur-Consult GmbH

Stuttgart 21
DBProjekt
Stuttgart 21

Deutsche Bahn **DB**

Planfeststellungsbeschluss vom 28. Jan. 2005
 Umgestaltung des Bahnknotens Stuttgart
 Ausbau- und Neubaustrecke Stuttgart - Augsburg
 Bereich Stuttgart-Wendlingen mit Flughafenanbindung

Planfeststellungsabschnitt 1.1 Talquerung mit Hauptbahnhof
 Bau-tm -0,4 -4,0 bis +0,4 +3,0

Geographische Codierung

WK: Stuttgart, Blatt: 6312

Büchertitelformatierung

Projektleitung

Organisatorische Codierung

Planer - bearbeitet im Auftrag der DBProjekt GmbH Stuttgart 21

Auftraggeber: DBProjekt GmbH Stuttgart 21
 Datum: 24.08.01
 Ersetzt für Plan-Nr. 46-52 durch Plan-Nr. 46-52

Anlagen zum Brandschutz- und Rettungskonzept Ebene E0, Entrauchung		Datum	Name								
46-52											
"Unberücksichtigt" - Alle Rechte bei der DBProjekt GmbH Stuttgart 21											
<table border="1" style="width: 100%;"> <tr> <th>Blatt</th> <th>Abkürzung</th> <th>Blatt</th> <th>Abkürzung</th> </tr> <tr> <td> </td> <td> </td> <td> </td> <td> </td> </tr> </table>		Blatt	Abkürzung	Blatt	Abkürzung					Gezeichnet: M/W Bearbeiter: M/W Gezeichnet: M/W Maßstab: 1:500 Anlagengruppe: DB Projekt GmbH Stuttgart 21 Datum: 24.08.01 Ersetzt für Plan-Nr. 46-52 durch Plan-Nr. 46-52 Anlage: Pfeifenstellungsunterlagen Anlage: 10.2.5 Blatt: 12 von 21	
Blatt	Abkürzung	Blatt	Abkürzung								
Genehmigungsmerkmal - Eisenbahn-Bundesamt Datum: Genehmigt durch: N: U: I: R:		Datum: Name:									