


Fortsetzung siehe Anlage 9.2.8

Fortsetzung siehe Anlage 9.2.10

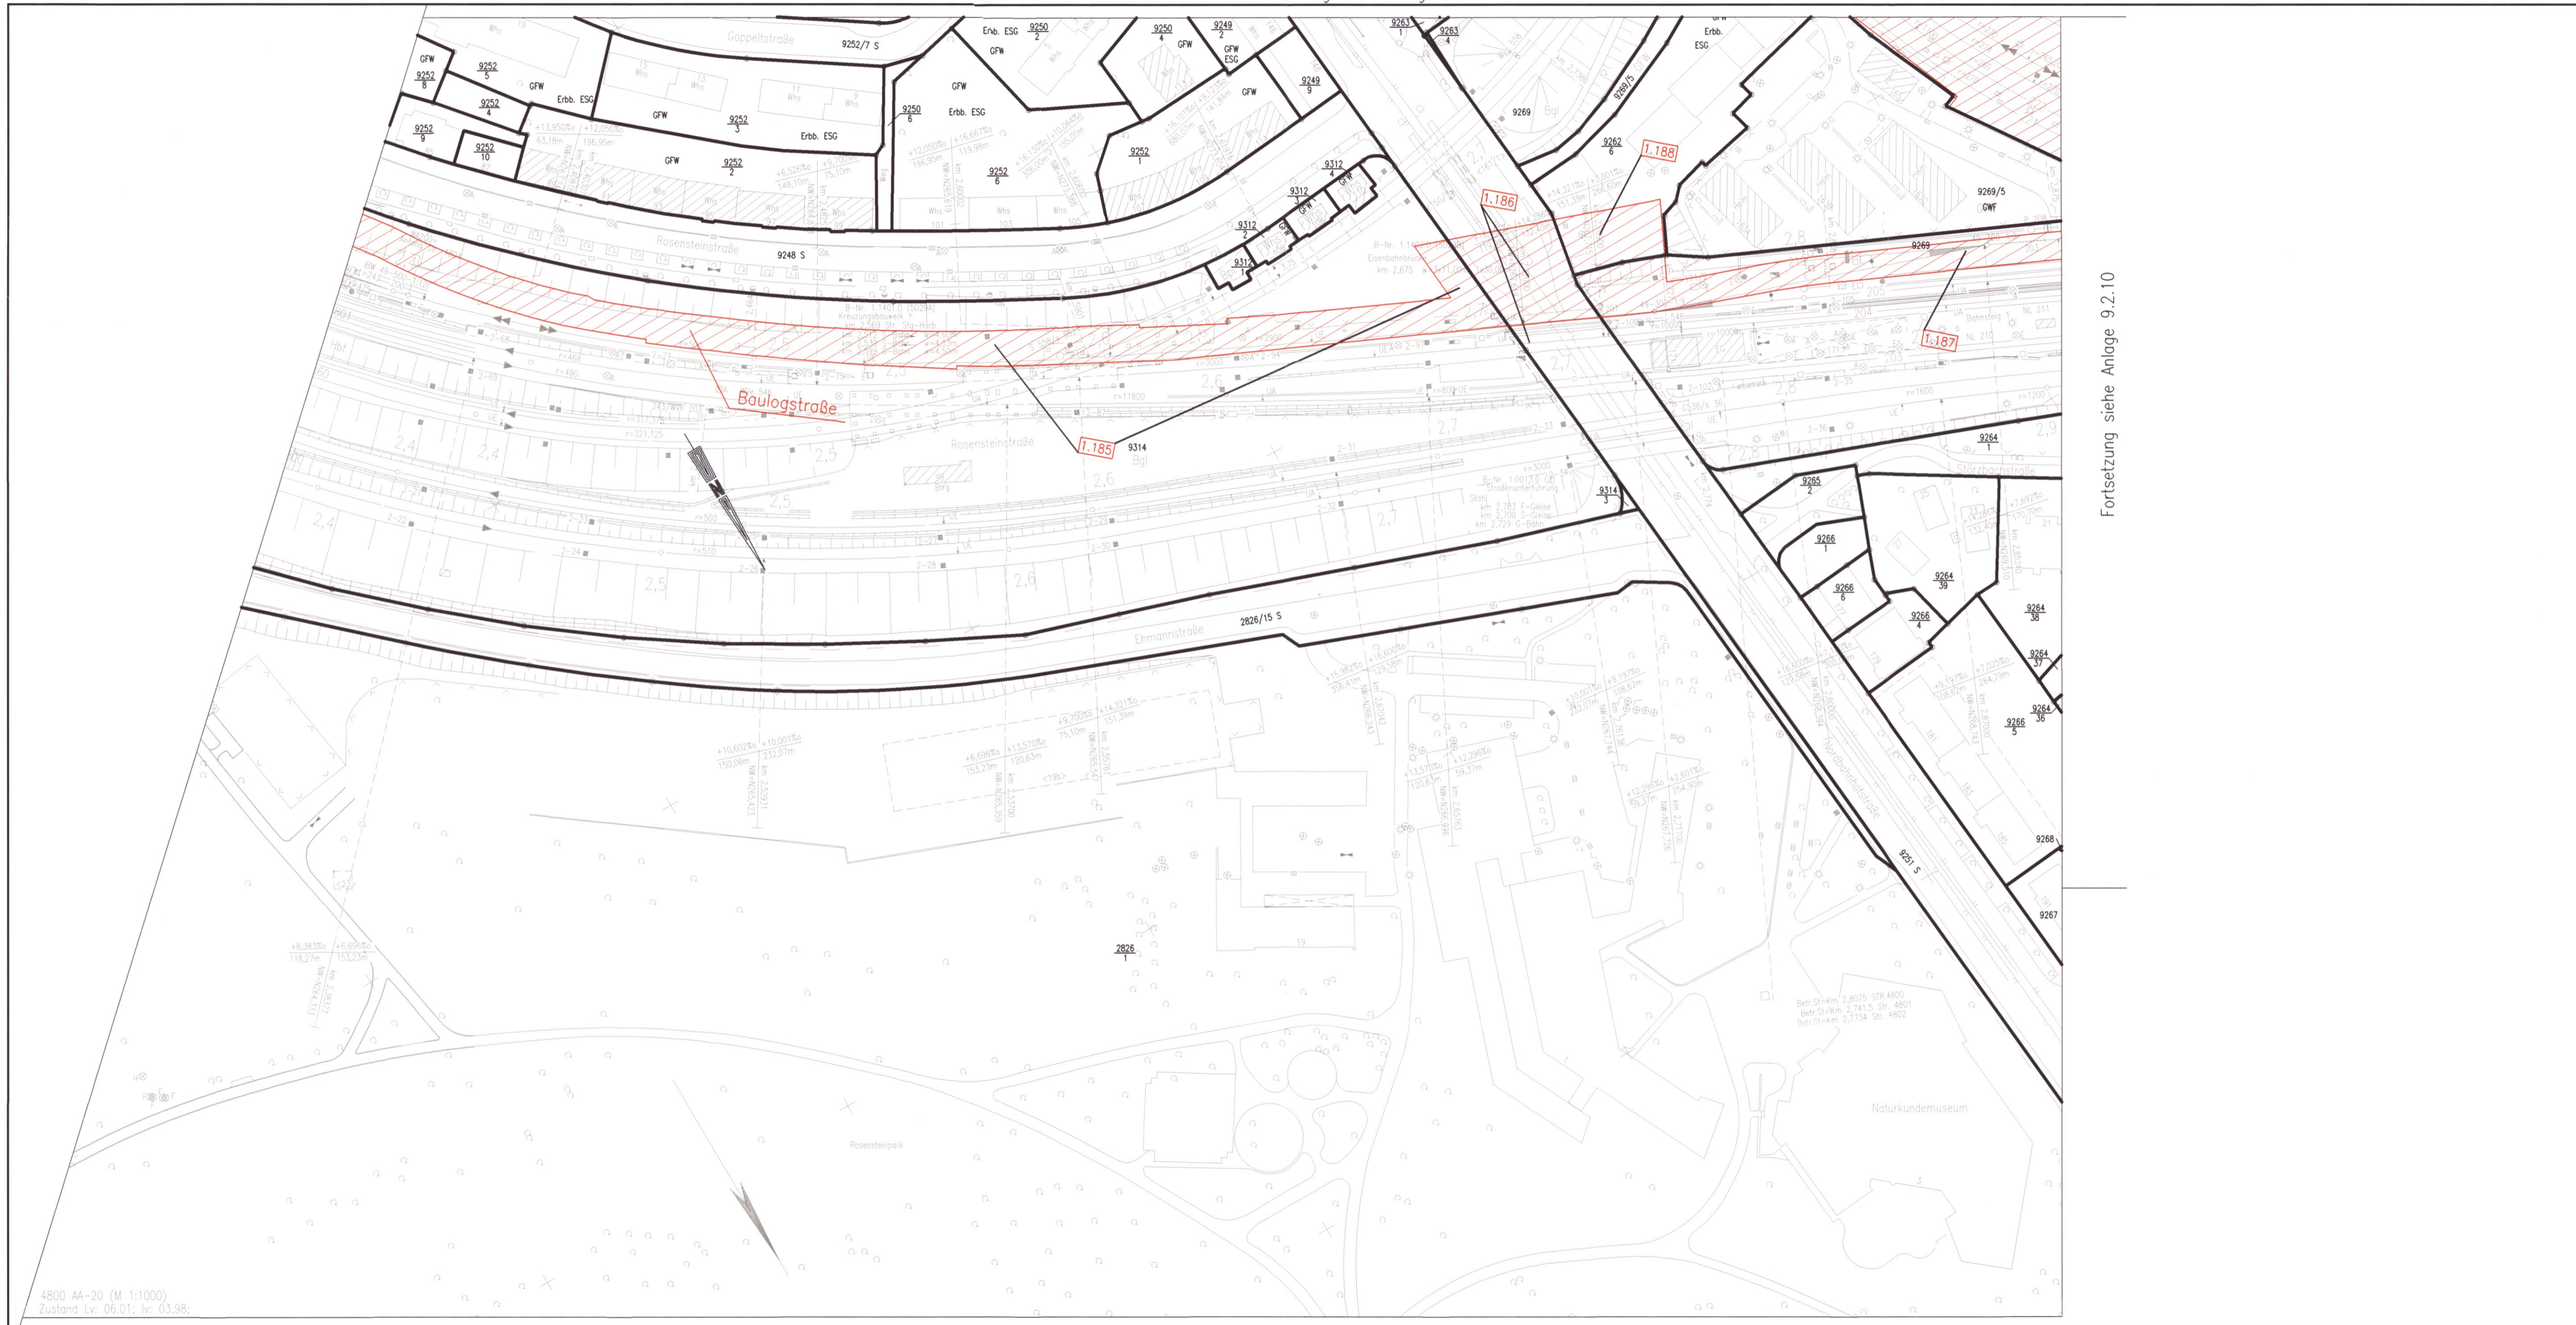

Fortsetzung siehe Anlage 9.2.10

+800 AA-20 (M 1:1000)
Zustand: Lr: 06.01; Iv: 03.98;

LEGENDE:

- zu erwerbende Fläche
- vorübergehende Inanspruchnahme während der Bauzeit (Schräffur im rechten Winkel zum Nordpfeil)
- dingliche Belastung (Schräffur parallel zum Nordpfeil)
- Vorübergehende Inanspruchnahme während der Bauzeit u. dingliche Belastung
- Bedarfsflächen für Infiltrationsbrunnen während der Bauzeit
- 1.XXX lfd. Nr. im Grunderwerbsverzeichnis

Hinweis: Abzubrechende Bauwerke siehe Anlagen 4 und Anlagen 13.5–13.11

Kartengrundlage: Bestandsdaten der DB AG
Digitale Stadtkarte des Stadtmessungsamtes Stuttgart
Für das Projekt Stuttgart 21 überarbeitet durch SEIB Ingenieur-Consult GmbH

Umgestaltung des Bahnknotens Stuttgart
Ausbau- und Neubaustrecke Stuttgart – Augsburg
Bereich Stuttgart–Wendlingen mit Flughafenanbindung

Planfeststellungsabschnitt 1.1 Talquerung mit Hauptbahnhof
Bau-km -0.4 -42.0 bis +0.4 +32.0



Geographische Codierung		Blattschnittcodierung		Organisatorische Codierung	
1.1	7000	4800	AA-20	P	Itv-IK5G
Auftraggeber		Projektsteuerung		Planer – bearbeitet im Auftrag der	
DBProjekt GmbH Stuttgart 21		Dress & Sommer		DBProjekt GmbH Stuttgart 21	
Wolfrumstr. 20		Infra Consult & Management GmbH		Ingenieur – Arbeitsgemeinschaft	
70191 Stuttgart		Ludwigsplatz 2		BOS Ingenieurarchitektur	
Tel. 07 11 / 2 27 85 - 0		70175 Stuttgart		60314 Frankfurt a. M.	
Fax. 07 11 / 2 27 85 - 11		Tel. 07 11 / 2 29 33 - 10		Tel. 069 / 9521 - 0	
		Fax. 07 11 / 2 29 33 - 90		Fax. 069 / 9521 - 437	
				Ball und Partner GmbH	
				Stuttgart, den 10.08.2001	
				70180 Stuttgart	
				Tel. 0711 / 64654 - 0	
				Fax. 0711 / 64654 - 10	
				gez. Münzner	

Grunderwerbsplan		Datum Name	
Bauglogstr. und Logistikflächen Teil 5		Gezeichnet 08/01 Scharpff	
		Bearbeiter 08/01 Braig	
		Geändert	
46-06		Maßstab	
"Urheberschutz" – Alle Rechte bei der DBProjekt GmbH Stuttgart 21		1:1000	
Änderungsvermerke		Freigabe DBProjekt GmbH Stuttgart 21	
Index	Änderungen	Datum	Name
Genehmigungsvermerk – Eisenbahn-Bundesamt		Freigabe DBProjekt GmbH Stuttgart 21	
Datum	Genehmigungsvermerk	Name	Unterschrift
Ersatz für Plan-Nr.		Datum: 24.08.2001	
Ersatz durch		gez. R. Baur	
Plan-Nr.		Datum: 24.08.2001	
Anlage Planfeststellungsunterlagen		Ersatz für Plan-Nr.	
Anlage 9.2.9		Ersatz durch	
Blatt 1 von 1		Plan-Nr.	