


Fortsetzung siehe Plan Anlage Nr. 13.3

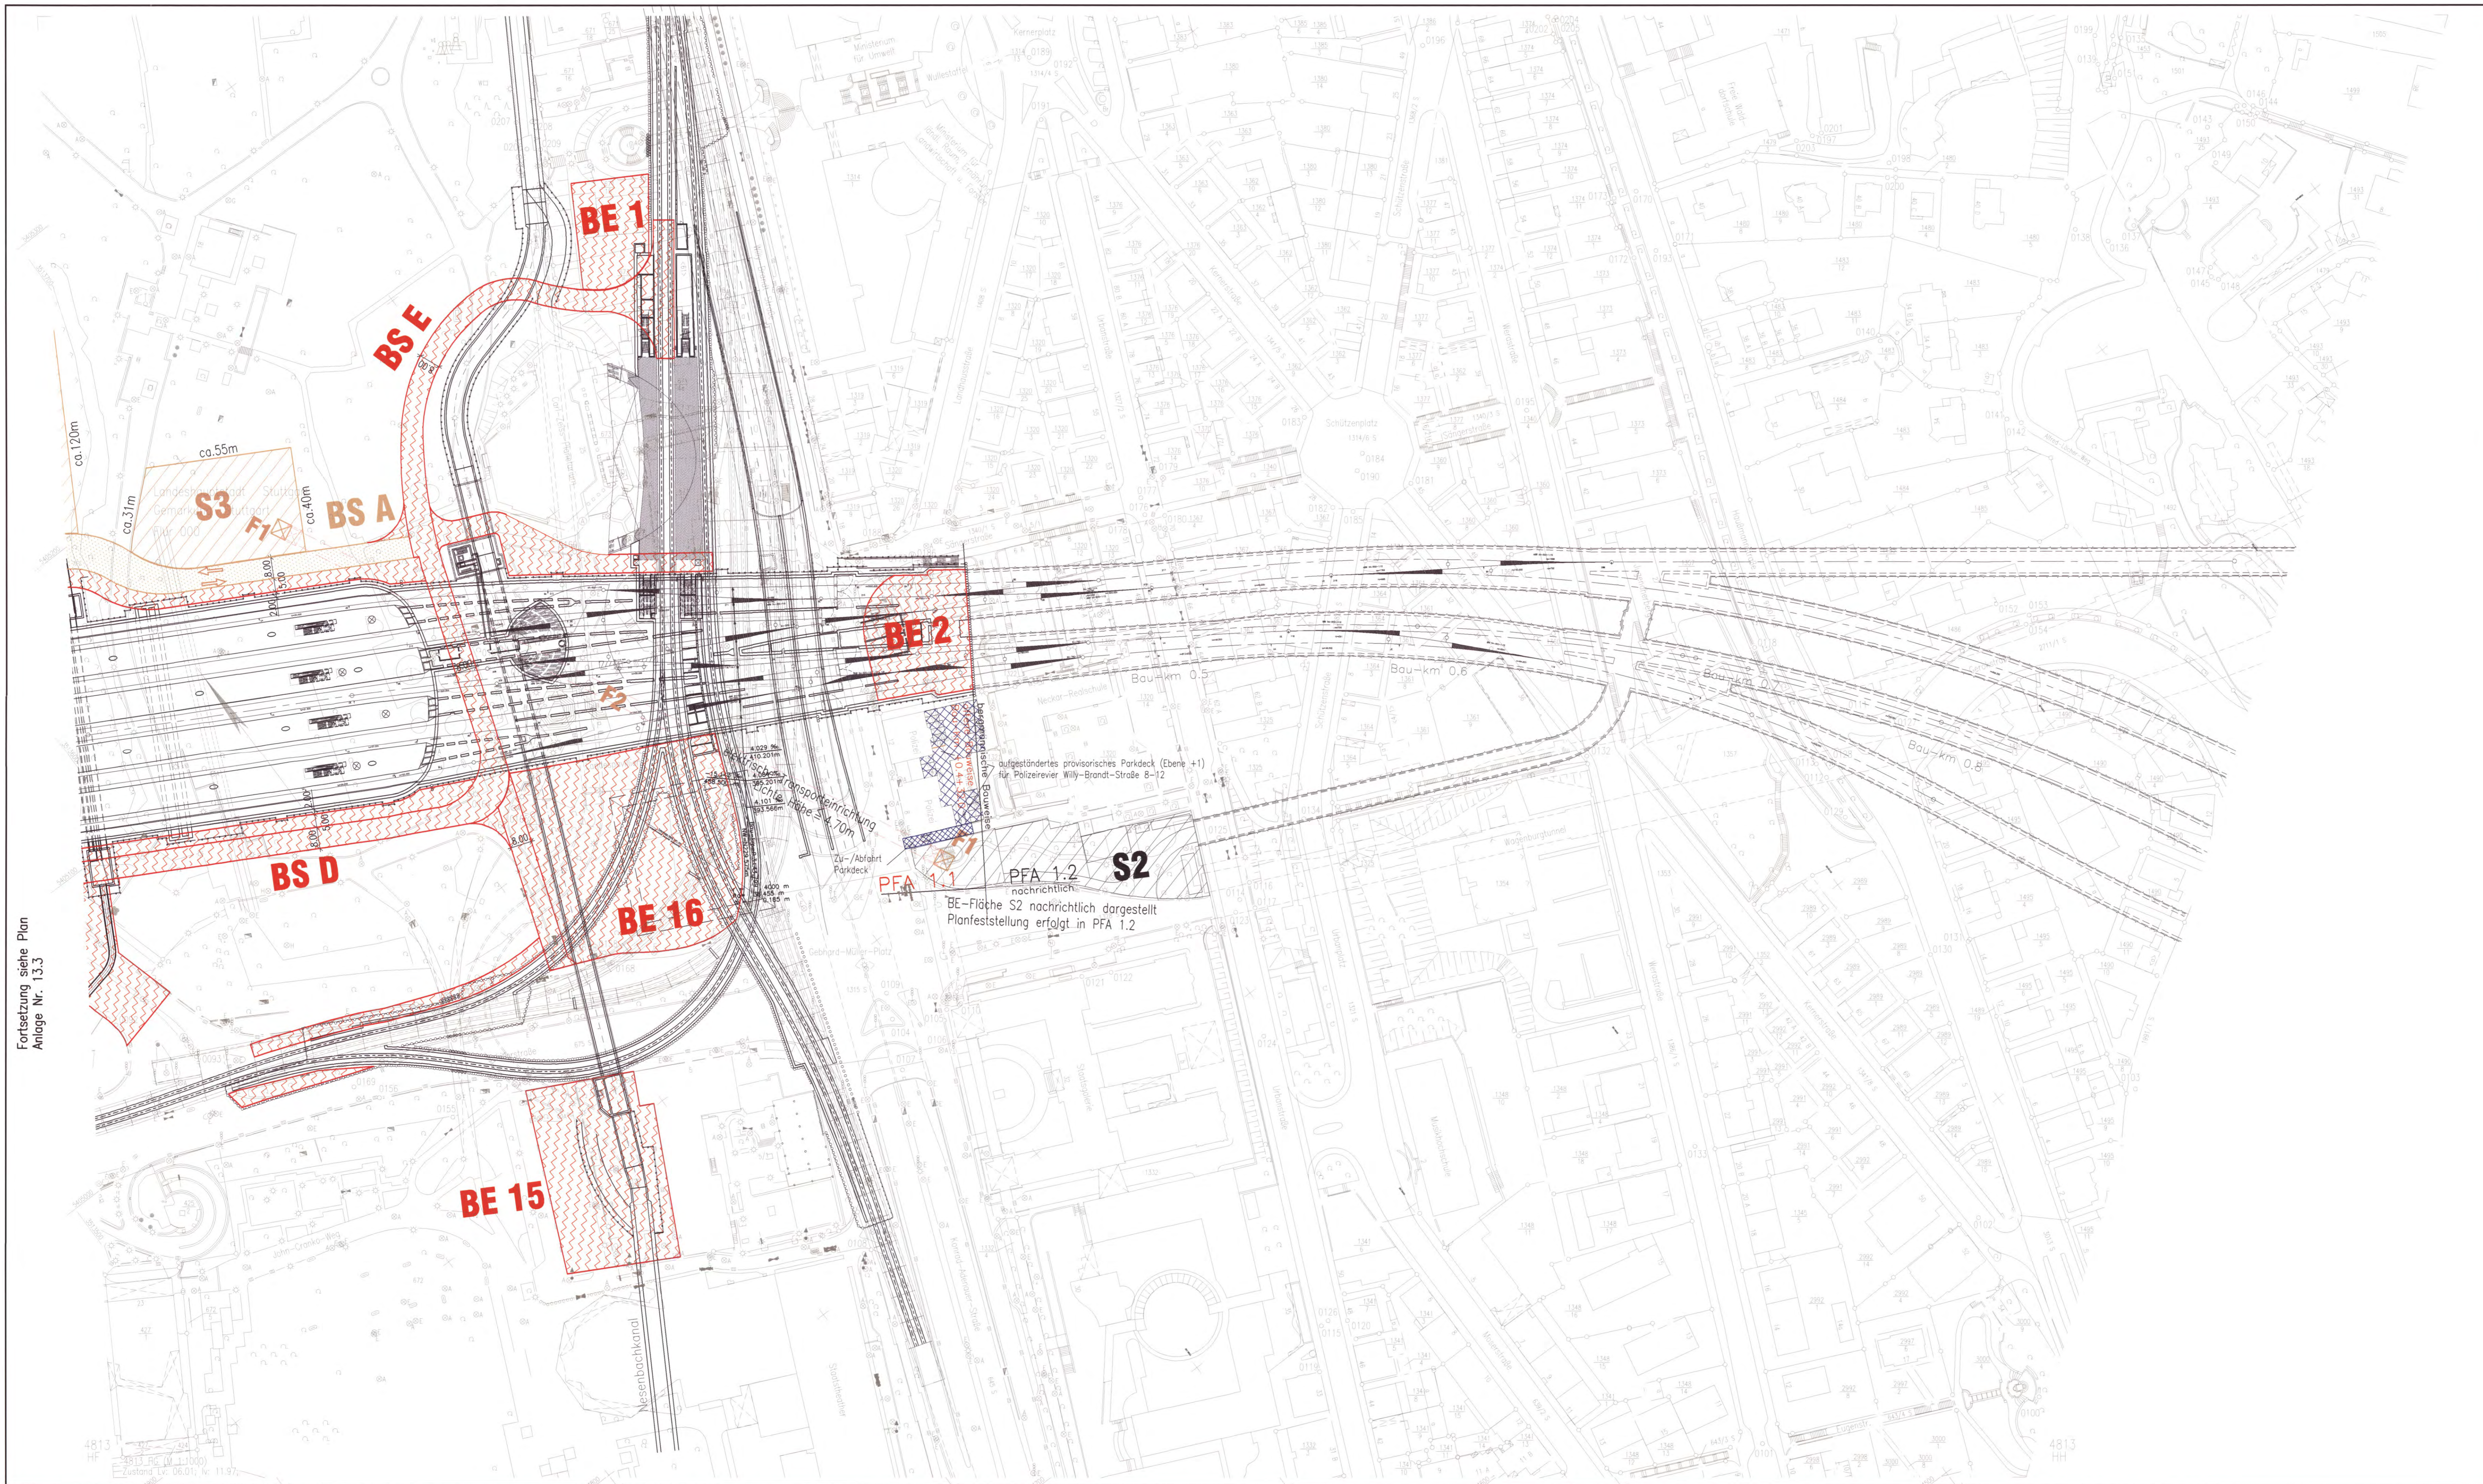

Legende:

- Übergeordnete Baustraße
- Übergeordnete BE-Flächen
- Baustraße und sonstige BE-Flächen
- zweiseitige Lärmschutzeinhausung $R_w \geq 25dB$

Abzubrechende Bauwerke siehe Anlagen 4 und Anlagen 13.5–13.11

Fußgängerführungen bzw. Radwege Talquerung während der Bauzeit siehe besondere Pläne. Anlage 14.2.13 bzw. Anlage 14.2.14

Fahrbahnaufbau nach RSTO 86 entsprechend
Tafel 1: Bauweisen mit bituminöser Decke für Fahrbahnen, für Bauklasse SV bzw. I.

Bauklasse	SV	I
Deckschicht	4cm	4cm
Binderschicht	8cm	8cm
bit. Tragschicht	18cm	14cm
Schottertragschicht	≥30cm	≥34cm
Gesamtdicke	≥60cm	≥60cm

Kartengrundlage: Bestandsdaten der DB AG
Digitale Stadtkarte des Stadtmesungsamtes Stuttgart
Für das Projekt Stuttgart 21 überarbeitet durch SEIB Ingenieur-Consult GmbH




DBProjekt
Stuttgart 21



Umgestaltung des Bahnknotens Stuttgart
Ausbau- und Neubaustrecke Stuttgart – Augsburg
Bereich Stuttgart–Wendlingen mit Flughafenanbindung

Planfeststellungsabschnitt 1.1 Talquerung mit Hauptbahnhof
Bau-km -0.4 -+2.0 bis +0.4 +32.0

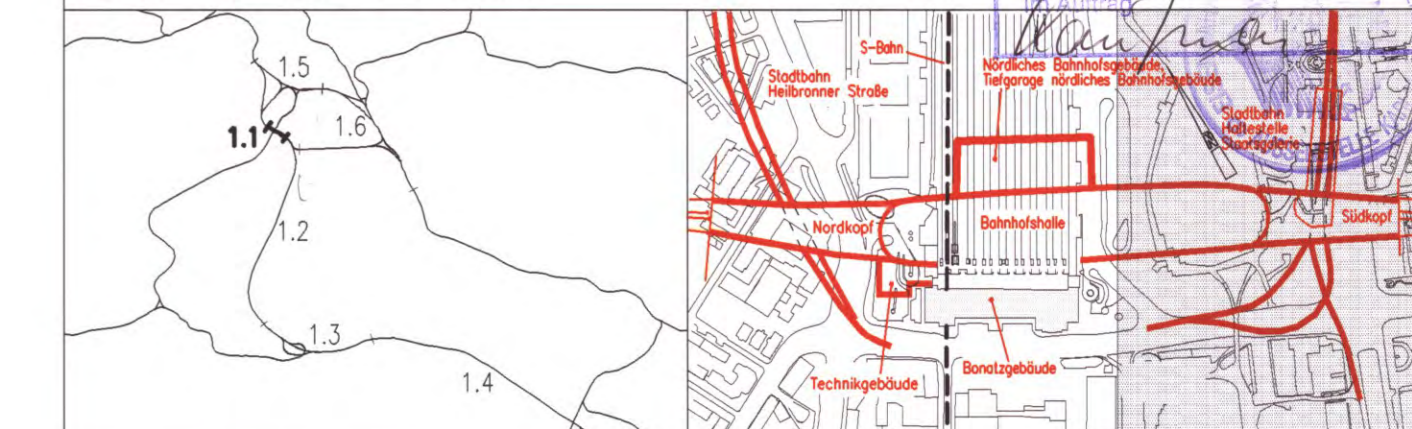

Geographische Codierung PFA Baubestand Blattchnitt	Blattschnittcodierung 4 B 1 3 H G - - -	Organisatorische Codierung P I t v - I K 2 C - - -
Auftraggeber DBProjekt GmbH Stuttgart 21 Wolfrumstr. 20 70161 Stuttgart Tel. 07 11 / 2 27 85 - 0 Fax: 07 11 / 2 27 85 - 11	Projektsteuerung Drees & Sommer Infra Consult & Management GmbH Ludwigsplatzstr. 2 70173 Stuttgart Tel. 07 11 / 22 29 33 - 10 Fax: 07 11 / 22 29 33 - 10	Planer – bearbeitet im Auftrag der DBProjekt GmbH Stuttgart 21 Ing. = Kolbengesellschaft BGS Ingenieurbüro Häcker Landstraße 135-137 60114 Frankfurt a. M. Tel. 069 / 95921 - 0 Fax: 069 / 95921 - 437

Bauglogistik Baustellen + Logistikflächen Talquerung Bereich Cannstatter Straße – Urbanstraße		Datum: 08/01 Name: Müller
"Urheberrecht" – Alle Rechte bei der DBProjekt GmbH Stuttgart 21		Gezeichnet: 08/01 Bearbeitet: 08/01 Geändert:
Änderungsvermerke		Maßstab: 1:1000
Genehmigungsvermerk – Eisenbahn-Bundesamt		Freigabe DBProjekt GmbH Stuttgart 21 gez. R. Baur Datum: 24.08.2001
Datum: _____ Genehmigungsvermerk: _____ Name: _____ Unterschrift: _____		Ersatz für Plan-Nr. _____ Ersatz durch Plan-Nr. _____ Anlage Planfeststellungsunterlagen
Anlage 13.4		Blatt 1 von 1