

LEGENDE:

- neue Bauwerke
- Abbruch
- 1.xxxx lfd. Nr. im Bauwerksverzeichnis
- neue Bauwerke nachrichtlich
- Bestand


Baustraßen und Baustelleneinrichtungsflächen, siehe Anlage 13
 Trassierungsparameter der Gleisachsen der Stadtbahn siehe Anlage Plan 7.7.1 und 7.7.2

Kartengrundlage: Bestandsdaten der DB AG
 Digitale Stadtkarte des Stadtmessungsamtes Stuttgart
 Für das Projekt Stuttgart 21 überarbeitet durch SEIB Ingenieur-Consult GmbH




Umgestaltung des Bahnnotens Stuttgart
 Ausbau- und Neubaustrecke Stuttgart – Augsburg
 Bereich Stuttgart–Wendlingen mit Flughafenbindung

Planfeststellungsabschnitt 1.1 Talquerung mit Hauptbahnhof
 Bau-km -0.4 – +2.0 bis +0.4 +32.0

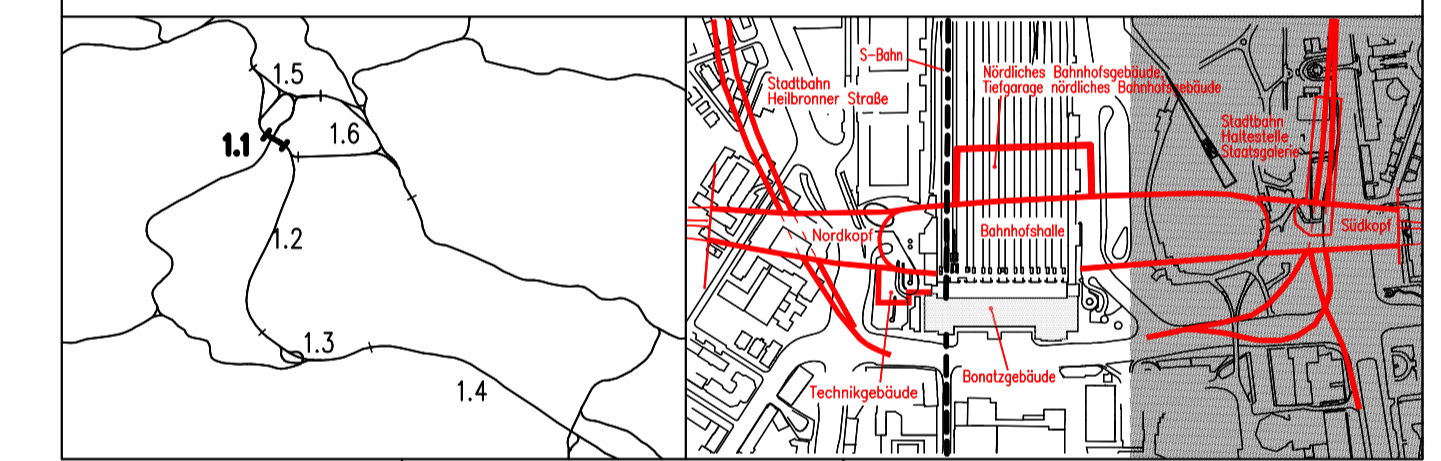

Geographische Codierung 1.1 2.5 0.0 PFA Baubauabschnitt Blattschnitt	Blattschnittcodierung 4 8 1 3 H G - 1 Streckennummer Bezirk	Organisatorische Codierung P I T V I I K I T Phase Planzeichen Gewerk Ebene Plannhelt Index
Auftraggeber DBProjekt GmbH Stuttgart 21 Wilhelmsstr. 29 70372 Stuttgart Tel. 07 11 / 2 27 85 - 0 Fax. 07 11 / 2 27 85 - 11	Projektsteuerung Drees & Sommer Intra Consult & Management GmbH Lautenschlagerstraße 2 70373 Stuttgart Tel. 07 11 / 22 29 33 - 10 Fax. 07 11 / 22 29 33 - 90	Planer – bearbeitet im Auftrag der DBProjekt GmbH Stuttgart 21 Ingenieur – Arbeitsgemeinschaft 825 Ingenieurbüro Hornauer Landstraße 135-137 60334 Frankfurt a. M. Tel. 069 / 89282 - 0 Fax. 069 / 89281 - 437 Bil und Partner GmbH Einzelstraße 11 70380 Stuttgart Tel. 0711 / 24854 - 0 Fax. 0711 / 44854 - 10 Stuttgart, den 10.08.2001 gez. Münzner

Lageplan		Datum	Name
Verlegung Stadtbahnhaltestelle Staatsgalerie		Gezeichnet	08/01 How
Maßstab		Bearbeitet	08/01 Braig
1: 1000		Geändert	
"Urheberschutz" – Alle Rechte bei der DBProjekt GmbH Stuttgart 21			
Änderungsvermerke		Freigabe DBProjekt GmbH Stuttgart 21	
Index	Änderungen	Datum	Name
A	verkürzter linker HS Venenbach	31.05.2013	Nr.
B	Ausrichtung & Planbauweise	27.01.2015	ne
Genehmigungsvermerk – Eisenbahn-Bundesamt		Freigabe DBProjekt GmbH Stuttgart 21 gez. R. Baur Datum: 24.08.2001	
Datum	Genehmigungsvermerk	Name	Unterschrift
Ersatz für Plan-Nr. _____ Phase _____ Index _____		Anlage Planfeststellungsunterlagen	
Ersetzt durch Plan-Nr. _____		Anlage 4.10	
		Blatt 1B von 1	

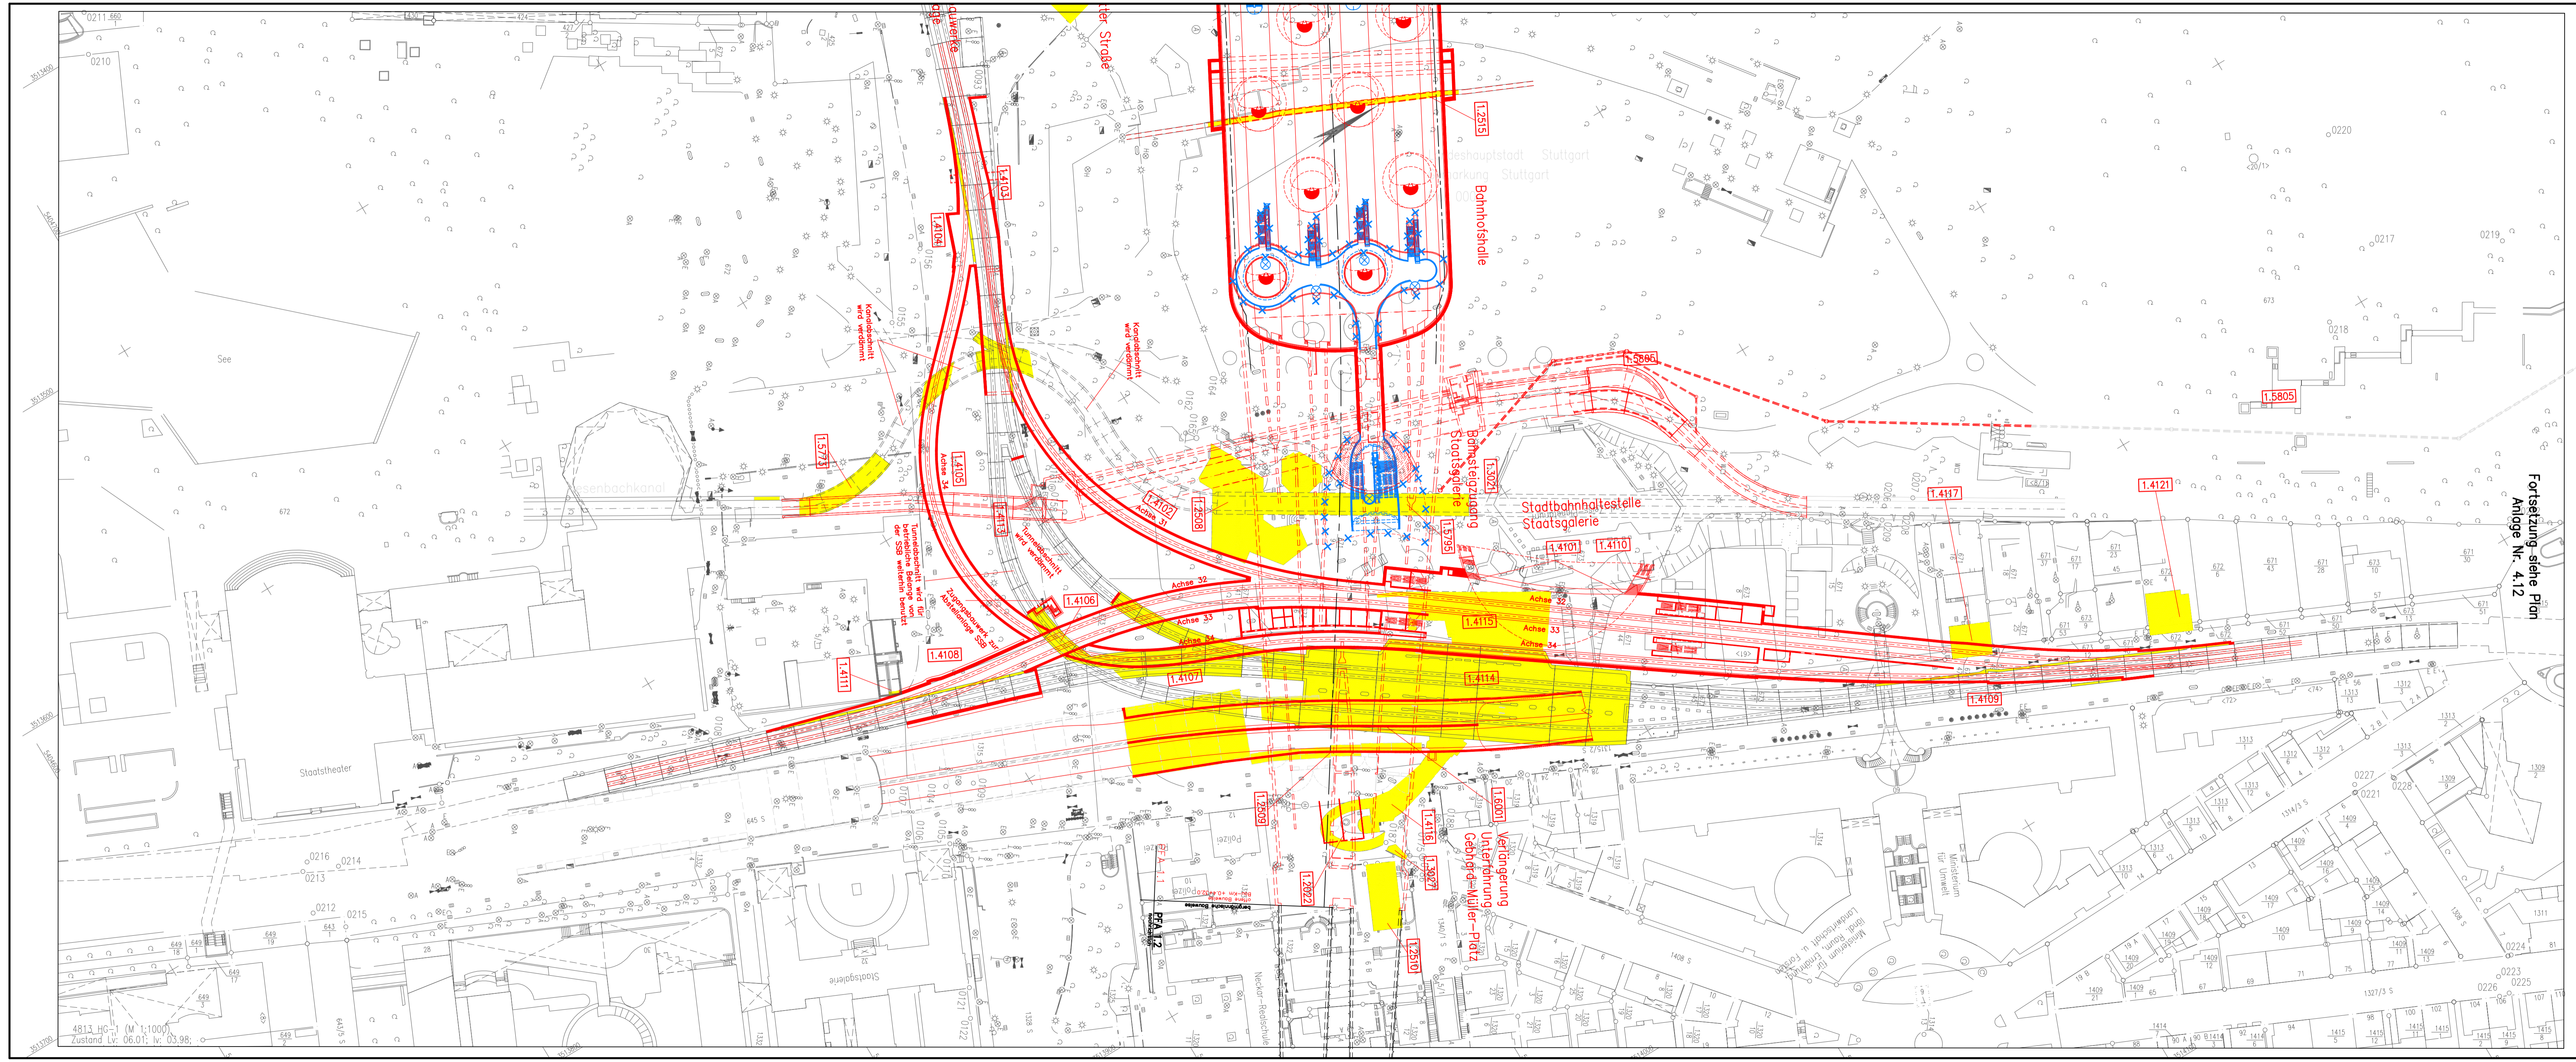

P:\Projekte\2008\19001 - S21_Ausw. Baugruben\Baufeststellungsunterlagen-Fortschreibung\Abaug_4_20150122_6-ha_Plananordnung-map.pdf (4-10)_1625P\111_125PK11_4-10B.DWG