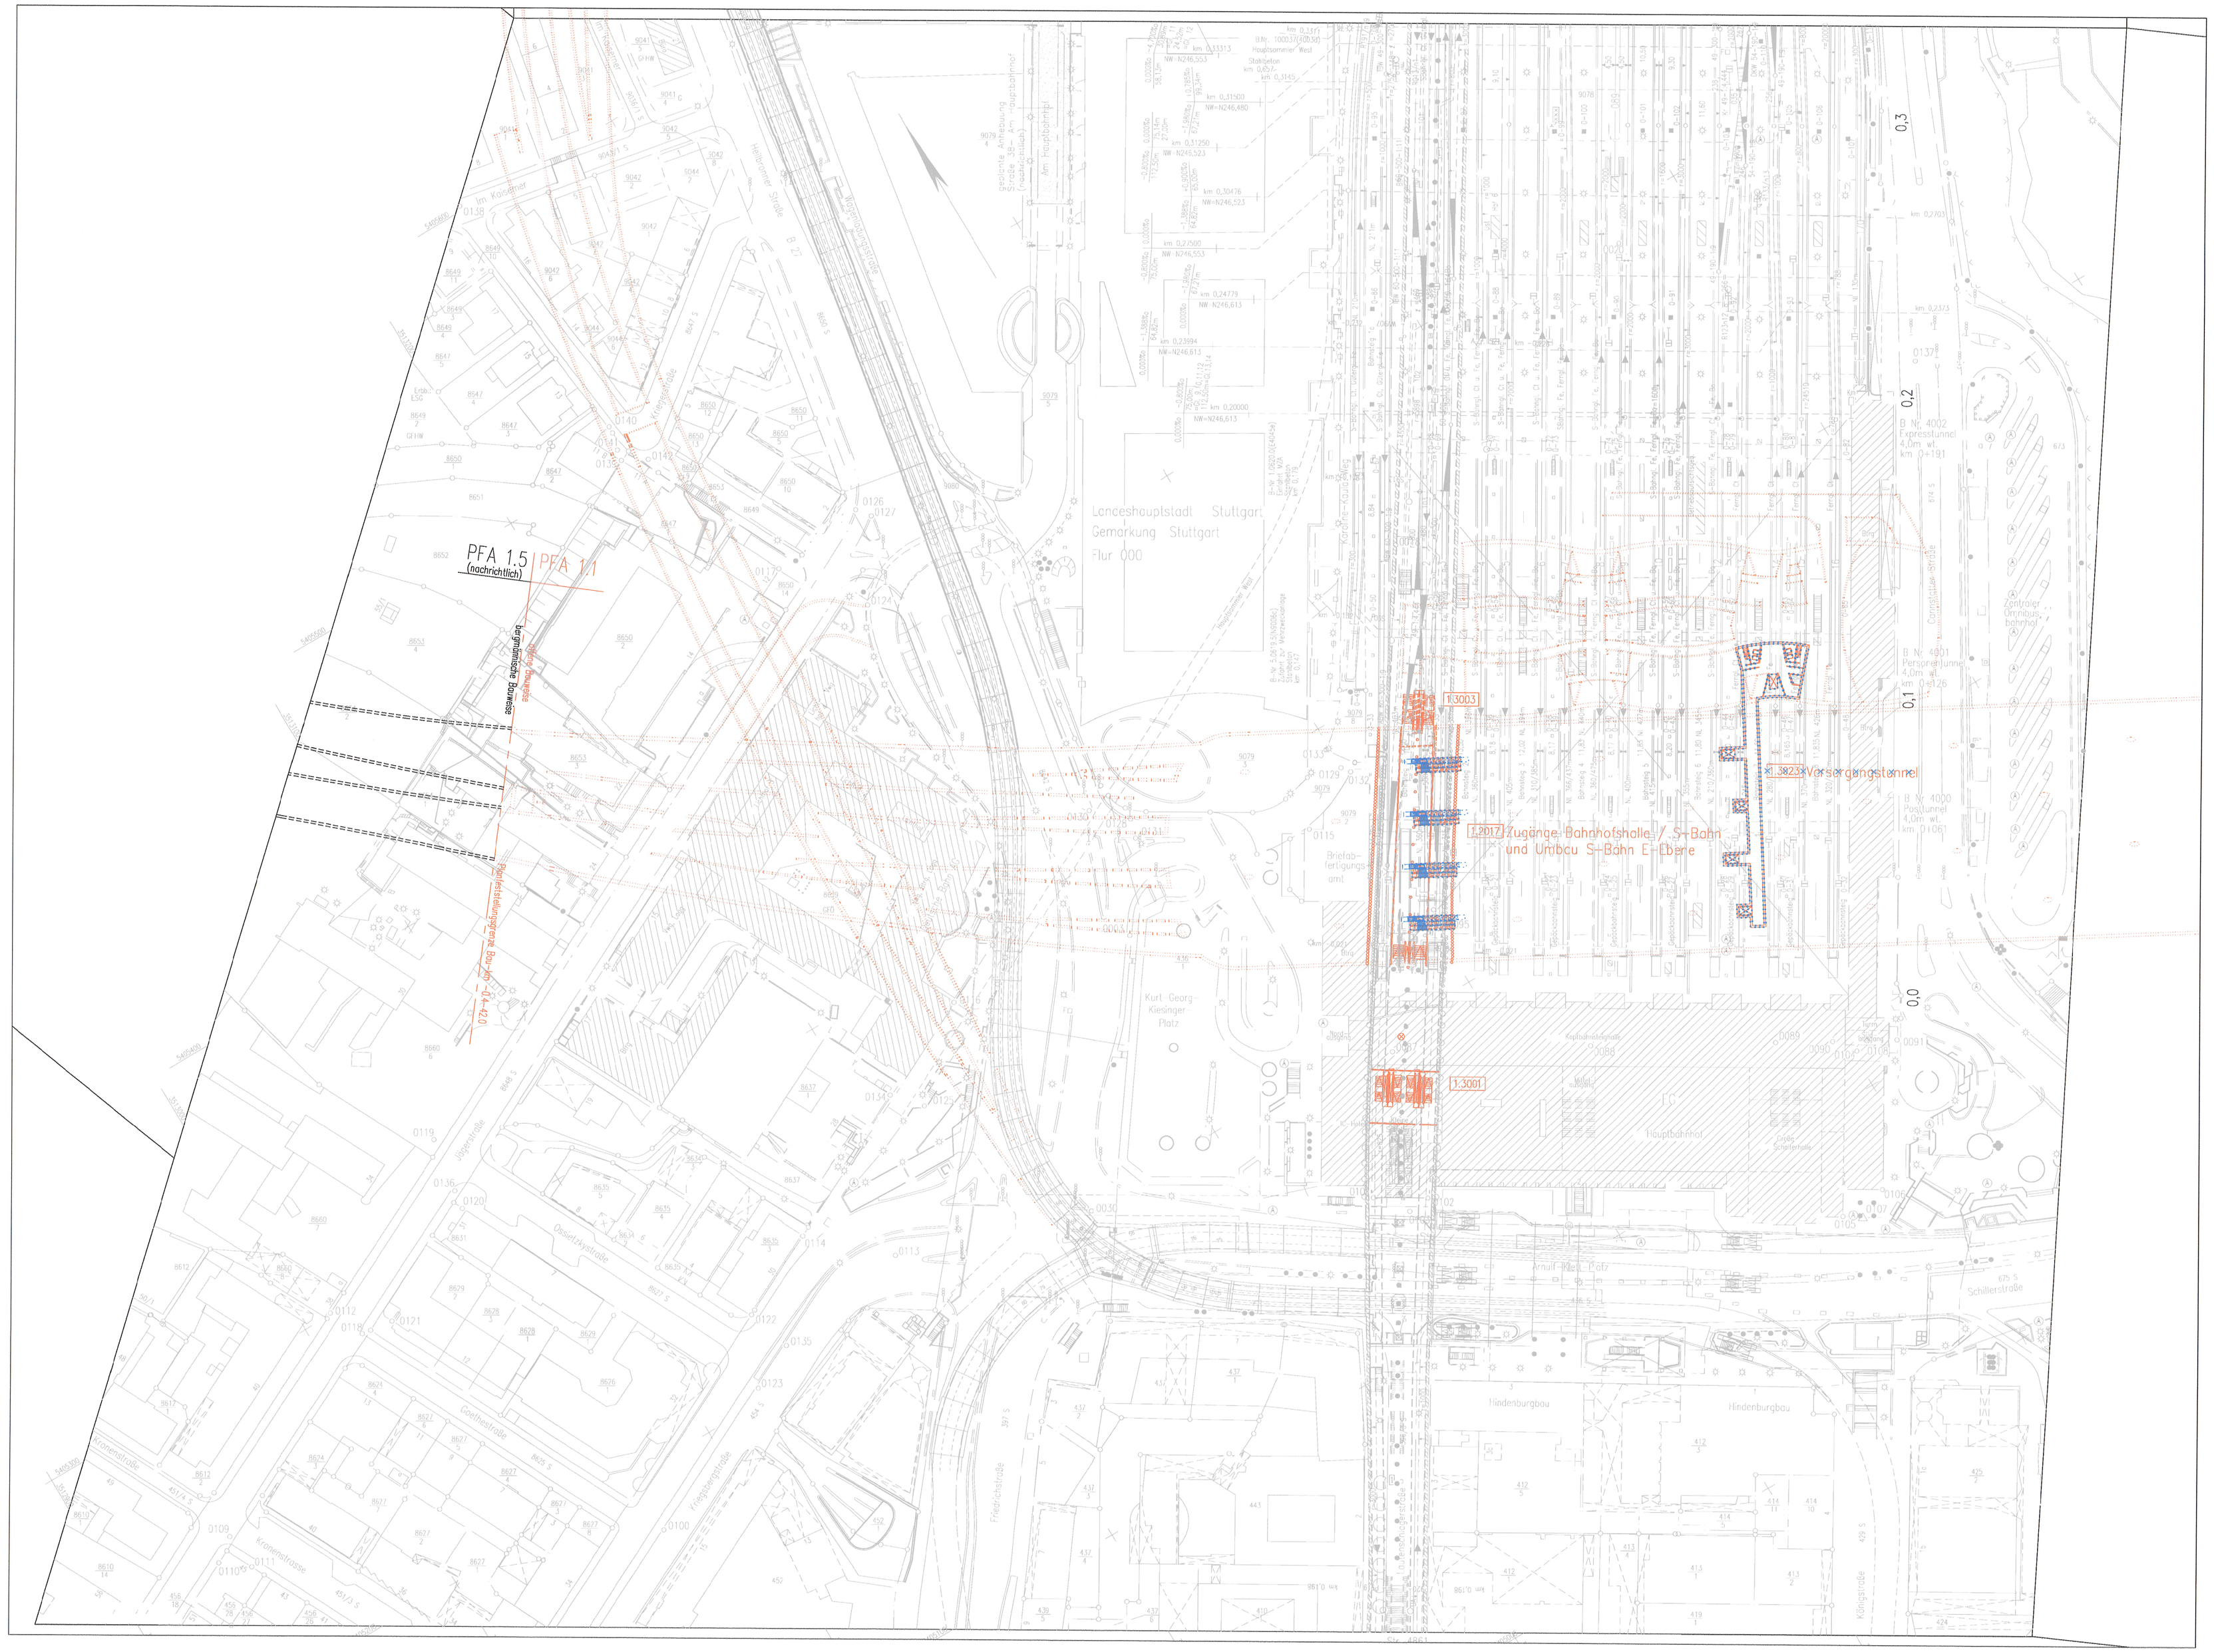
PFA 1.5 (nachrichtlich)
PFA 1.1
Landeshauptstadt Stuttgart
Gemarkung Stuttgart
Flur 000
K3003
1.2017 Zugänge Bahnhofshalle / S-Bahn und Umbau S-Bahn E-Ebene
382.5 Versorgungstunnel
1.3001
Hauptbahnhof
Hindenburgbau
Kurt-Georg-Kiesinger-Platz
Schillerstraße
Friedrichstraße
