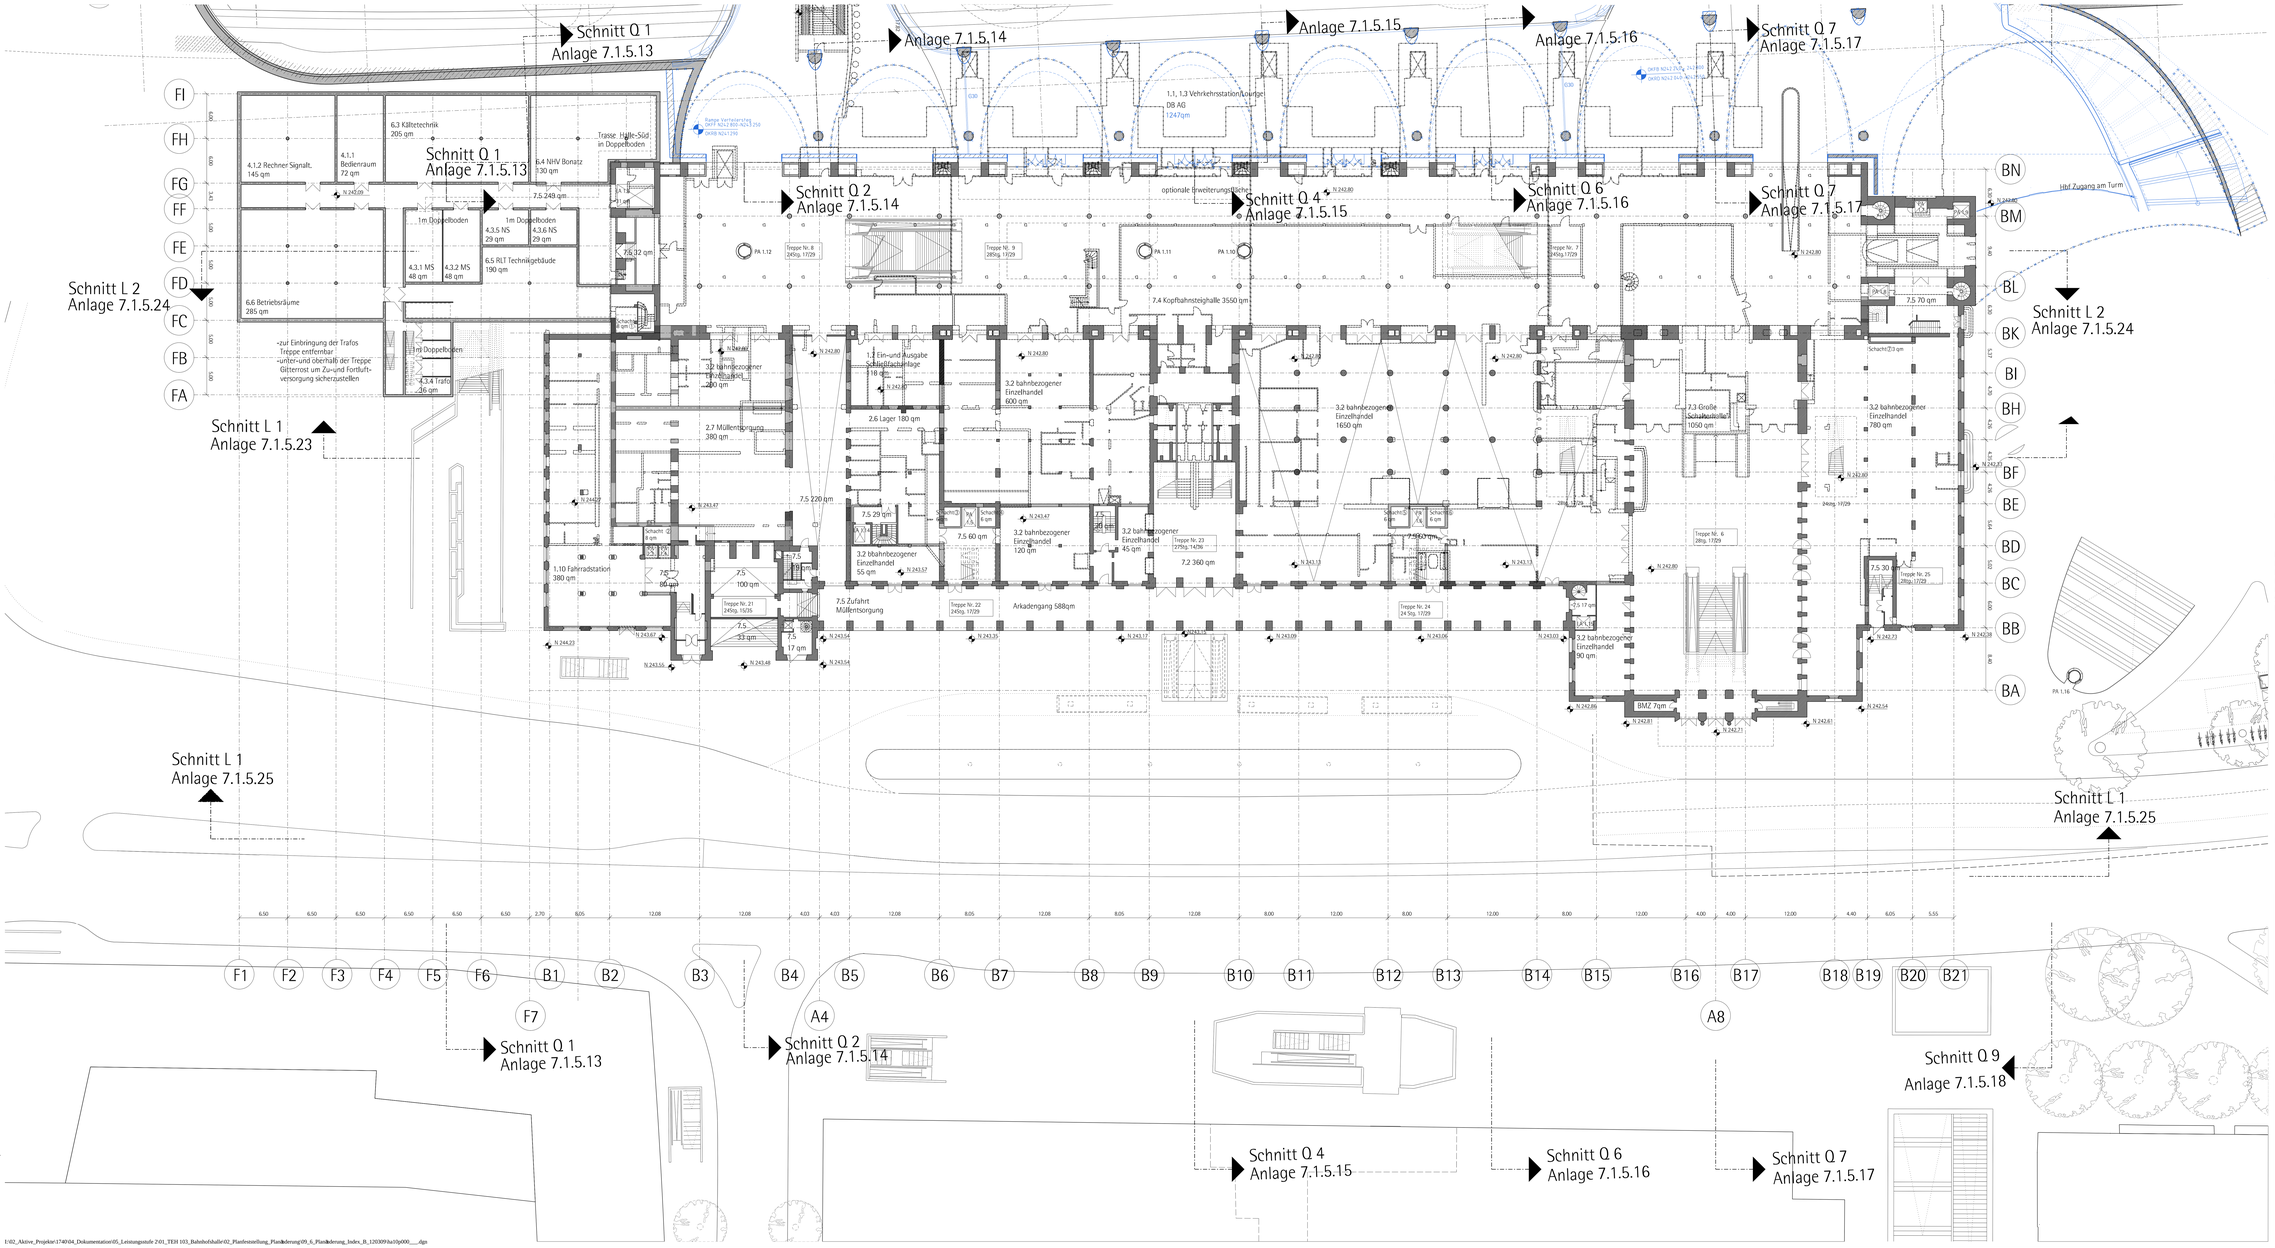

Legende:

- Bestand
- Neuplanung
- mit Endreich verfüllt
- Abbruch

N 242,75 Höhenangaben im neuen System: Höhendifferenz zwischen altem (wirkl.) System und neuem System: neu = alt +0.123m

Kartengrundlage: Bestandsdaten der DB AG
Digitale Stadtkarte des Stadtmessungsamtes Stuttgart
Für das Projekt Stuttgart 21 überarbeitet durch
SEIB Ingenieur+Consult GmbH

LA Lastenaufzug
PA Personenaufzug
HB Hebebühne
LR Luftraum
UZ Unterzug
S. Schacht
RLT Raumlufttechn. Anlage

Planänderung

Kartengrundlage: Bestandsdaten der DB AG
Digitale Stadtkarte des Stadtmessungsamtes Stuttgart
Für das Projekt Stuttgart 21 überarbeitet durch SEIB Ingenieur+Consult GmbH

Stuttgart 21 DBProjekt Stuttgart 21

Deutsche Bahn DB

Umgestaltung des Bahnknotens Stuttgart

Ausbau- und Neubaustrecke Stuttgart – Augsburg
Bereich Stuttgart-Wendlingen mit Flughafenanbindung

Planfeststellungsabschnitt 1.1 Talquerung mit Hauptbahnhof


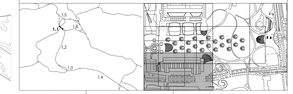

Geographische Codierung






Auftraggeber
DB Projektbau GmbH
Regionalbereich Süd
Projektbereich 21



Gültigkeit ab: 16.01.2012
gem. Ingenieurbau

Bonatzgebäude
Ebene E 0

	Datum	Name
Gezeichnet	ddmm	
Bearbeitet	ddmm	
Geändert	ddmm	

Maßstab 1:200

"Urheberschutz" – Alle Rechte bei der **DB** Projekt GmbH Stuttgart 21

Freigabe **DB**Projekt GmbH Stuttgart 21

Änderungsvermerke

Index	Änderungen	Datum	Name
A	Anpassung an Planfeststellungsbeschluss vom 14.12.2012	16.01.2012	

Genehmigungsvermerk – Eisenbahn-Bundesamt

Datum	Genehmigungsvermerk	Name	Unterschrift

Ersatz für Plan-Nr.
Ersetzt durch
Plan-Nr.

Anlage Planfeststellungsunterlagen

Anlage 7.1.5.5

Blatt 5 von 5

I:\02_Aktive_Projekte\1740\04_Dokumentation\05_Leistungsstufe 2\01_TEIl 103_Bahnhofshalle\02_Planfeststellung_Planänderung\09_6_Planänderung_Index_B_120309\bu10p000____.dgn

pb11100_admin_standards_dgnlib\d 16-120pt_____.dgn

Format 1700 x 841

Plansteuerung: 16.01.12