

Legende:

- Bestand
  - Neuplanung
  - mit Erreich verfüllt
  - Abbruch
- N 242.75

Kartengrundlage: Bestandsdaten der DB AG  
Digitale Stadtkarte des Stadtmeasures Stuttgart  
Für das Projekt Stuttgart 21 überarbeitet durch  
SEIB Ingenieur-Consult GmbH

- LA Lasteraufzug  
PA Personenaufzug  
HB Hebebohle  
LR Luftschleuse  
UZ Unterzug  
S Schacht  
RLT Raumlufttechn. Anlage

Planänderung

Schnitt Q.6  
Anlage 7.1.5.16

Schnitt Q.2  
Anlage 7.1.5.14

Schnitt L.1  
Anlage 7.1.5.22

Schnitt L.1  
Anlage 7.1.5.22

Schnitt Q.2  
Anlage 7.1.5.14


Schnitt Q.4  
Anlage 7.1.5.15

Schnitt Q.6  
Anlage 7.1.5.16

Schnitt Q.7  
Anlage 7.1.5.17

Schnitt Q.2  
Anlage 7.1.5.14


Schnitt Q.6  
Anlage 7.1.5.16

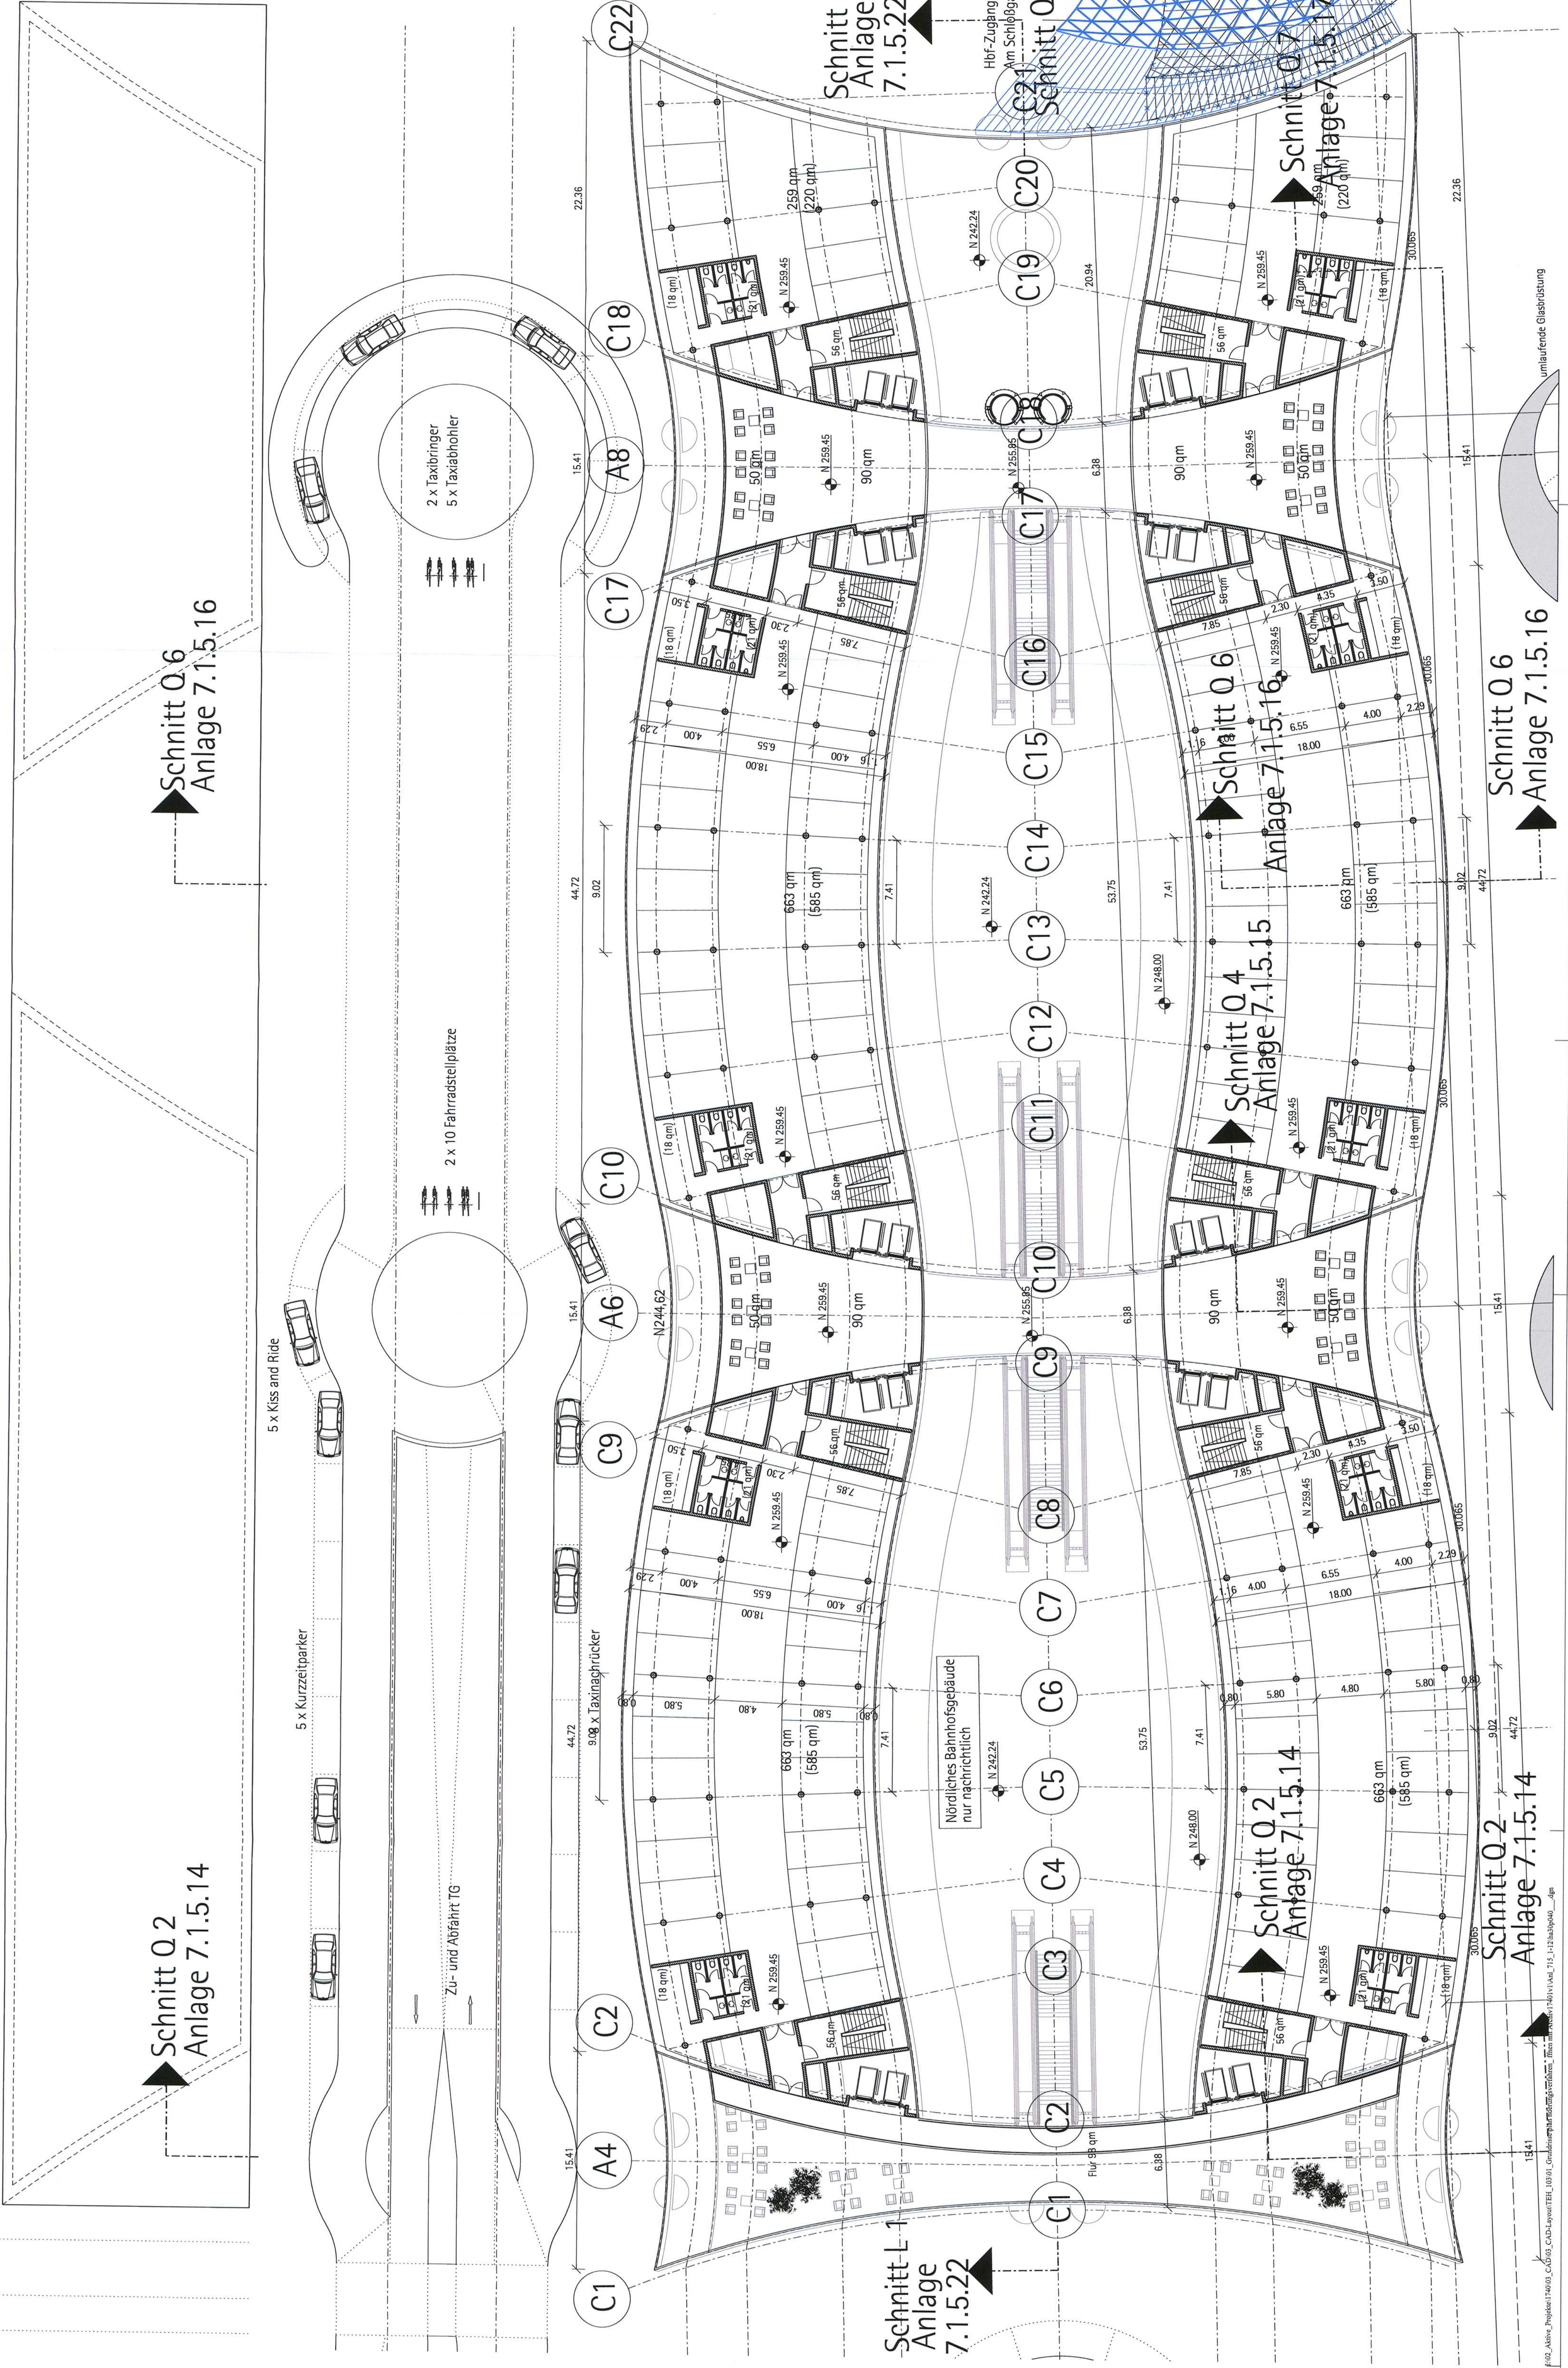

Kartengrundlage: Bestandsdaten der DB AG  
Digitale Stadtkarte des Stadtmeasures Stuttgart  
Für das Projekt Stuttgart 21 überarbeitet durch  
SEIB Ingenieur-Consult GmbH

NUR ZUR INFORMATION  
Stuttgart  
DBProjekt  
Stuttgart 21  
Deutsche Bahn

Umgestaltung des Bahnhofs Stuttgart  
Ausbau- und Neubaustrecke Stuttgart - Augsburg  
Bereich Stuttgart-Wendlingen mit Flughafenanbindung  
Planfeststellungsbeschluss 1.1.1.1 (Ergänzung mit Hauptbahnhof  
Bauplan 04-0420 bis 04-1-020)

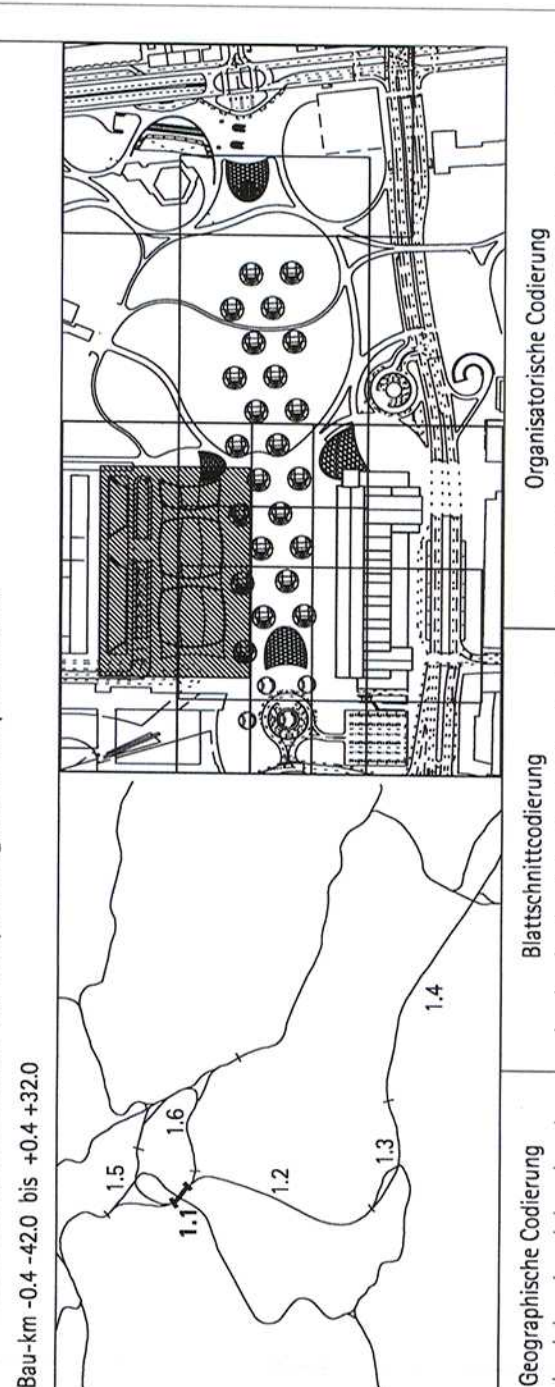

Geometrische Ordnung  
Anfangsprojekt  
Projektentwicklung  
Architektur  
Planung  
Bauplanung  
Projektentwicklung  
Architektur  
Planung  
Bauplanung

Nördliches Bahnhofsgebäude  
Ebene L + 4

Datum	Name
Entwerfer (Arch)	
Bereitsteller (Arch)	
Gezeichnet (Arch)	
Multibauh	1:200
Freigegeben	DBProjekt GmbH Stuttgart 21
Erstellt für (Proj.-Nr.)	
Erstellt durch (Proj.-Nr.)	
Angabe	Partizipationsunterlagen
Datum	Gezeichnet
Gezeichnet	Unterschrift
1700_2004_01103_parchitektur_040420_04_01	101112_0404_040420_04_01
Blatt	1 von 1