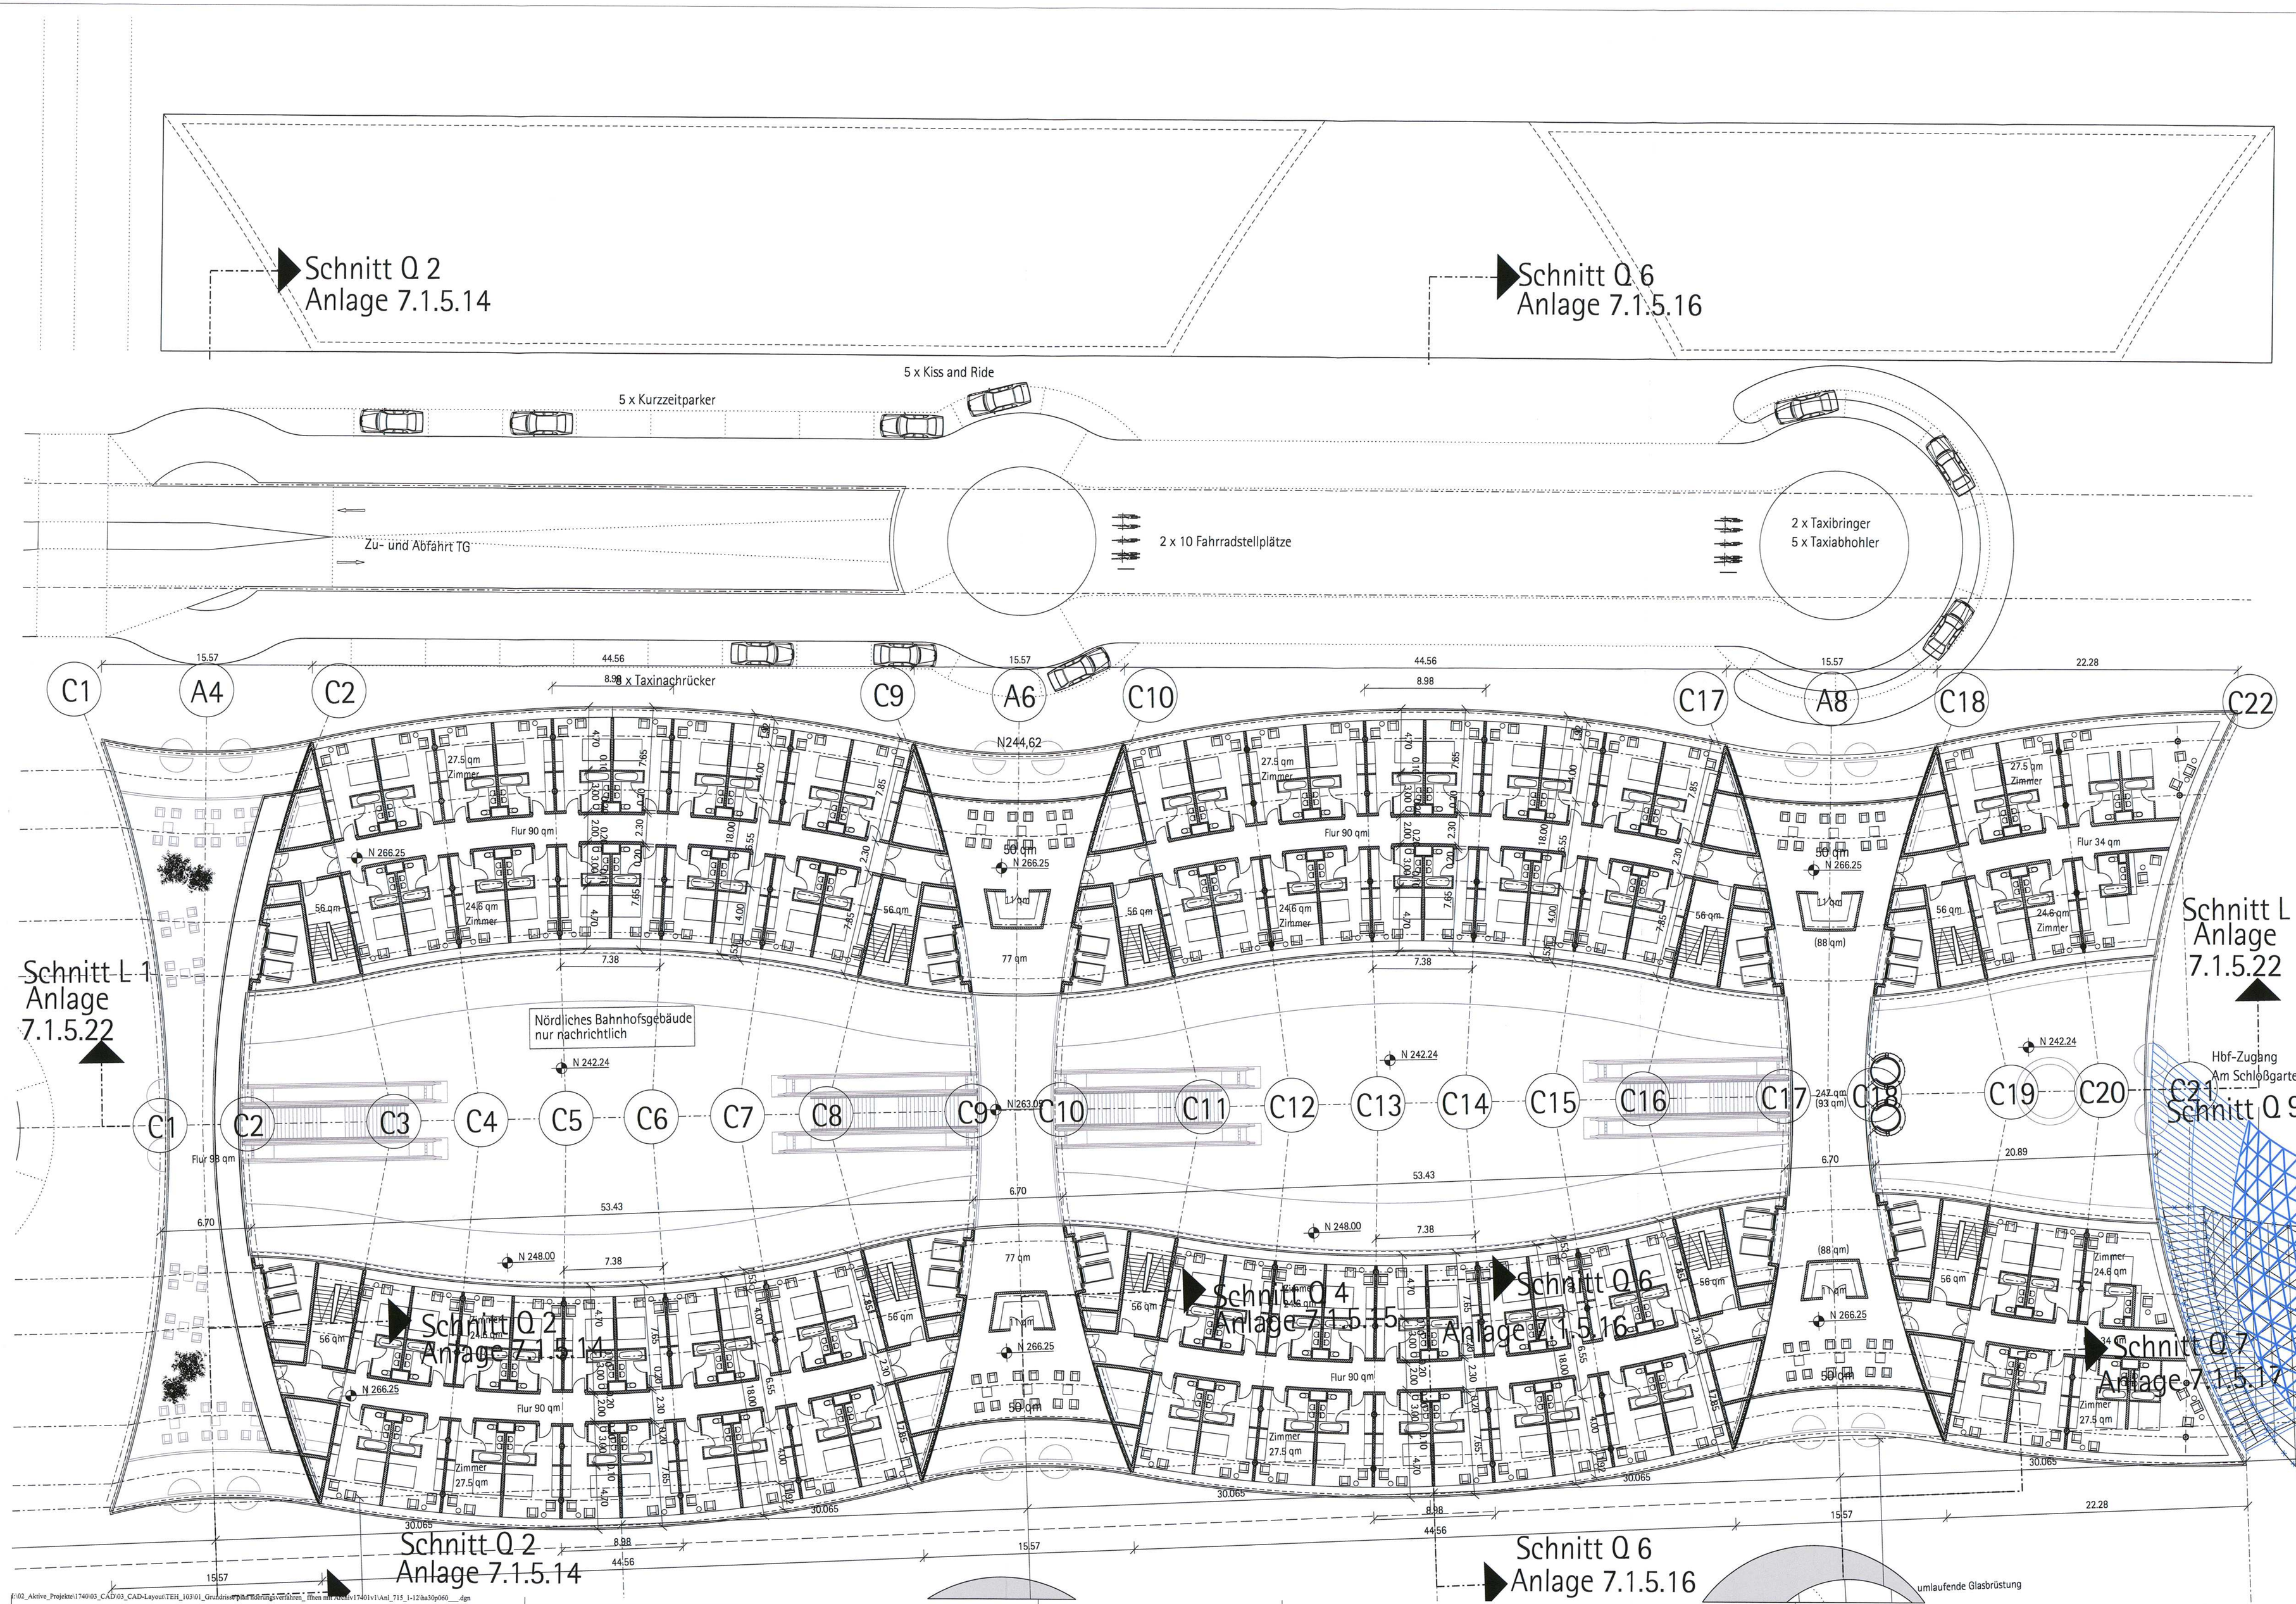


Legende:

| | |
|---|---|
| | Bestand |
| | Neuplanung |
| | mit Erdreich verfüllt |
| | Abbruch |
| N 242.75 | Höhenangaben im neuen System; Höhendifferenz zwischem altem (württ.) System und neuem System: neu = alt +0.123m |
| Kartengrundlage: | Bestandsdaten der DB AG<br>Digitale Stadtkarte des Stadtmessungsamtes Stuttgart<br>Für das Projekt Stuttgart 21 überarbeitet durch<br>SEIB Ingenieur-Consult GmbH |
| LA | Lastenaufzug |
| PA | Personenaufzug |
| HB | Hebebühne |
| LR | Luftraum |
| UZ | Unterzug |
| S | Schacht |
| RLT | Raumlufttechn. Anlage |
| | Planänderung |

Kartengrundlage: Bestandsdaten der DB AG
Digitale Stadtkarte des Stadtmessungsamtes Stuttgart
Für das Projekt Stuttgart 21 überarbeitet durch SEIB Ingenieur-Consult GmbH

NUR ZUR INFORMATION

Stuttgart 21 DBProjekt Stuttgart 21 — Deutsche Bahn DB

Umgestaltung des Bahnknotens Stuttgart
Ausbau- und Neubaustrecke Stuttgart - Augsburg
Bereich Stuttgart-Wendlingen mit Flughafenanbindung

Planfeststellungsabschnitt 1.1 Talquerung mit Hauptbahnhof
Bau-km -0.4 -42.0 bis +0.4 +32.0




Geographische Codierung: 1.1 | 3 | 0 | _ | _ (PFA | Bauabschnitt | Bahnhof)
Blattschnittcodierung: 4 | 8 | 1 | 3 | H | F | X | X (Streckennummer | Bezirk)
Organisatorische Codierung: P | H | g | d | _ | A | 0 | 6 | 0 | _ | _ (Phase | Planungsart | Gewerk | Ebene | Planungs-Abschnitt | Index)

Auftraggeber
DB Projektbau GmbH
Projektzentrum Südwest
Hauptbahnhof, Sigl 1
Rädernstr. 19
Tel. 0711/20331419
Fax. 0711/20331491

Projektsteuerung
Drees & Sommer
Projektbüro Stuttgart 21
Rotebühlplatz 30
70173 Stuttgart
Tel.0711/222293427
Fax0711/222293490

Planer - bearbeitet im Auftrag der DB Projektbau GmbH Stuttgart 21
Ingenieurbüro Architekten
Planer Stuhr I.
Planungsgesellschaft
Tel.0321/23010101
Fax.0321/23010131

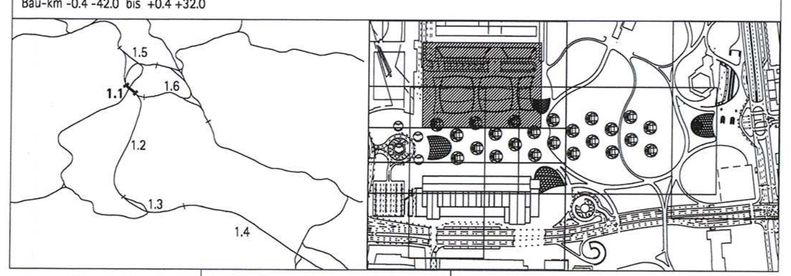Nördliches Bahnhofsgebäude
Ebene E +6

| | Datum | Name |
|---|---|---|
| Gezeichnet | 08/01 | |
| Bearbeitet | 08/01 | |
| Geändert | 10/10 | |

Maßstab 1:200

"Urheberschutz" - Alle Rechte bei der DB Projekt GmbH Stuttgart 21

Freigabe DBProjekt GmbH Stuttgart 21

Änderungsvermerke

| Index | Änderungen | Datum | Name |
|---|---|---|---|
| A | Änderung der Bahnsteigkanten Ab/An Gleis 4 | 29.10.10 | ST |
| B | Zugangsstellen K+R-Platz, Am Schlossgarten, Platz am Turm | | |
| C | Anpassung Bahnsteigkante, Aufzugsanordnungen | 19.05.11 | ST |
| | Verbreiterung große Schalterhalle, Treppenanlage Straßburger Platz | | |

Genehmigungsvermerk - Eisenbahn-Bundesamt

| Datum | Genehmigungsvermerk | Name | Unterschrift |
|---|---|---|---|
| | | | |

Ersatz für Plan-Nr. | Planart | Index
Ersetzt durch Plan-Nr.

Anlage Planfeststellungsunterlagen

Anlage 7.1.5.11

Blatt 1 von 1