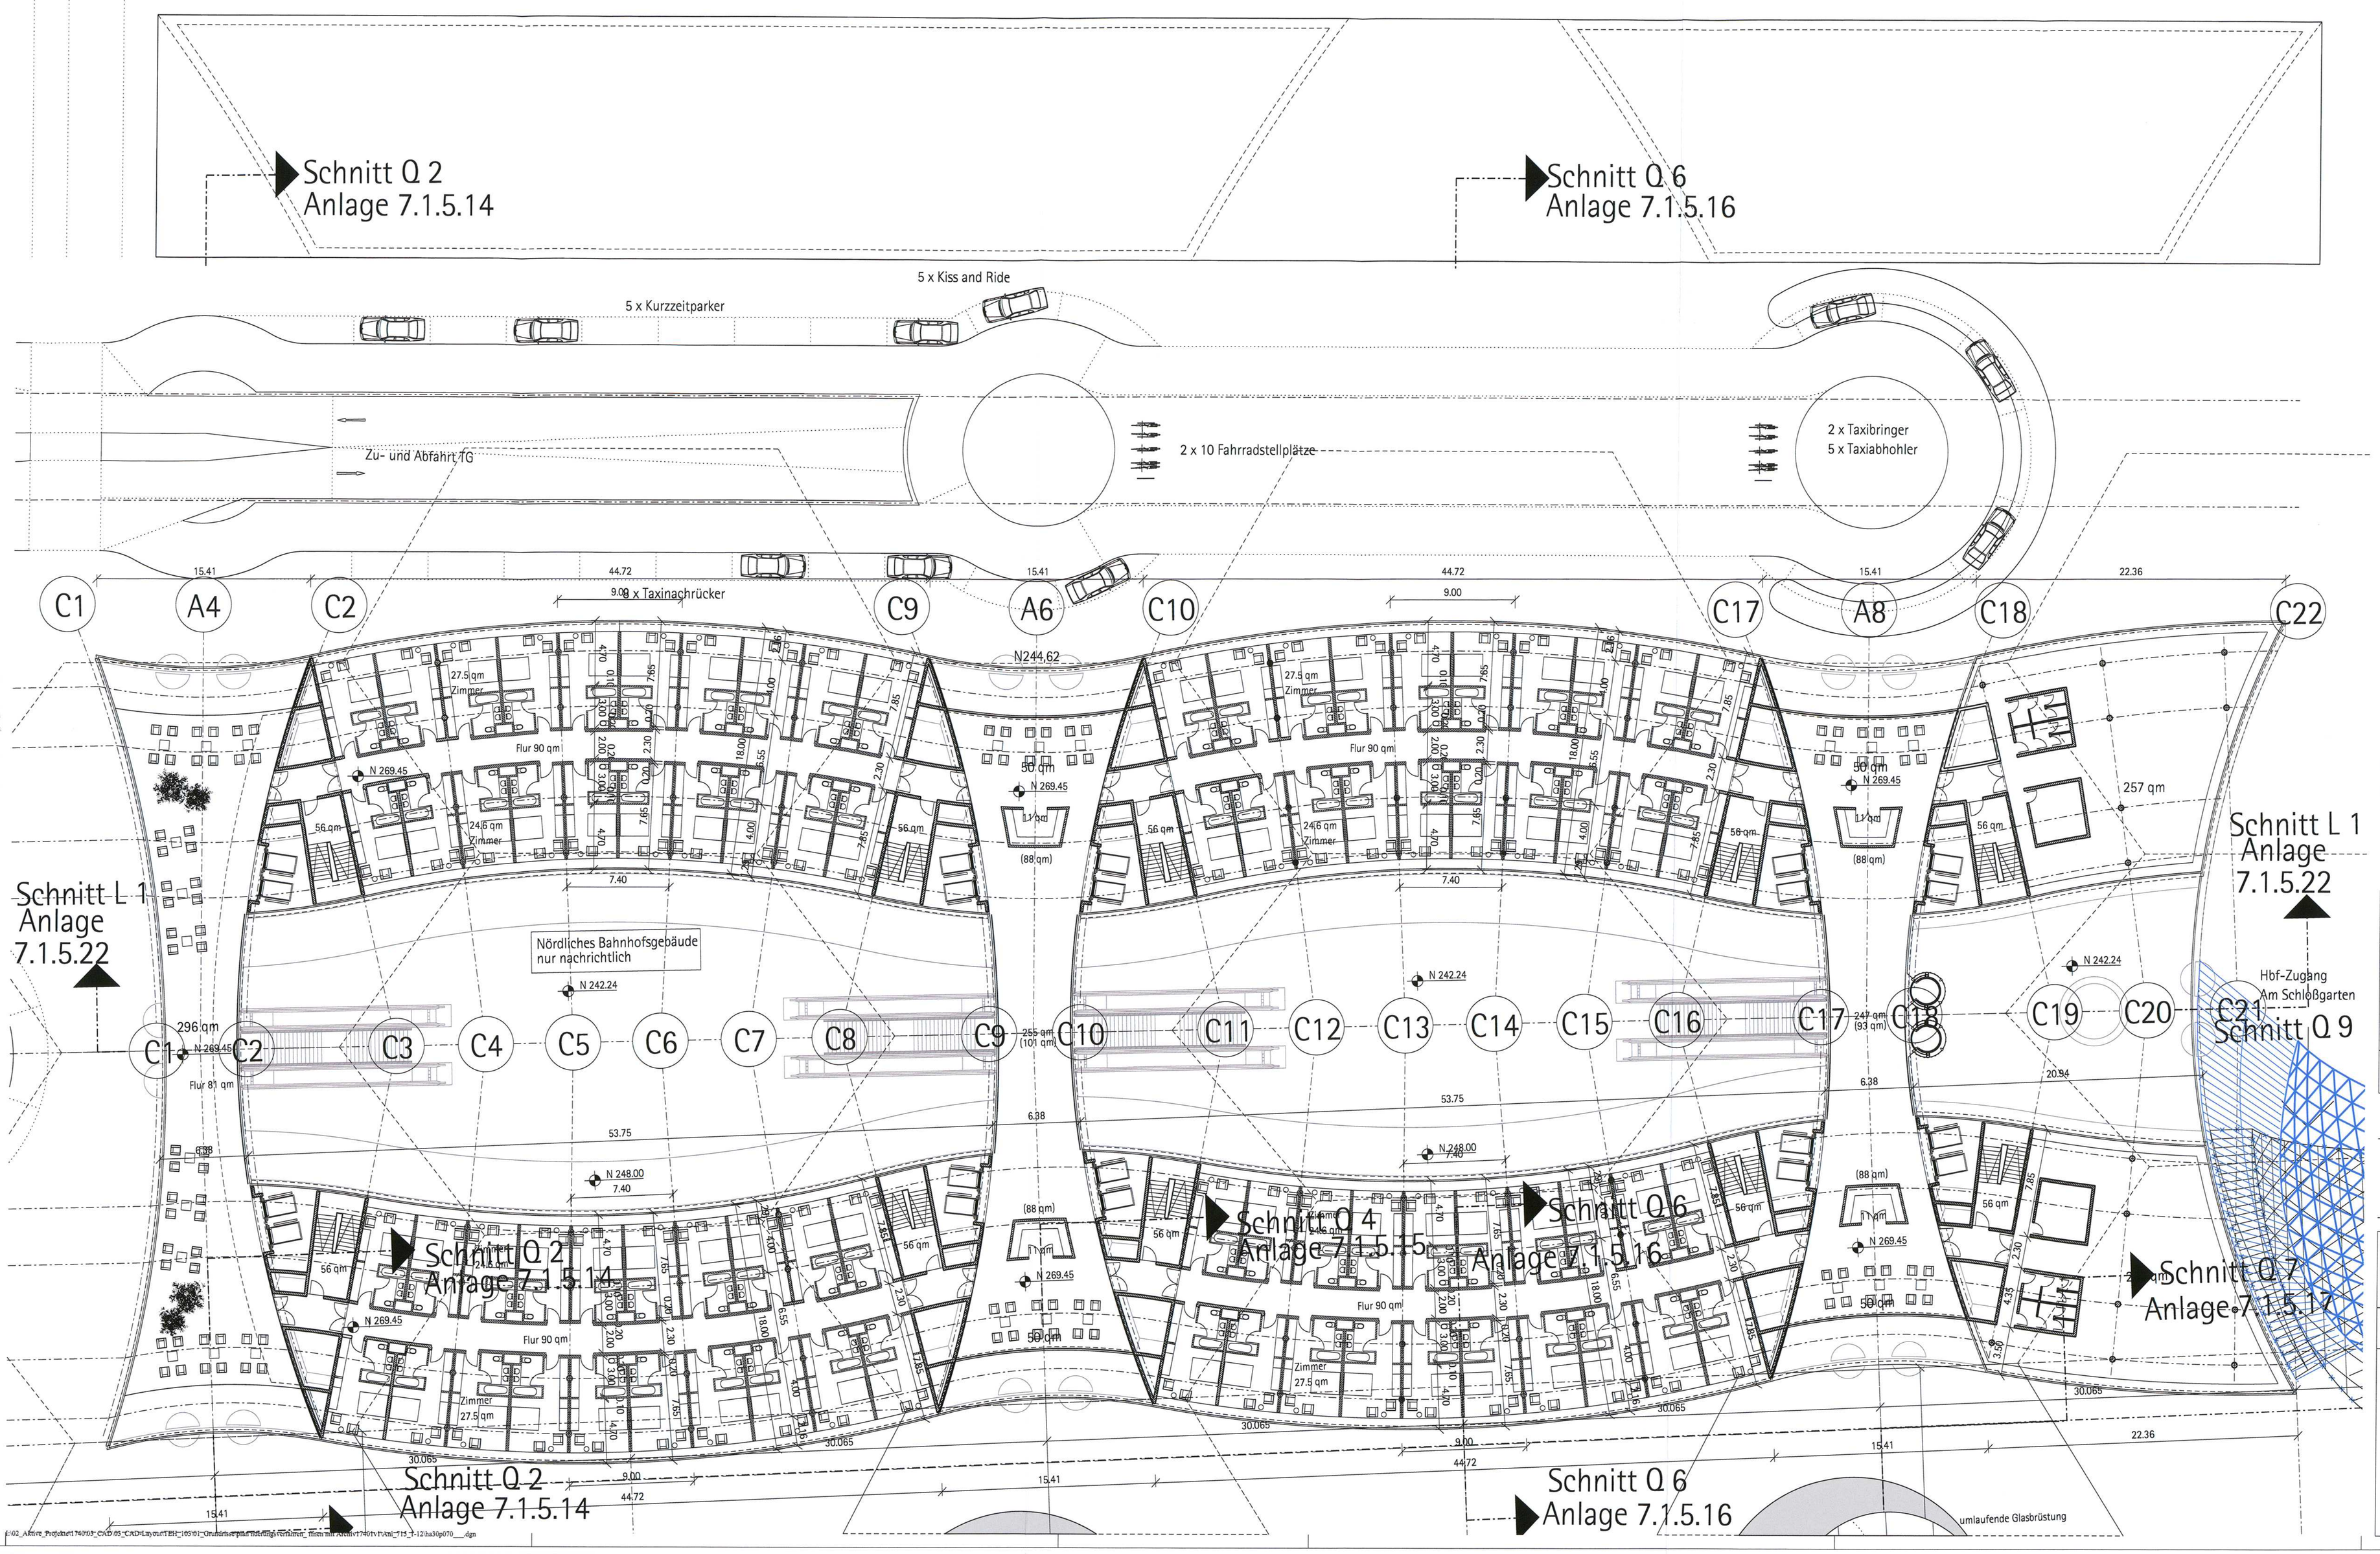

Legende:

	Bestand
	Neuplanung
	mit Erdreich verfüllt
	Abbruch
N 242.75	Höhenangaben im neuen System; Höhendifferenz zwischem altem (württ.) System und neuem System: neu = alt +0.123m
Kartengrundlage:	Bestandsdaten der DB AG Digitale Stadtkarte des Stadtmessungsamtes Stuttgart Für das Projekt Stuttgart 21 überarbeitet durch SEIB Ingenieur-Consult GmbH
LA	Lastenaufzug
PA	Personenaufzug
HB	Hebebühne
LR	Luftraum
UZ	Unterzug
S	Schacht
RLT	Raumlufttechn. Anlage
	Planänderung

Kartengrundlage: Bestandsdaten der DB AG
Digitale Stadtkarte des Stadtmessungsamtes Stuttgart
Für das Projekt Stuttgart 21 überarbeitet durch SEIB Ingenieur-Consult GmbH

NUR ZUR INFORMATION

Stuttgart 21 — DBProjekt Stuttgart 21 — Deutsche Bahn DB

Umgestaltung des Bahnknotens Stuttgart

Ausbau- und Neubaustrecke Stuttgart - Augsburg
Bereich Stuttgart-Wendlingen mit Flughafenanbindung

Planfeststellungsabschnitt 1.1 Talquerung mit Hauptbahnhof

Bau-km -0.4 -42.0 bis +0.4 +32.0

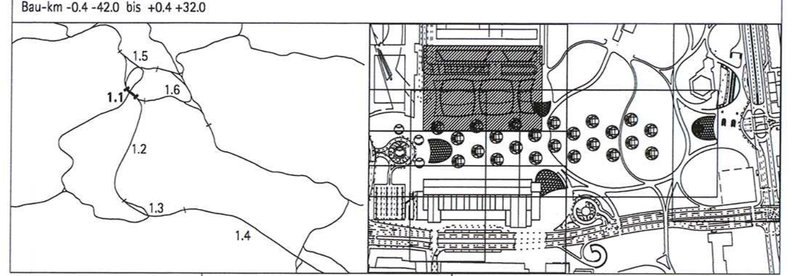

Geographische Codierung	Blattschnittcodierung	Organisatorische Codierung
h1 3 0 _ _	4 8 1 3 H F X X	P H 0 6 _ A 0 7 0 _ _
Pfa Bauabschnitt Bahnschritt	Sinckennummer Bahnk	Phase Parameter Ovwerk Ebene Planstadt Index

Auftraggeber: DB Projektbau GmbH, Niederlassung Südwest, Projektzentrum Stgt-1, Räpplenstr. 17, Tel. 0711/93314110, Fax. 0711/93314491

Projektsteuerung: Drees & Sommer Infrastrukturconsult 21, Räpplenstr. 17, 70191 Stuttgart, Tel.0711/22220334227, Fax0711/22220334190

Planer - bearbeitet im Auftrag der DB Projektbau GmbH Stuttgart-21: Ingenieurbüro Architekten Dr. Ing. Frank Wagner, 40237 Düsseldorf, Tel.0211/30010101, Fax0211/30010131

Nördliches Bahnhofsgebäude
Ebene E +7

	Datum	Name
Gezeichnet	08/01	
Bearbeiter	08/01	
Geändert	10/10	

Maßstab 1:200

"Urheberschutz" - Alle Rechte bei der DB Projekt GmbH Stuttgart 21

Freigabe DBProjekt GmbH Stuttgart 21

Änderungsvermerke

Index	Änderungen	Datum	Name
A	Änderung der Bahnsteigkanten Ahm A48/14, sowie der Zugangstreppen K-B-K-Höfe, Am Schlossgarten, Platz am Turm	28.08.09	sf
B	Treffal Versorgungsschacht, Aufzugsanschlüsse	16.05.11	sf
	Verbreiterung großer Schalterhalle, Treppenanlage Schalterhalle/ Platz		

Genehmigungsvermerk - Eisenbahn-Bundesamt

Datum	Genehmigungsvermerk	Name	Unterschrift

Ersatz für Plan-Nr. Planart Index

Ersetzt durch Plan-Nr.

Anlage Planfeststellungsunterlagen

Anlage 7.1.5.12

Blatt 1 von 1

1740_layout_teh103_grundrisse_planand HA30P070____dgn plot:1740_admin_objektbeschr_teh103_abgabe101029_planand Planstand: 16.05.11

Format 1060 x 594 ISO238