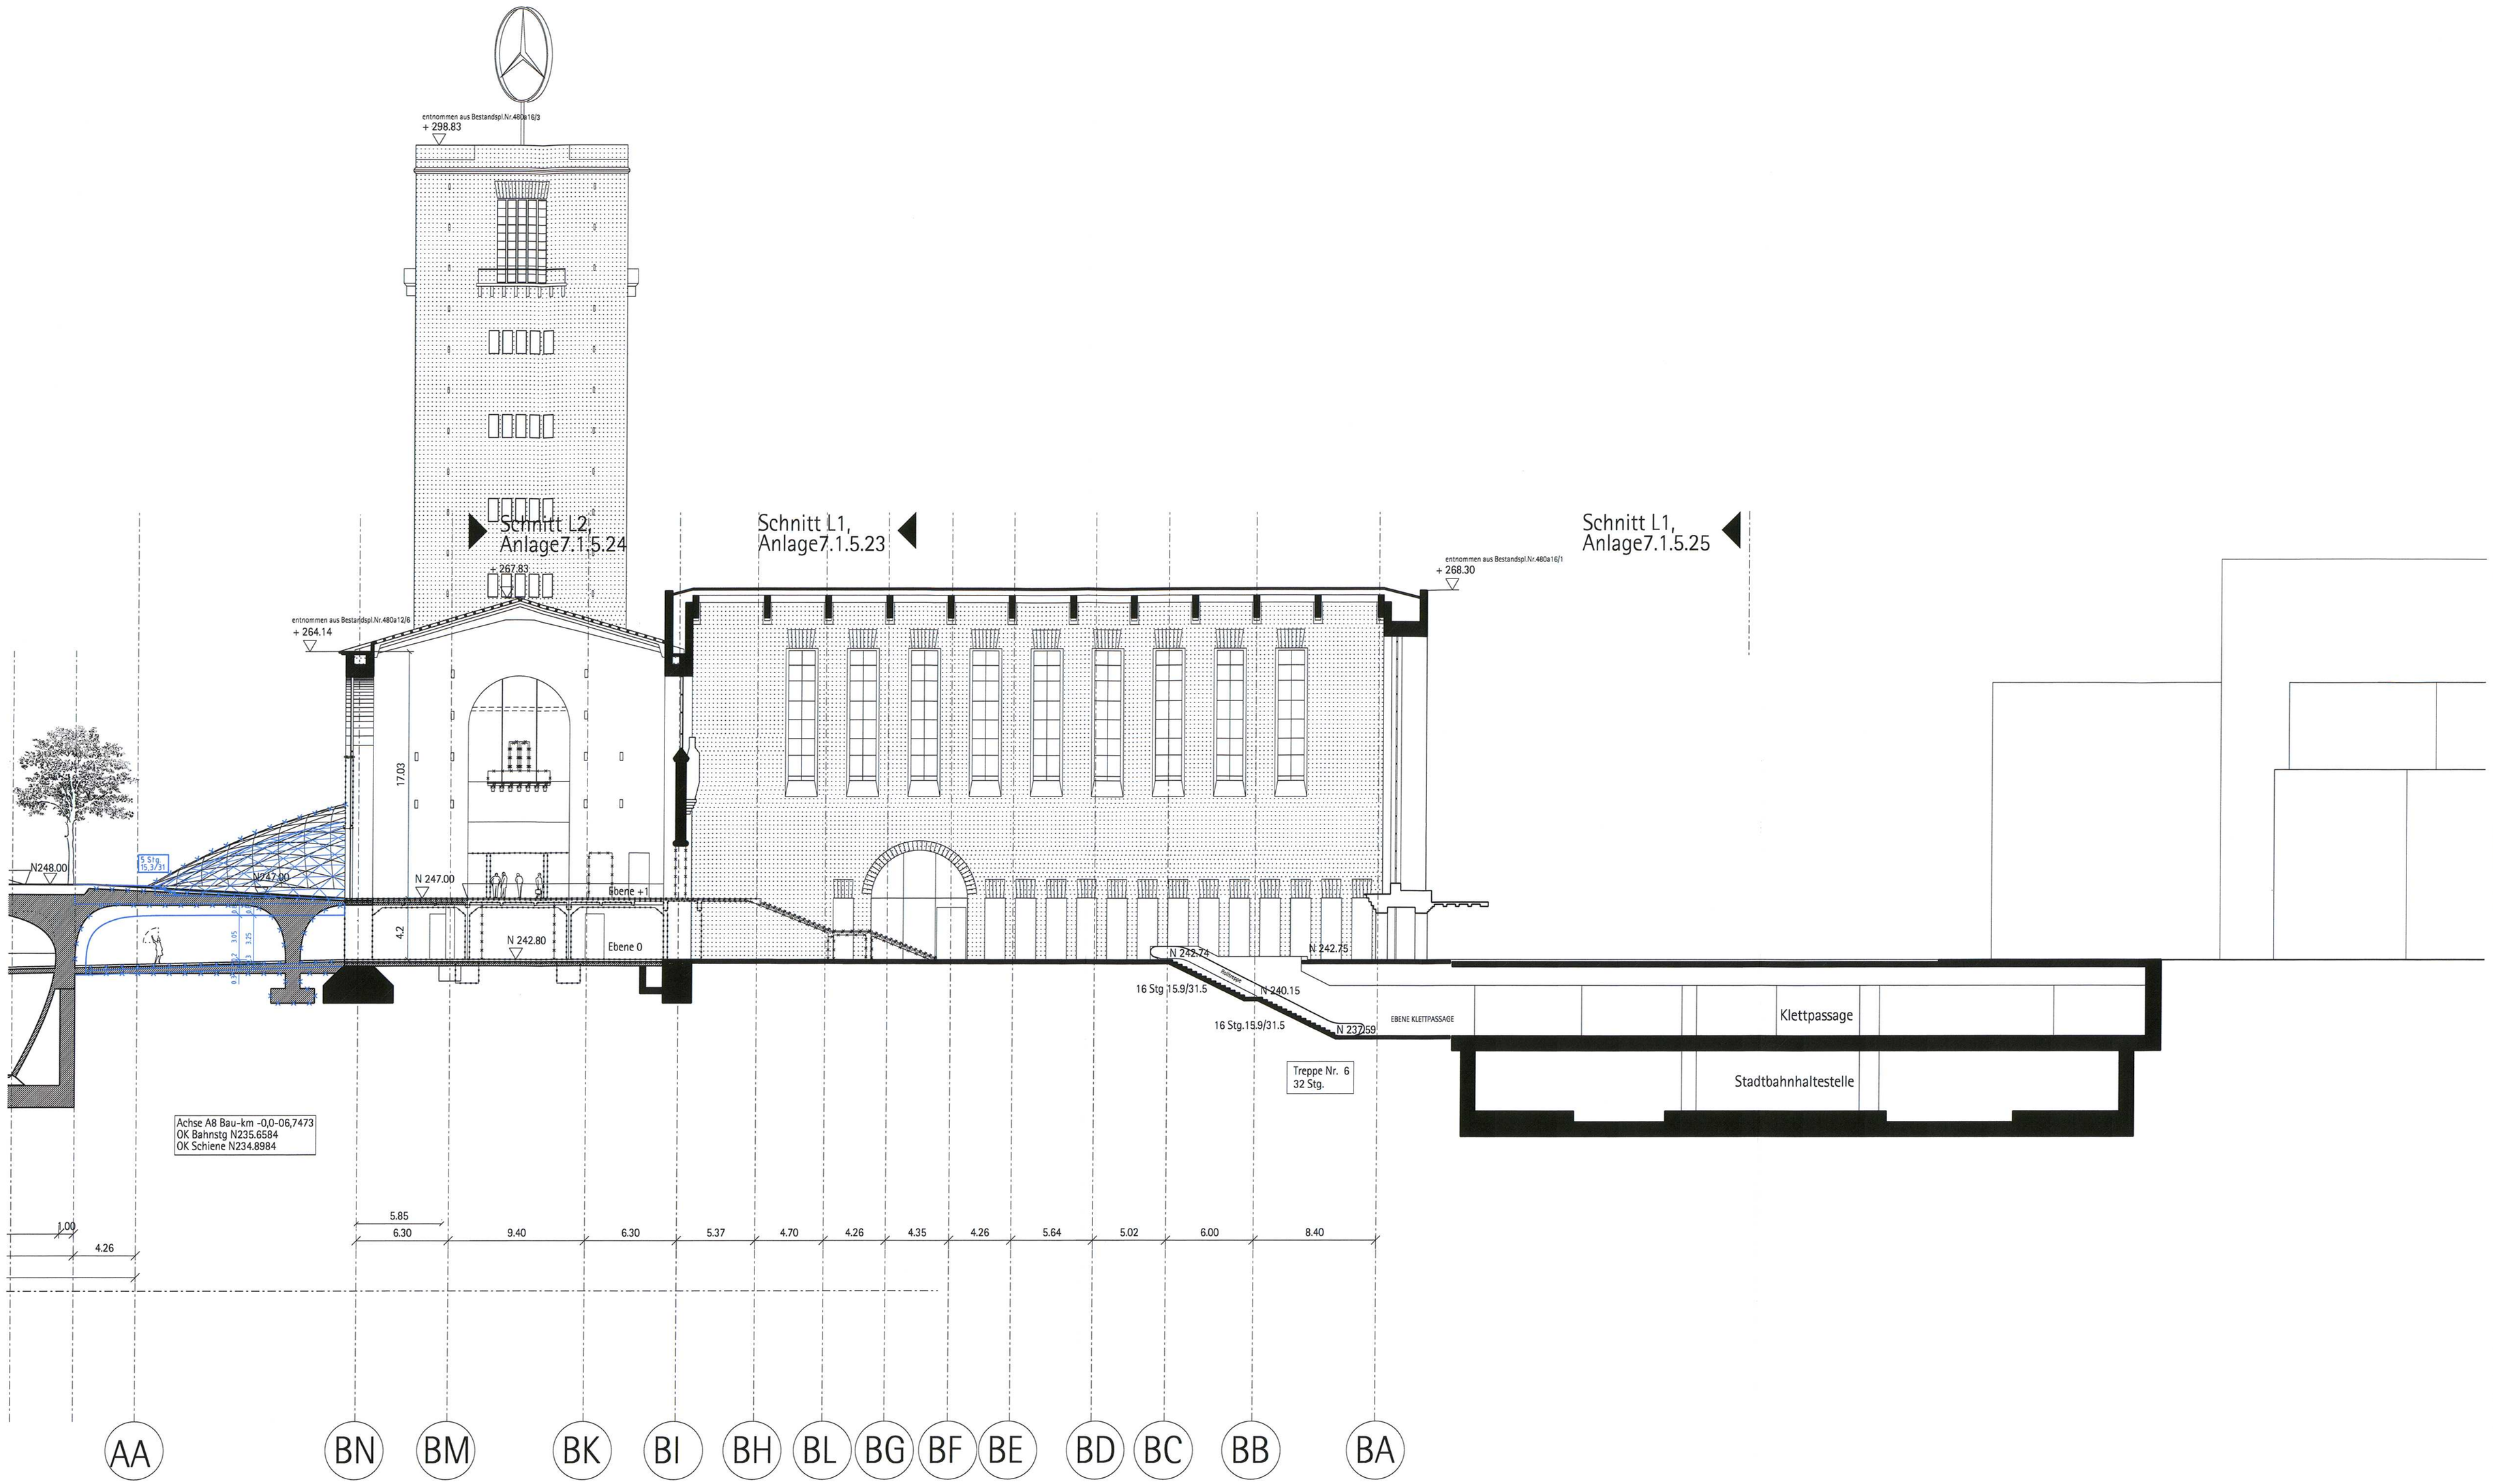


Anschlußplan siehe
Anlage 7.1.5.17 Blatt 1

Legende:

| | |
|---|---|
| | Bestand |
| | Neuplanung |
| | mit Erdreich verfüllt |
| | Abbruch |
| N 242.75 | Höhenangaben im neuen System:<br>Höhendifferenz zwischem altem (württ.) System<br>und neuem System: neu = alt +0.123m |
| Kartengrundlage: | Bestandsdaten der DB AG<br>Digitale Stadtkarte des Stadtmessungsamtes Stuttgart<br>Für das Projekt Stuttgart 21 überarbeitet durch<br>SEIB Ingenieur-Consult GmbH |
| LA | Lastenaufzug |
| PA | Personenaufzug |
| HB | Hebebühne |
| LR | Luftraum |
| UZ | Unterzug |
| S | Schacht |
| RLT | Raumlufttechn. Anlage |

Neuplanung und Abbruch ist in Anlage 7.1.5.33
farbig gekennzeichnet!

Planänderung

Kartengrundlage: Bestandsdaten der DB AG
Digitale Stadtkarte des Stadtmessungsamtes Stuttgart
Für das Projekt Stuttgart 21 überarbeitet durch SEIB Ingenieur-Consult GmbH

Stuttgart 21 DBProjekt Stuttgart 21

Deutsche Bahn DB

# Umgestaltung des Bahnknotens Stuttgart

Ausbau- und Neubaustrecke Stuttgart - Augsburg
Bereich Stuttgart-Wendlingen mit Flughafenanbindung

Planfeststellungsabschnitt 1.1 Talquerung mit Hauptbahnhof

Bau-km -0.4 -42.0 bis +0.4 +32.0




Geographische Codierung: 1.1 | 0 | _ | _ (PFA | Bauabschnitt | Blattschnitt)

Blattschnittcodierung: 4 8 1 3 | H F X X (Spaltennummer | Bahnk)

Organisatorische Codierung: P | H 9 0 _ | A 0 7 0 | _ _ (Phase | Planersichten | Gewerk | Ebene | Planinhalt | Index)

Auftraggeber
DB Projektbau GmbH
Regionalbereich Südwest
Projektzentrum Stgt 1
Räpplenstr. 17
Tel.0711/9331410
Fax.0711/9331491

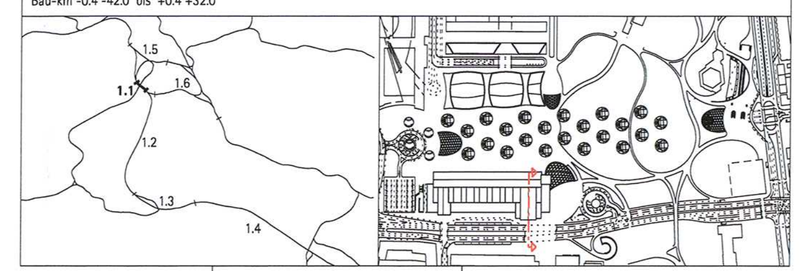Projektsteuerung
Drees & Sommer
Projektbüro Stuttgart 21
Räpplenstr. 17
70191 Stuttgart
Tel.0711/22229334227
Fax0711/22229334190

Planer - bearbeitet im Auftrag der **DB** Projektbau GmbH Stuttgart 21
Ingenieurbüro Architekten GmbH
Dr. Ing. Hahn
40227 Düsseldorf
Tel.0211/1370101
Fax.0211/1370131

Prüfvermerk Name
ges. Ingenieurbau

| | Datum | Name |
|---|---|---|
| Gezeichnet | 08/01 | |
| Bearbeiter | 08/01 | |
| Geändert | 10/10 | |

## Bonatzgebäude
Querschnitt Q7

Maßstab 1:200

"Urheberschutz" - Alle Rechte bei der **DB** Projekt GmbH Stuttgart 21

Freigabe **DB**Projekt GmbH Stuttgart 21

Änderungsvermerke

| Index | Änderungen | Datum | Name |
|---|---|---|---|
| A | Änderung der Bahnsteigkante Achse AA/HN, sowie der Zugangstreppen K.B.K/Platz, Am Schlossgarten, Platz am Turm | 09.10.10 | sf |
| B | Einfügt Nutzungsvermerk, Aufzugserschließung Vorderkreuz, große schalterhalle, Treppenanlage Bonatzbogen Platz | 16.05.11 | sf |

Genehmigungsvermerk - Eisenbahn-Bundesamt

| Datum | Genehmigungsvermerk | Name | Unterschrift |
|---|---|---|---|
| | | | |

Ersatz für Plan-Nr. | Planart | Index
Ersetzt durch Plan-Nr.

Anlage Planfeststellungsunterlagen

Anlage 7.1.5.17

Blatt 2 von 2