



Umgestaltung des Bahnnotens Stuttgart
 Ausbau- und Neubaustrecke Stuttgart - Augsburg
 Bereich Stuttgart-Wendlingen mit Flughafenanbindung

Planfeststellungsabschnitt 1.1 Taquerung mit Hauptbahnhof
 Bau-km -0,4 -42,0 bis +0,4 +32,0




Geographische Codierung		Blattschnittcodierung		Organisatorische Codierung	
1	1	4	8	P	H
0	0	1	3	g	g
-	-	3	F	d	d
-	-	X	X	A	L
-	-	X	X	2	A
-	-	X	X	A	1

Eingriffe ins Bonatzgebäude
Längsschnitt L2

Maßstab: 1:500

Änderungsvermerke		Freigabe	
Index	Änderungen	DBProjekt GmbH Stuttgart 21	
A	Ausbau der Bestandsfläche Anlage AMALIS, siehe Blatt 25.10.10		
B	Einrichtung von neuen Anlagen, siehe Blatt 10.05.11		
Genehmigungsvermerk - Eisenbahn-Bundesamt	
Datum	Genehmigungsvermerk
	Name
	Unterschrift
Anlage Planfeststellungsunterlagen	
Anlage 7.1.5.33	
Blatt 13 von 15	

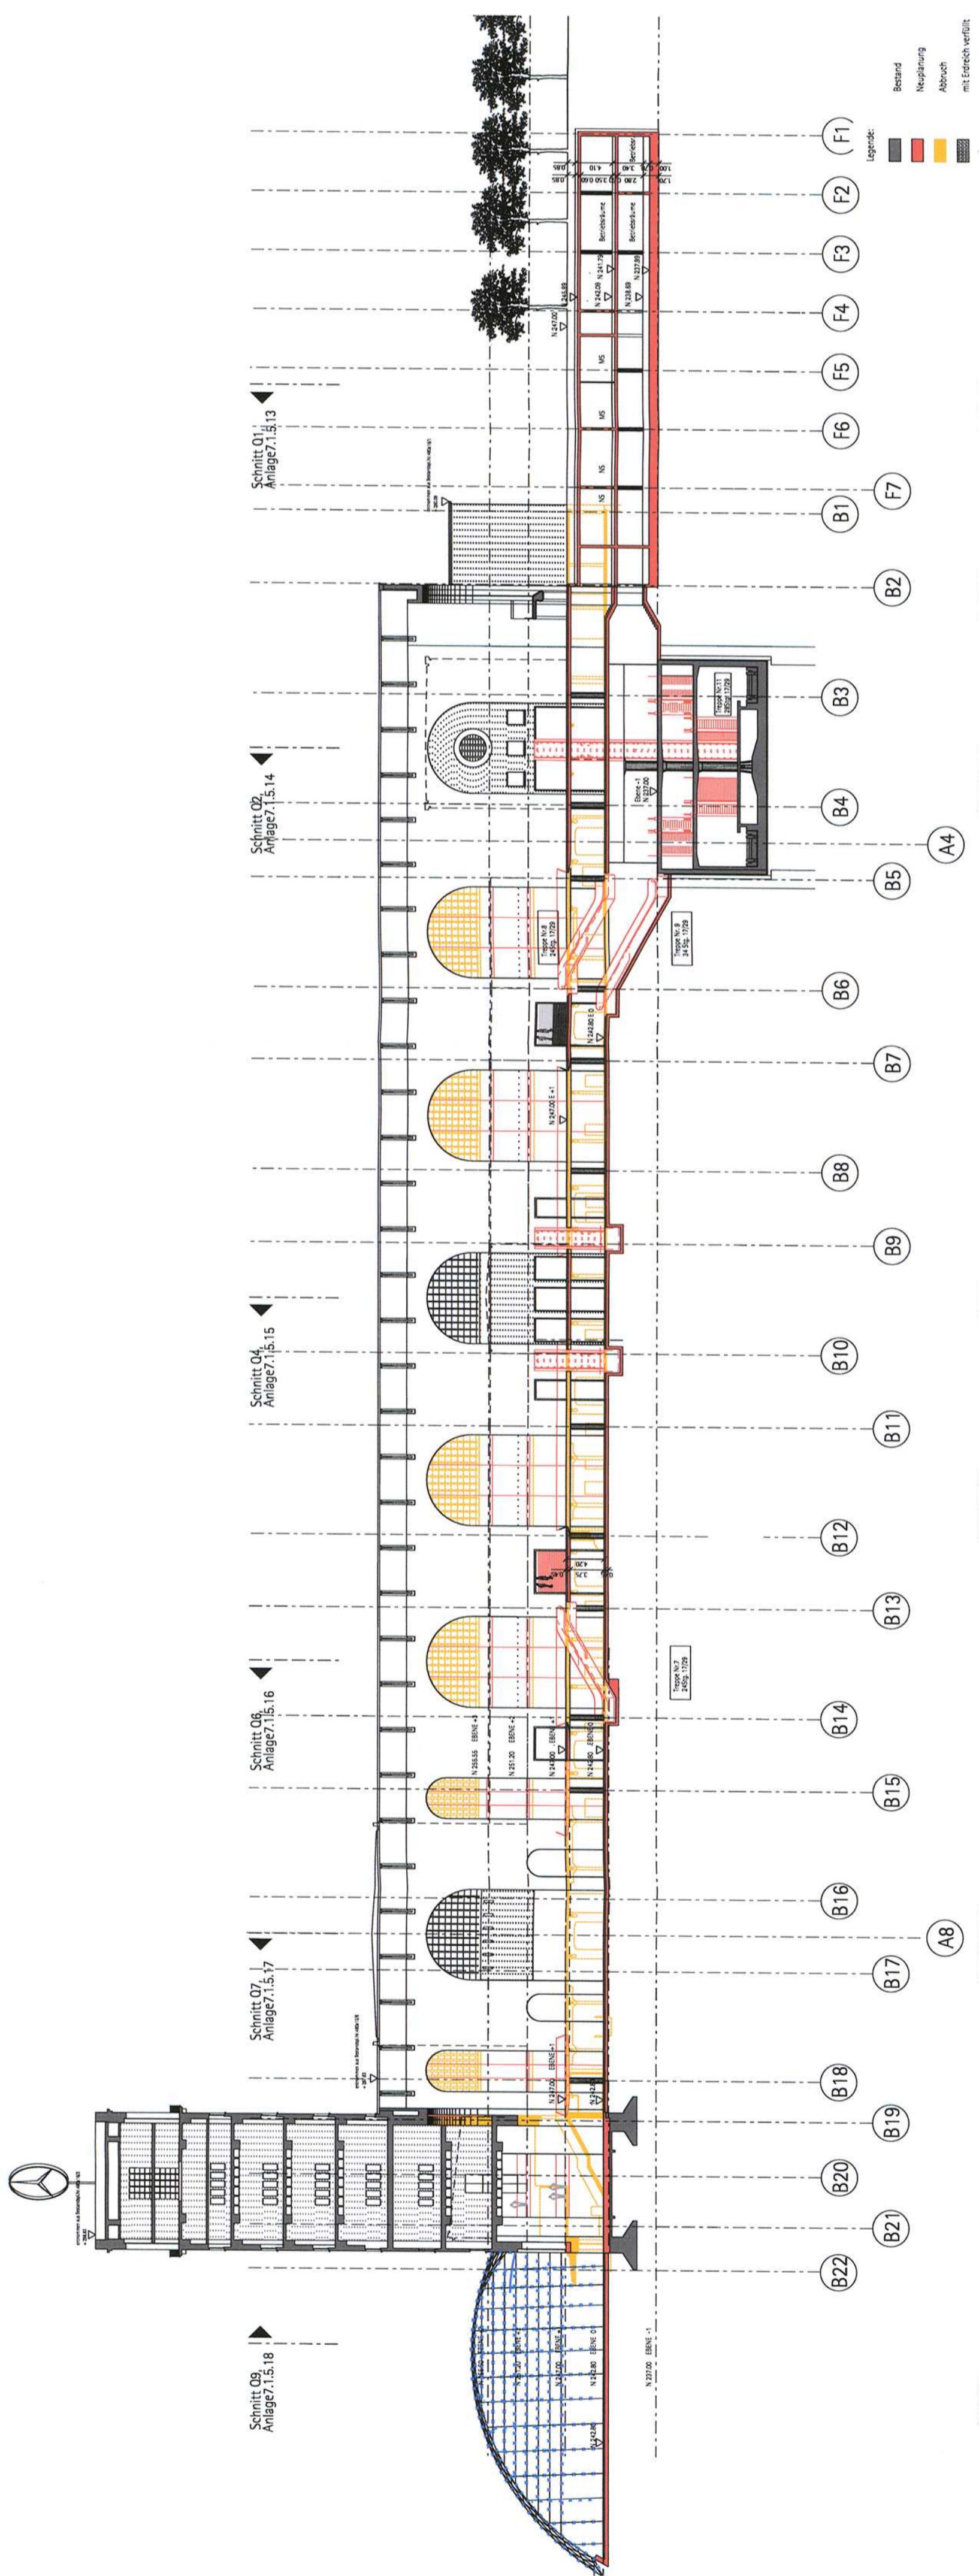

Legende:

- Bestand

Werkstoff: im neuen System
 Höhenangabe zwischen zwei (wirts.) System
 und neuem System: neu = H₁-41,22m

Kartengrundlage: Bestandsdaten der DB AG
 Digitale Stadtkarte des Stadtmessungsamtes Stuttgart
 SEIB Ingenieur-Consult GmbH

LA
 PA
 IB
 UZ
 S

Planfestlegung