




DBProjekt
 Stuttgart 21

Umgestaltung des Bahnknottens Stuttgart
 Ausbau- und Neubaurecke Stuttgart - Augsburg
 Bereich Stuttgart-Wendlingen mit Flughafenbindung

Planfeststellungsabschnitt 1.1 Talquerung mit Hauptbahnhof
 Bau-km -0.4 -42.0 bis +0.4 +32.0

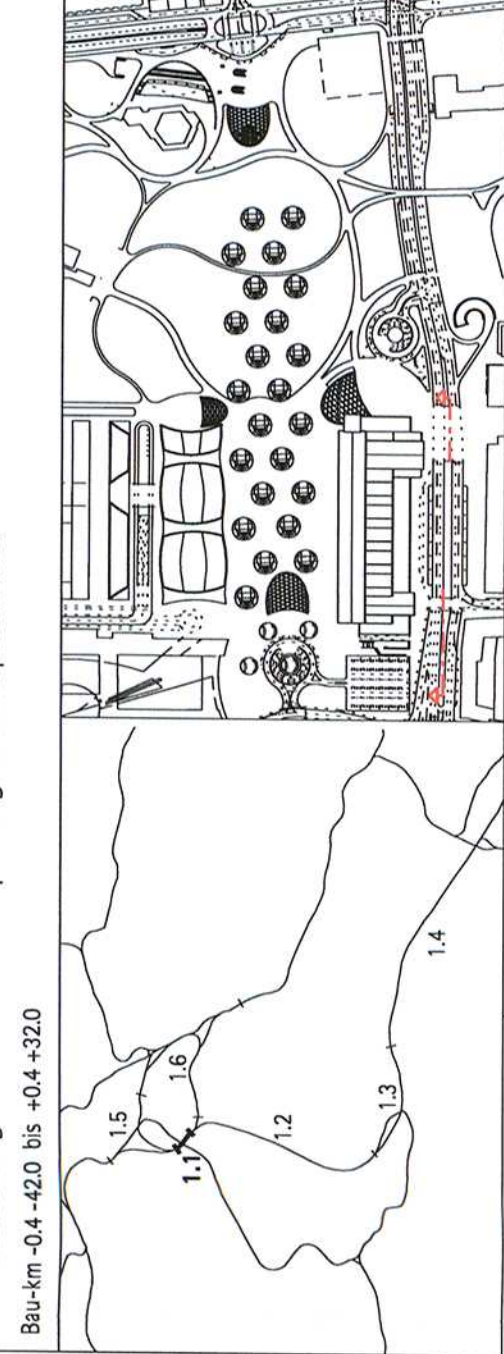

Geographische Codierung
 1 1 5 1 5 1 5

Blattschnittcodierung
 4 8 1 3 H F X X X

Organisatorische Codierung
 P H g d A L 1 A

Blatttitel: Eingriffe ins Bonatzgebäude Längsschnitt L1 (Klettpassage)

Projektsteuerung
 Dresd & Sommer
 Ingenieurbüro Stuttgart 21
 Klingenbergstr. 17
 70372 Stuttgart
 Tel. 0711/9331410
 Fax 0711/93318491

Planner - bearbeitet im Auftrag
 der DB Projektbau GmbH Stuttgart 21
 Ingelshausen
 Pflanzg. Mühle 1
 70372 Stuttgart
 Tel. 0711/2228334227
 Fax 0711/2228334130

Gezeichnet	Datum	Name
08/01	08/01	
08/01	08/01	
10/10	10/10	
Maßstab	1:500	


Eingriffe ins Bonatzgebäude
 Längsschnitt L1 (Klettpassage)

„Urbeherschütz“ - Alle Rechte bei der DB Projekt GmbH Stuttgart 21
 Freigabe DBProjekt GmbH Stuttgart 21

Index	Änderungen	Datum	Name
A	Zugabe des Bauplanes des S-Bahn-Turms	28.10.10	UF
B	Erdbebenbemessung, Aufhängemontage, Verankerung	18.05.11	UF

Ersatz für Plan-Nr.
 Ersatz durch
 Plan-Nr.
 Anlage Planfeststellungsunterlagen

Genehmigungsvermerk - Eisenbahn-Bundesamt
 Datum
 Genehmigungsvermerk
 Name
 Unterschrift
 Anlage 7.1.5.33
 Blatt 14 von 15
 Parastand: 18.05.11

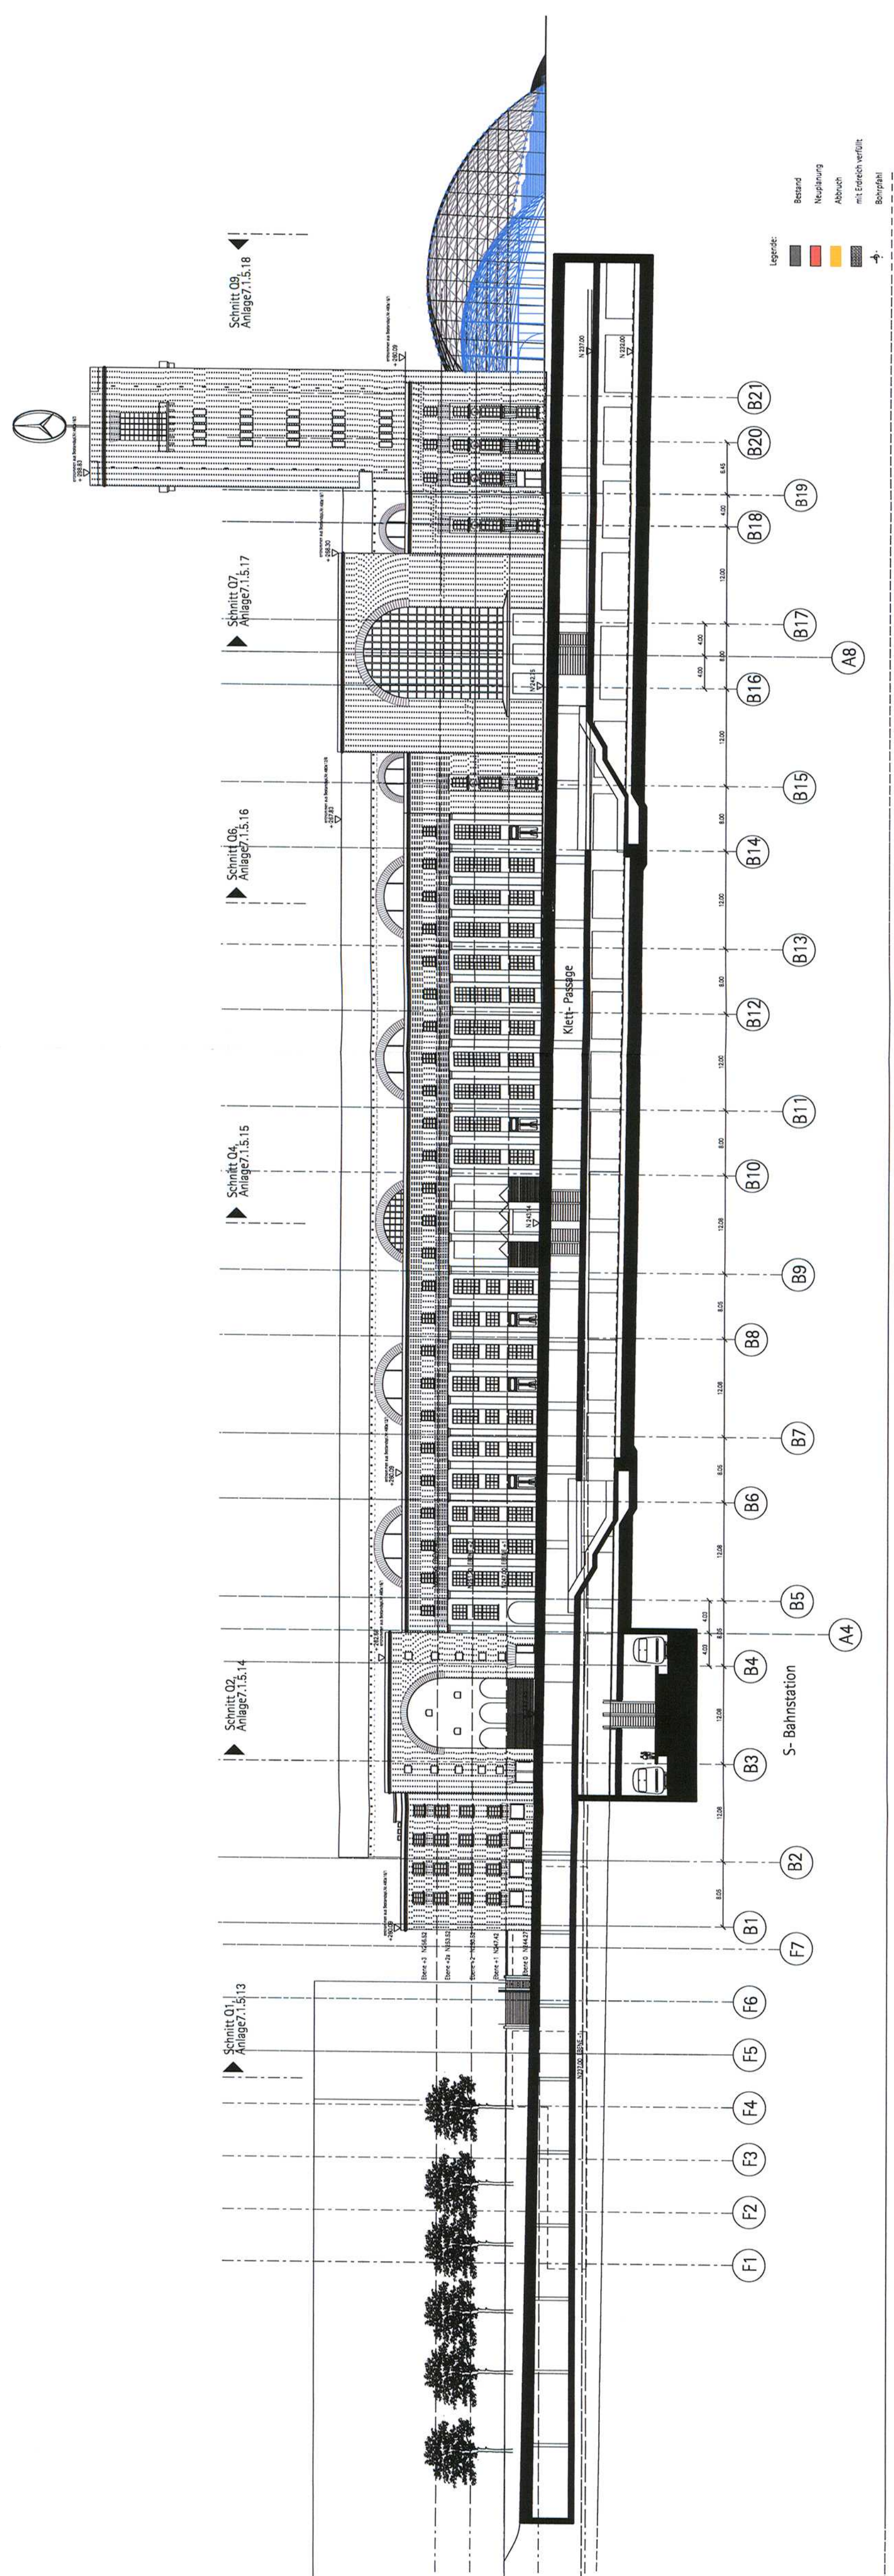

Legende:

- Bestand
- Neuplanung
- Abbruch
- mit Einreich verflüt
- Baukörper

Kartengrundlage: N 24275
 Höhenreferenz im neuen System: H 422.00
 Höhenreferenz zweites Alter (vmtl.) System und neuer Systemkreis = H + 42.22m

Bestandsdaten der DB AG
 Digitale Stadtkarte des Stadtmessungsamtes Stuttgart
 SEIB Ingenieur-Consult GmbH

LA
 PA
 RA
 UB
 UF
 S

Friedrichstraße Südwest - LB Aufgang zum Kiesinger Platz Kleine Schalterhalle Klett- Passage Mittelhalle Platz am Turm Grosse Schalterhalle