


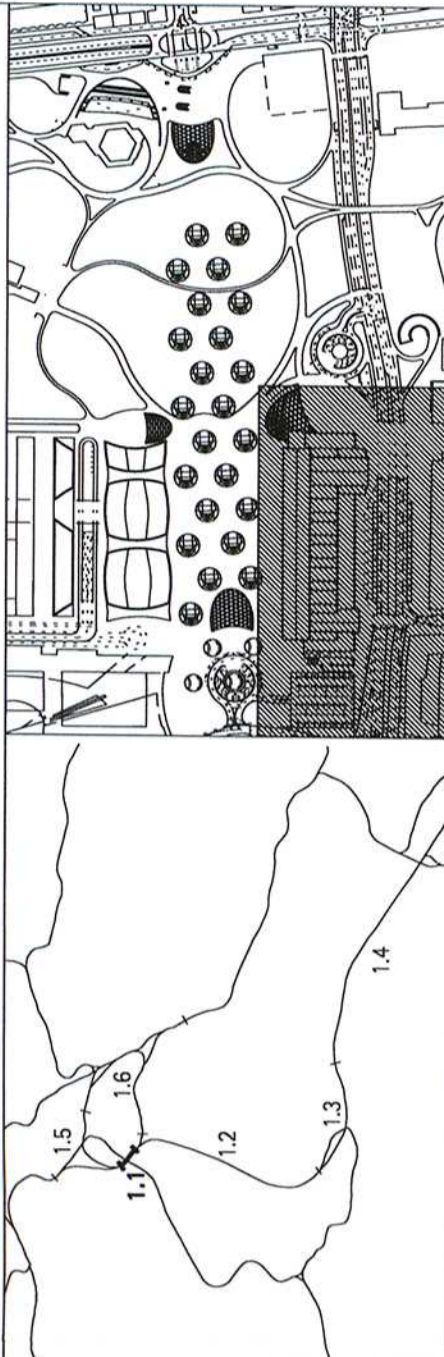

Umgestaltung des Bahnknotens Stuttgart
 Ausbau- und Neubaustrecke Stuttgart - Augsburg
 Bereich Stuttgart-Wendlingen mit Flughafenanbindung

Planfeststellungsabschnitt 1.1 Taquerung mit Hauptbahnhof
 Bau-km -0,4 -420 bis +0,4 +32,0



Geographische Codierung		Blattschnittcodierung		Organisatorische Codierung	
1.1	1.0	4	8	H	g
PA	Bauabschnitt	Blatt	Streifennummer	Phase	Gewerk
					Ebene
					Planmäßigkeit
					Index

Auftraggeber
 DB Projektbau GmbH
 Regionalbereich Südwest
 Projektzentrum Sigt 1
 Tel. 0711/8231440
 Fax 0711/8231494

Planer - bearbeitet im Auftrag
 der DB Projektbau GmbH Stuttgart 21
 Ingegnieur-Technikplaner
 Ingegnieur-Technikplaner
 40221 Düsseldorf
 Tel. 0211/2228334227
 Fax 0211/2228334190

Eingriffe ins Bonatzgebäude

Ebene E +3
 Ebene E +2a


Maßstab: 1:500

Freigabe: DB-Projekt GmbH Stuttgart 21

Index	Änderung	Datum	Name
A	Ausbau der Baugrubensohle A1/A1.5, A1/A1.5, A1/A1.5	28.10.10	IF
B	Einbau von Stahlstützen, A1/A1.5, A1/A1.5, A1/A1.5	16.05.11	IF

Ersatz für Plan-Nr.: []
 Ersatz durch Plan-Nr.: []

Anlage Planfeststellungsunterlagen
 Anlage 7.1.5.33
 Blatt 5 von 15

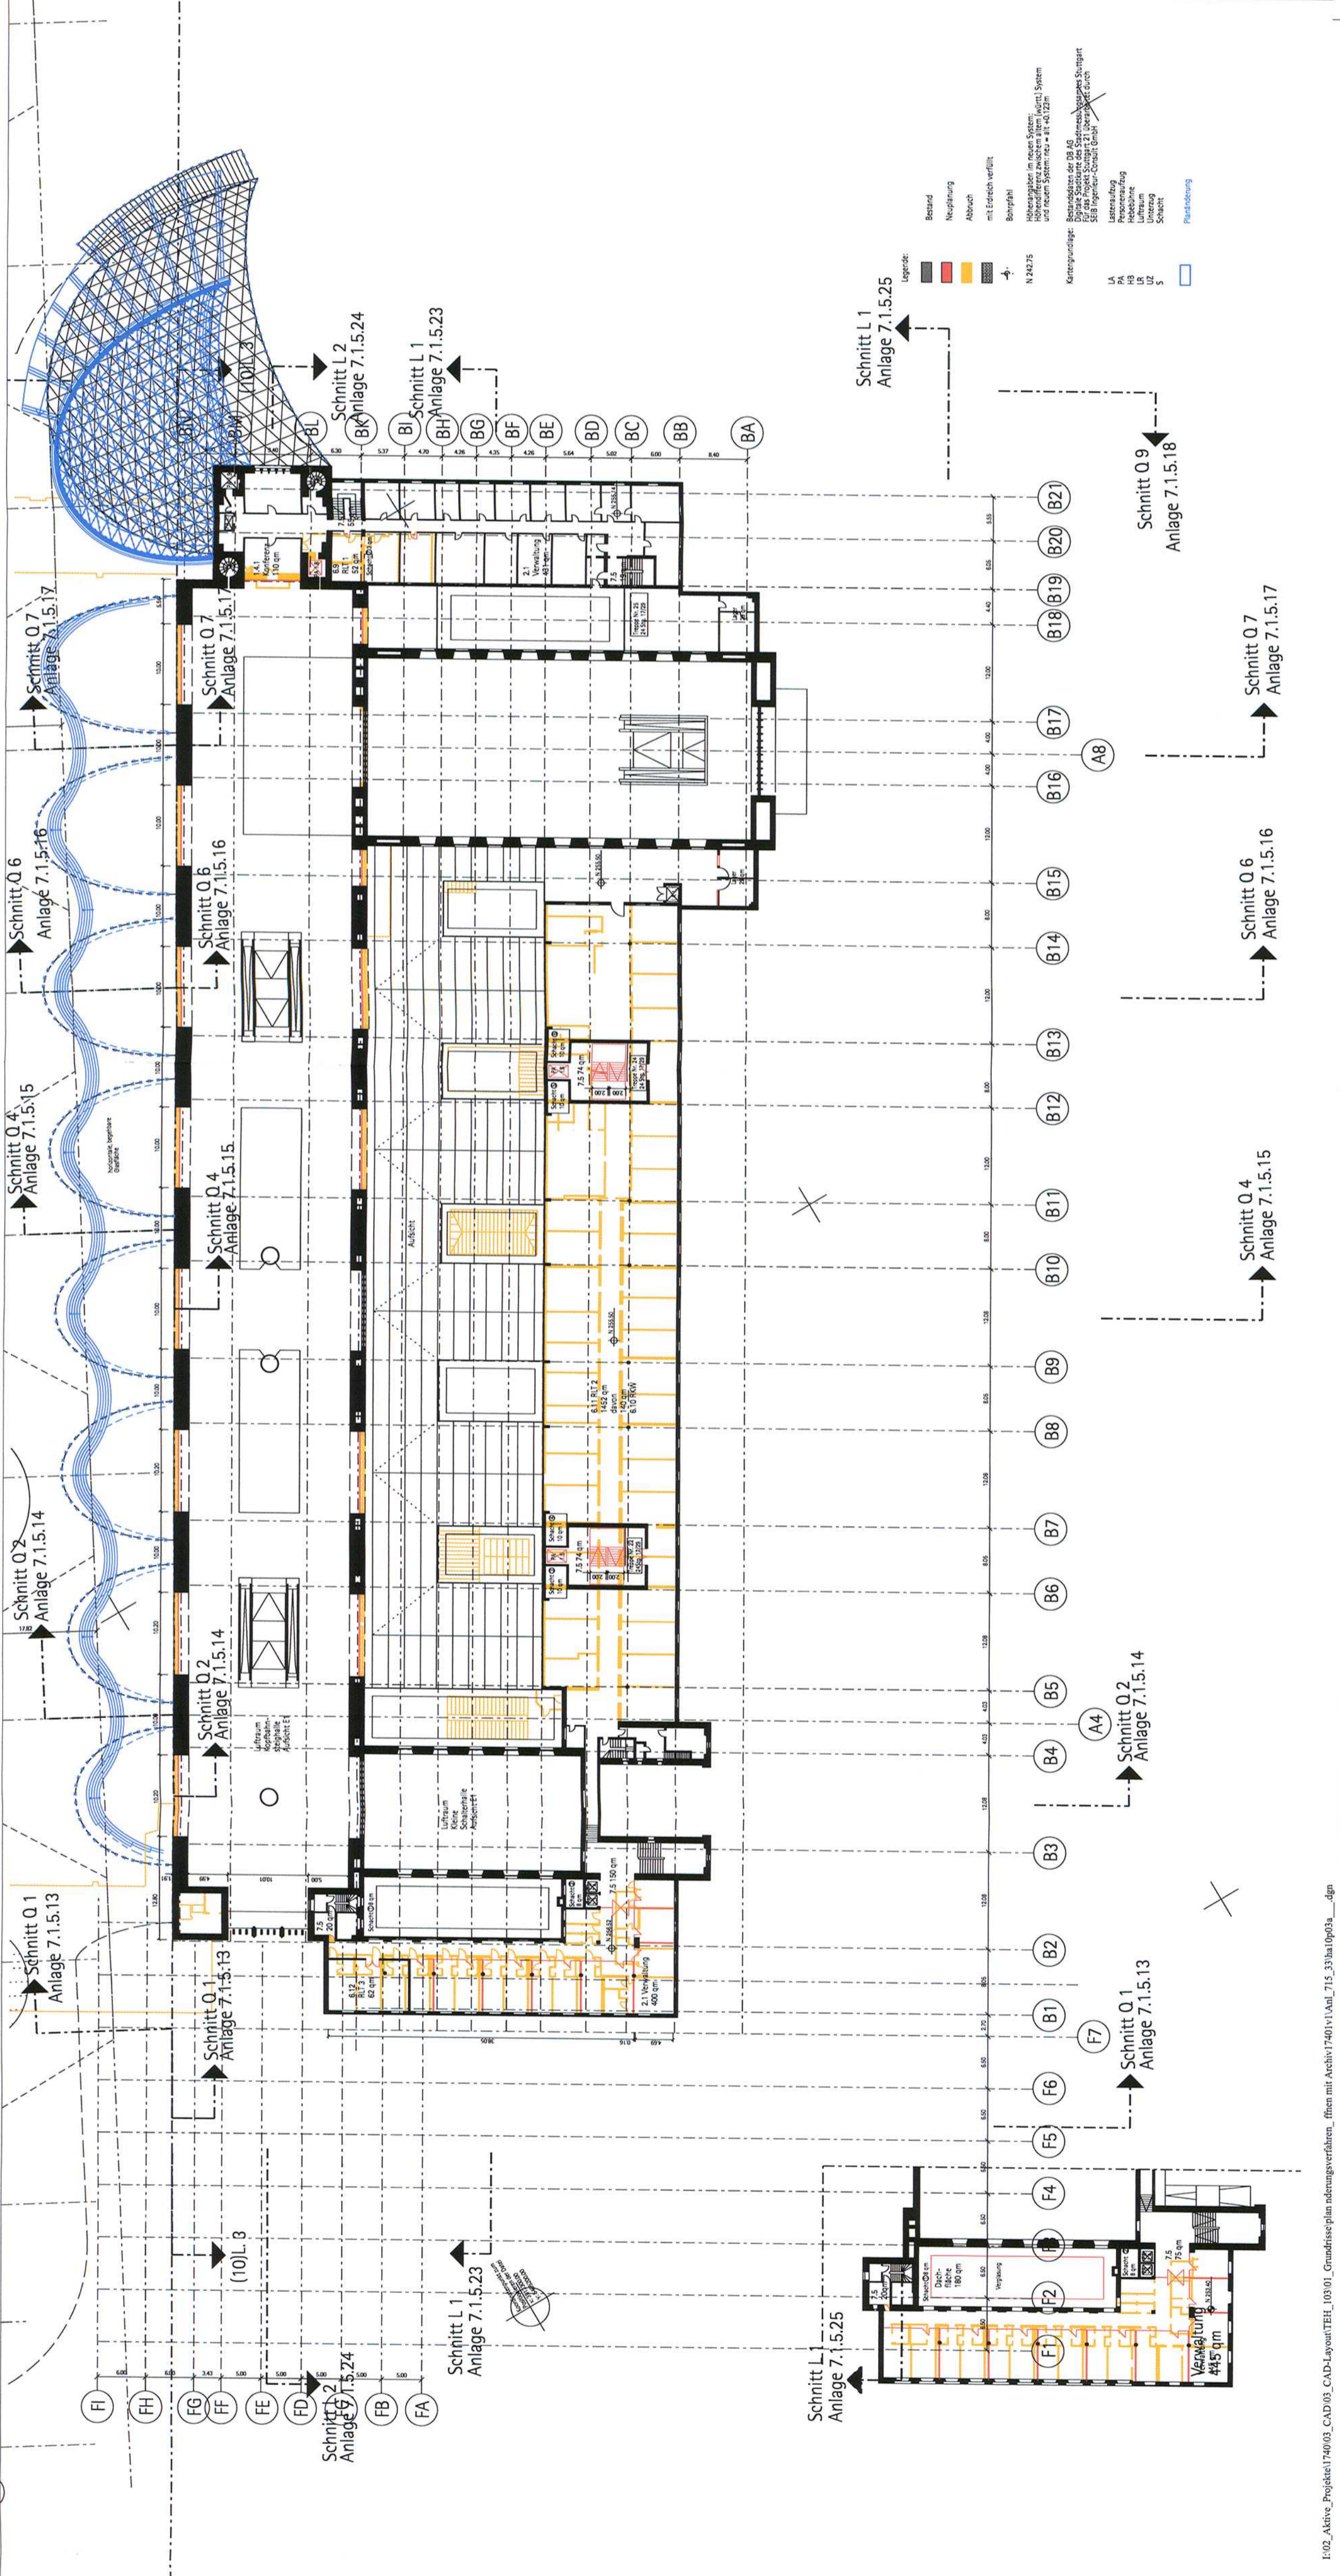

Legende:

- Bestand
- Neuplanung
- Abbruch
- mit Einreichung
- Baugruben
- N 24275
- Kartengrundlage: Bestandsdaten der DB AG
- Digitale Stadtkarte des Stadtmessungsamtes Stuttgart
- SEIB Ingenieur-Consult GmbH

LA
PA
IB
UZ
S