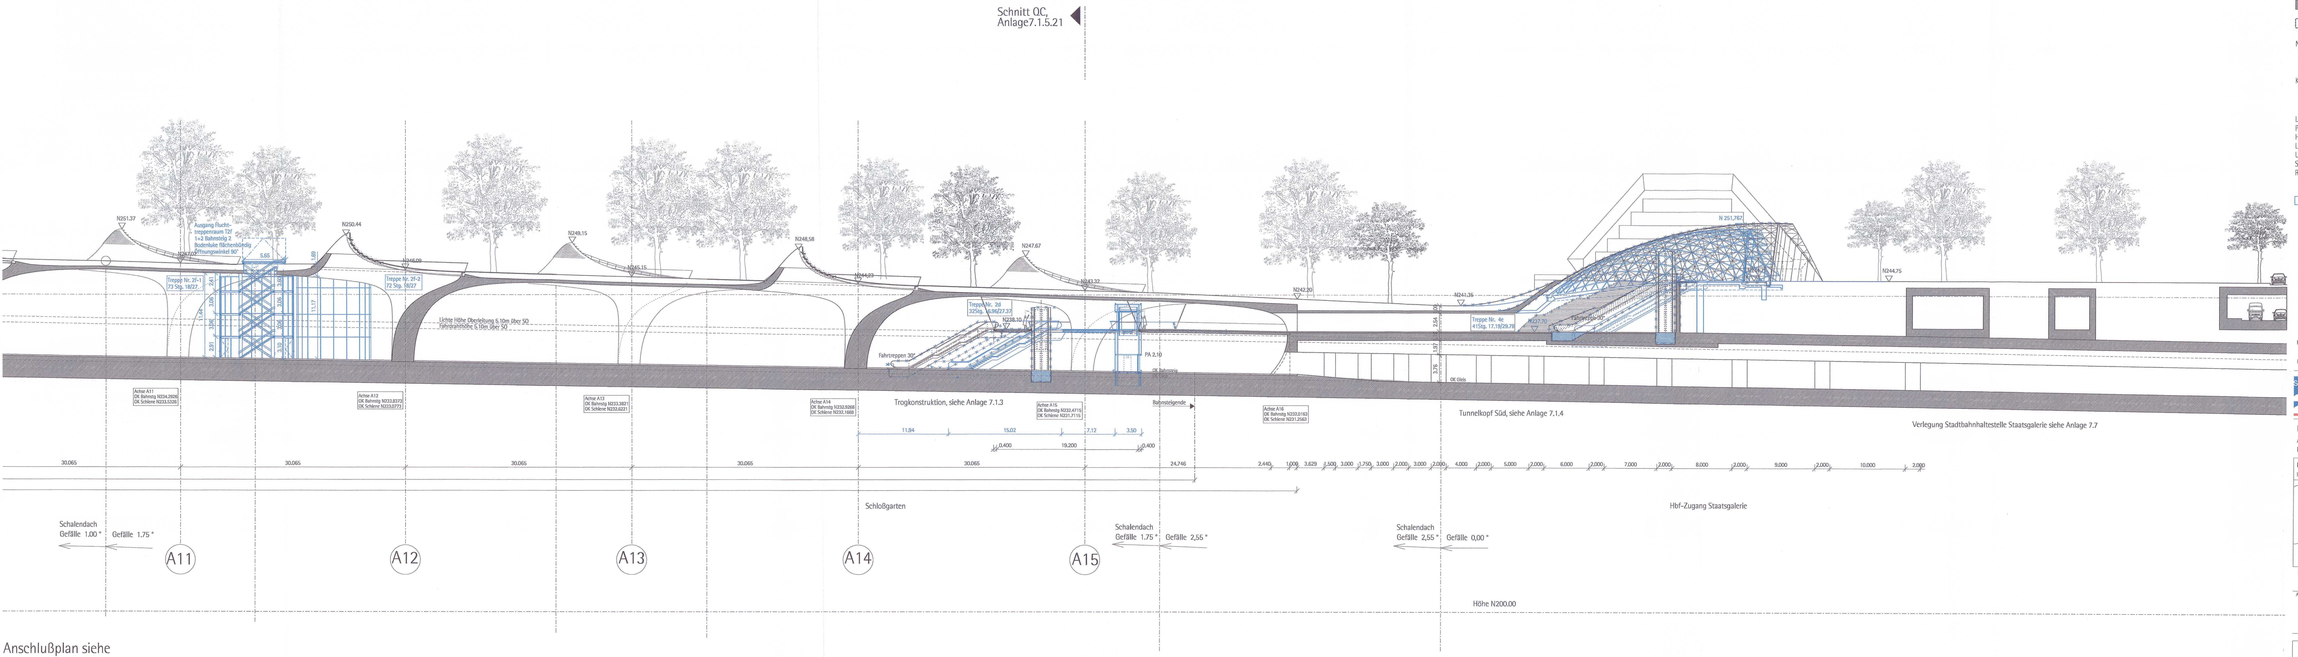

Anschlußplan siehe
Anlage 7.1.5.26 Blatt 1

Legende:

- Bestand
- Neuplanung
- mit Erdreich verfüllt
- Abbruch
- N 242.75 — Höhenangaben im neuen System; Höhendifferenz zwischem altem (württ.) System und neuem System: neu = alt +0.123m
- Kartengrundlage: Bestandsdaten der DB AG; Digitale Stadtkarte des Stadtmessungsamtes Stuttgart; Für das Projekt Stuttgart 21 überarbeitet durch SEIB Ingenieur-Consult GmbH
- LA — Lastenaufzug
- PA — Personenaufzug
- HB — Hebebühne
- LR — Luftraum
- UZ — Unterzug
- S — Schacht
- RLT — Raumlufttechn. Anlage
- Planänderung

Kartengrundlage: Bestandsdaten der DB AG
Digitale Stadtkarte des Stadtmessungsamtes Stuttgart
Für das Projekt Stuttgart 21 überarbeitet durch SEIB Ingenieur-Consult GmbH

Stuttgart 21 — DBProjekt Stuttgart 21 — Deutsche Bahn DB

Umgestaltung des Bahnknotens Stuttgart

Ausbau- und Neubaustrecke Stuttgart – Augsburg
Bereich Stuttgart-Wendlingen mit Flughafenanbindung

Planfeststellungsabschnitt 1.1 Talquerung mit Hauptbahnhof
Bw-Nr. 0,4 +0,8 Str. 0,4 +0,0

Geographische Codierung: 1 1 2 0 1 A _ (Nord, Strecken-km, Abschnitt)
Maßnahmenbezeichnung: 4 8 1 3 8 F 8 X (Strecken-nummer, Knoten, Bereich)
Projektnummer: P 0 1 6 (Projektnummer, Anlagen, Varianten, Planstufe, Gutachten)
Organisatorische Codierung: A 1 2 0 _ _ (Planungsbereich, Anlagenart, Fachlos, Fachbereich, Gutachten)

Auftraggeber: 2 1 / 2 2
DB Projektbau GmbH
Projektleitung Stuttgart
Hauptstätter Straße 65
70173 Stuttgart
Tel.: 0711 9720-0
Fax: 0711 9720-2000

Projektsteuerung
Drees & Sommer
Projektleitung Stuttgart 21

Planer – Ingenieure im Auftrag der DB Projektbau GmbH Stuttgart


Bahnhofshalle
Längsschnitt L2, Achse A11–A16

	Datum	Name
Gezeichnet		
Geprüft		
Bearbeitet		
Gedreht		

Maßstab: 1:200

"Urheberschutz" – Alle Rechte bei der DB Projekt GmbH Stuttgart 21

Änderungsvermerke:

Index	Änderungen	Datum	Name

Genehmigung

Datum	Unterschrift

Planungsrechtliche Zulassungsentscheidung vom 11. April 2019 (AZ 53-8510.00-Lb 0005-2/2040111) Eisenbahn-Bundesamt, Außenstelle Karlsruhe/Stuttgart
Ort, Aufdruck

Ersatz für Plan-Nr. | Blatt
Ersetzt durch Plan-Nr. | Blatt

Anlage/Planfeststellungsunterlagen
Anlage 7.1.5.26
Blatt 2 von 2