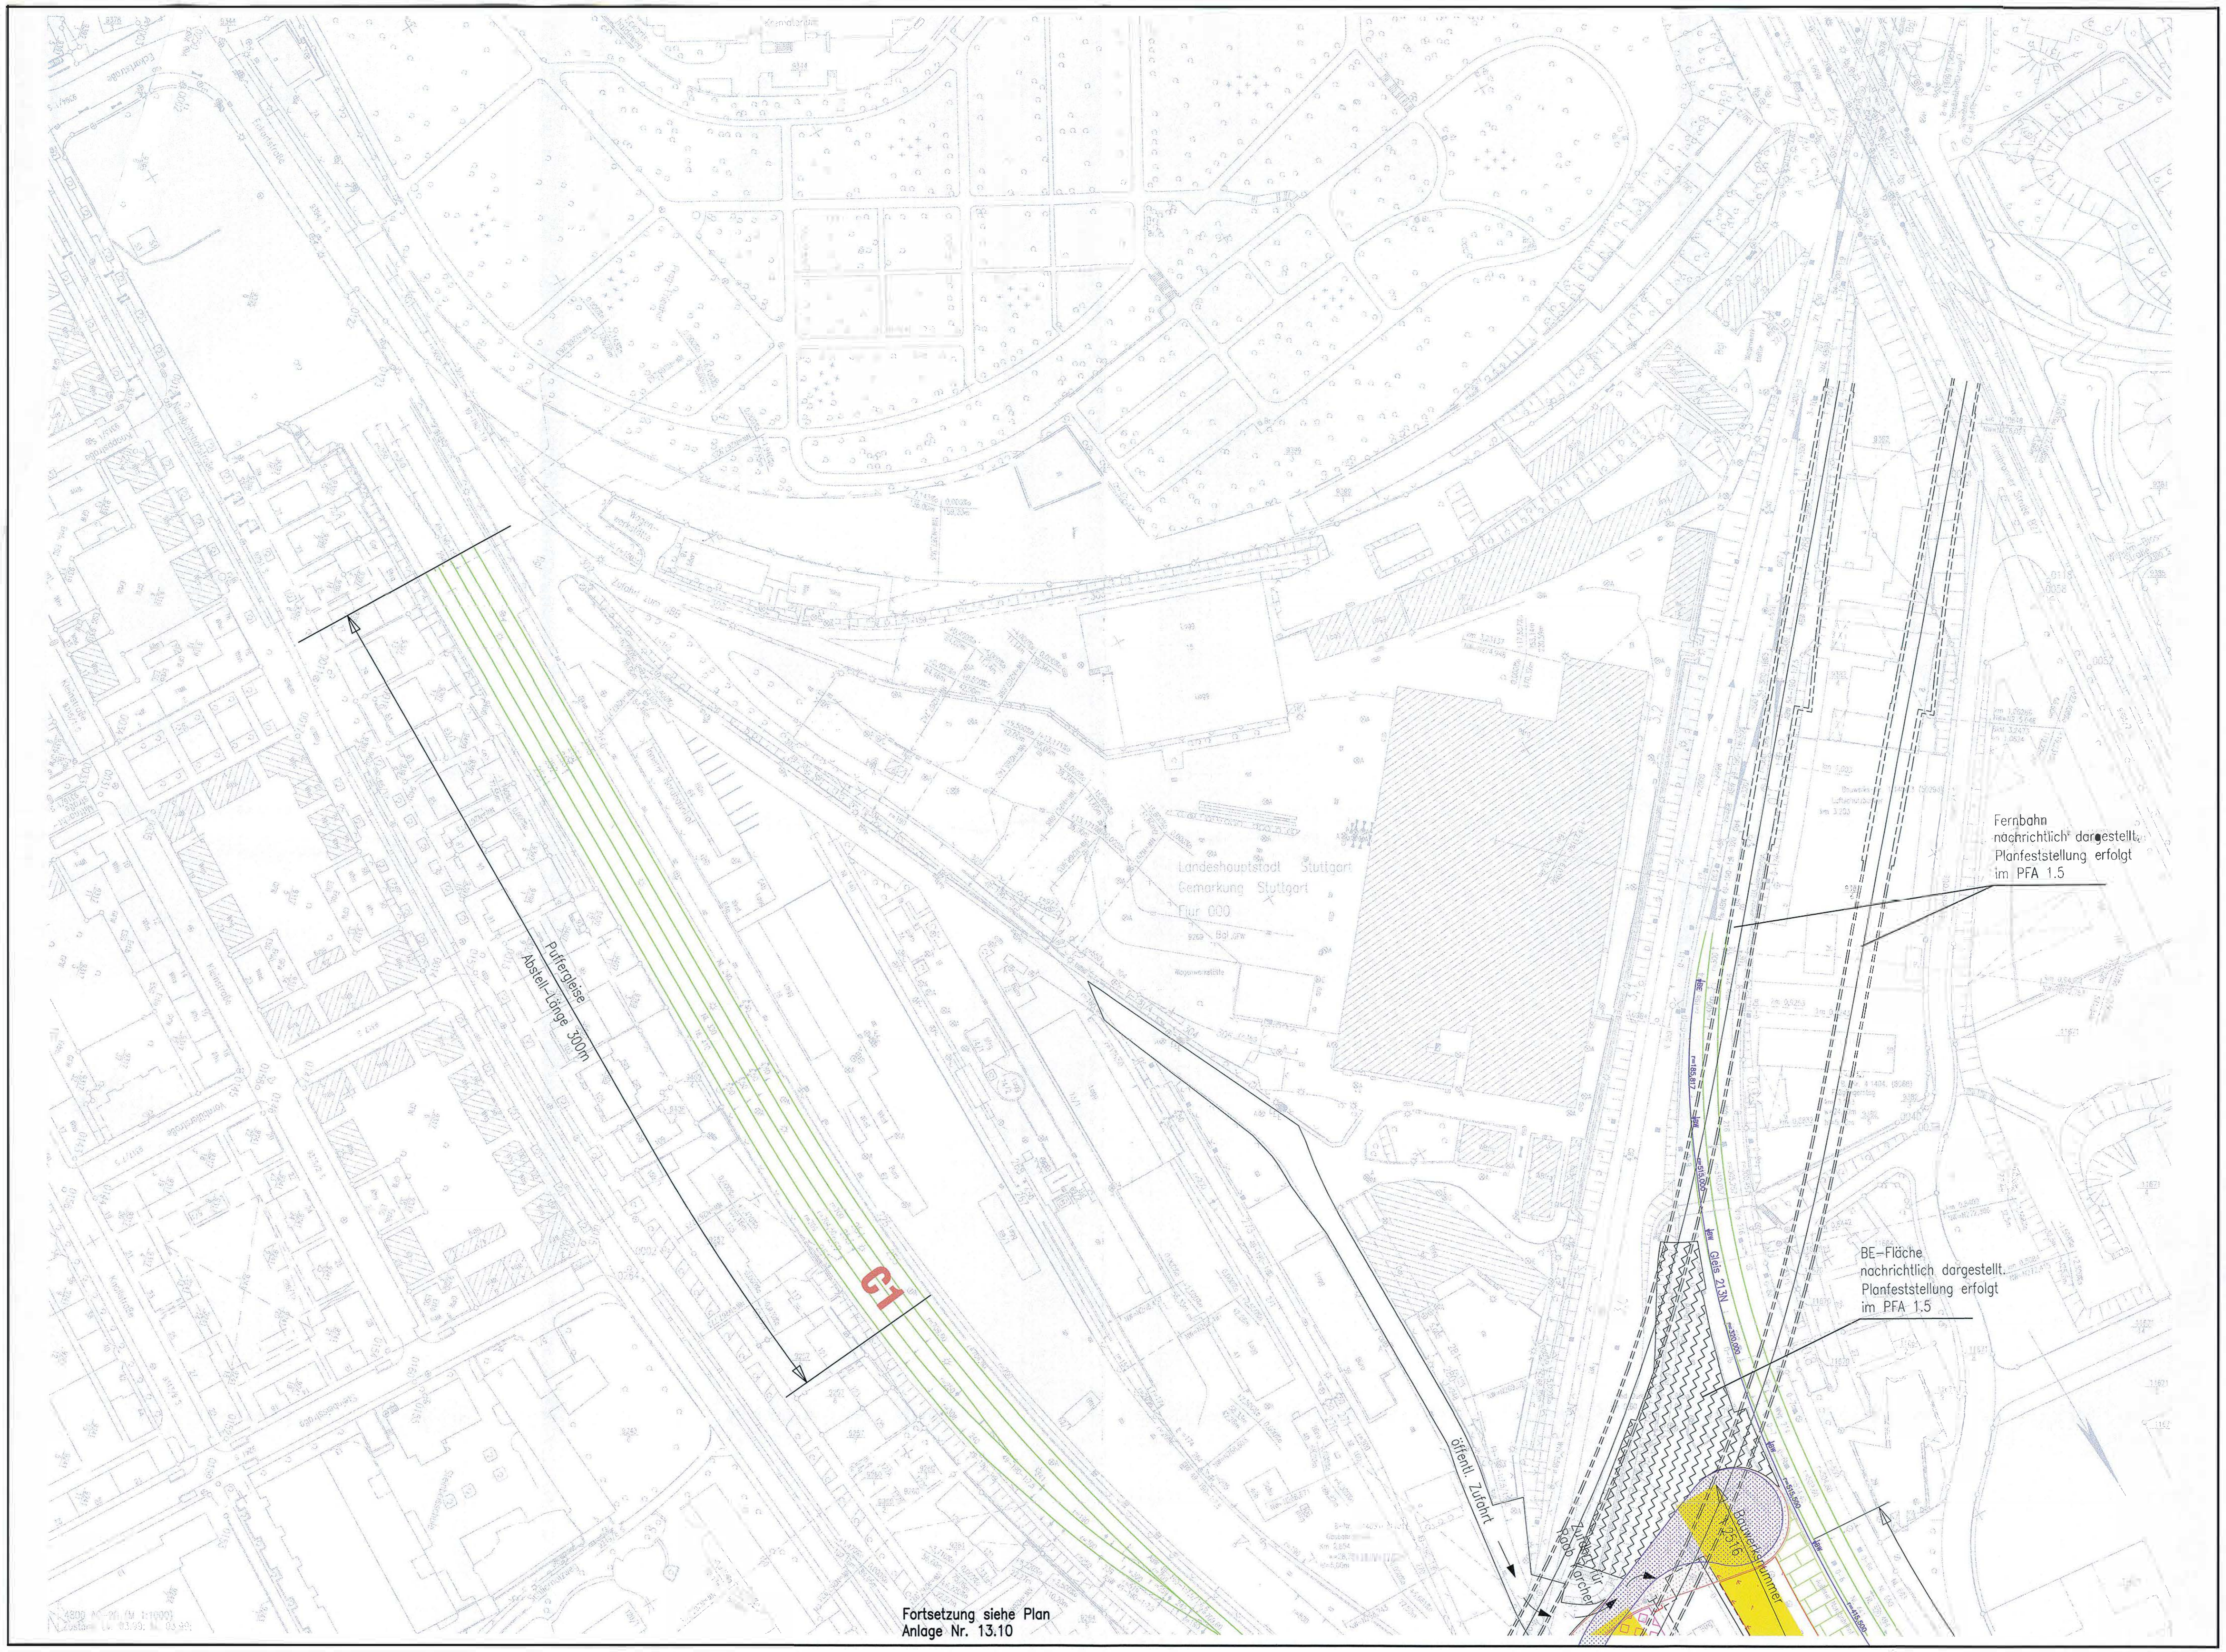

Fortsetzung siehe Plan
Anlage Nr. 13.10

Legende:

- Übergeordnete Baustraße Privatstraße ohne öffentlichen Verkehr
- Übergeordnete BE-Flächen
- Baustraße und sonstige BE-Flächen
- Brücke Baustraße
- Erdumschlag
- Beladeflächen
- Fertigteillagerung
- Lagerfläche
- Abbruch Gebäude
- Puffergleise bzw. Verladegleise
- geänderte Trassierung Gleisanlagen

Kartengrundlage: Bestandsdaten der DB AG
Digitale Stadtkarte des Stadtmessungsamtes Stuttgart
Für das Projekt Stuttgart 21 überarbeitet durch SEIB Ingenieur-Consult GmbH

Stuttgart 21 DBProjekt Stuttgart 21 Deutsche Bahn DB

Umgestaltung des Bahnknotens Stuttgart

Ausbau- und Neubaustrecke Stuttgart – Augsburg
Bereich Stuttgart-Wendlingen mit Flughafenanbindung

Planfeststellungsabschnitt 1.1 Talquerung mit Hauptbahnhof
Bau-km -0.4 -42.0 bis +0.4 +32.0

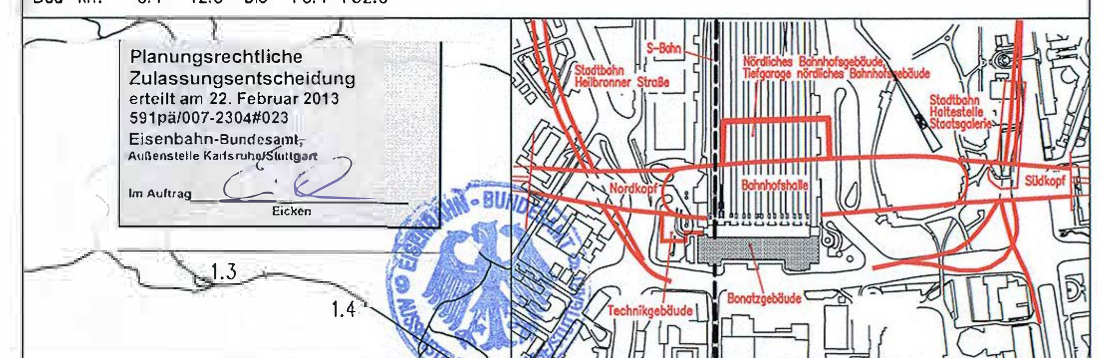

Planungsrechtliche Zulassungsentscheidung
erteilt am 22. Februar 2013
591pä/007-2304#023
Eisenbahn-Bundesamt,
Außenstelle Karlsruhe/Stuttgart
Im Auftrag
Eicken

Geographische Codierung	Blattschnittcodierung	Organisatorische Codierung
1.1 / 7 0 / 0 0 (PFA / Bauabschnitt / Blattschnitt)	4 8 0 0 / A C – 2 0 (Streckennummer / Bezirk)	P / I t v _ / I / K / 9 / C / _ (Phase / Planzeichen / Gewerk / Ebene / Planinhalt / Index)

Auftraggeber	Projektsteuerung	Planer – bearbeitet im Auftrag der DBProjekt GmbH Stuttgart 21
DBProjekt GmbH Stuttgart 21 Wolframstr. 20 70191 Stuttgart Tel. 07 11 / 2 27 85 – 0 Fax. 07 11 / 2 27 85 – 11	Drees & Sommer Infra Consult & Management GmbH Lautenschlagerstraße 2 70173 Stuttgart Tel. 07 11 / 22 29 33 – 10 Fax. 07 11 / 22 29 33 – 90	Ingenieur – Arbeitsgemeinschaft BGS Ingenieursozietät, Hanauer Landstraße 135–137, 60314 Frankfurt a. M., Tel. 069 / 95921 – 0, Fax. 069 / 95921 – 437 Boll und Partner GmbH, Etzelstraße 11, 70180 Stuttgart, Tel. 0711 / 64954 – 0, Fax. 0711 / 64954 – 10 Stuttgart, den 10.08.2001 gez. Münzner

Baulogistik

Lageplan Baustraße und Logistikflächen Teil 7

	Datum	Name
Gezeichnet	08/01	Ni.
Bearbeiter	08/01	Müller
Geändert		

Maßstab 1: 1000

"Urheberschutz" – Alle Rechte bei der DBProjekt GmbH Stuttgart 21

Änderungsvermerke

Index	Änderungen	Datum	Name
A	13. Planänderung Trassierung Gleisanlagen C2 Fläche	04.10.2012	Wsi / Bo

Genehmigungsvermerk – Eisenbahn-Bundesamt

Datum	Genehmigungsvermerk	Name	Unterschrift

Freigabe DBProjekt GmbH Stuttgart 21
gez. R. Baur
Datum: 24.08.2001

Ersatz für Plan-Nr. Phase Index
Ersetzt durch Plan-Nr.

Anlage Planfeststellungsunterlagen
Anlage 13.11
Blatt 1 von 1

H:\PS21\Sonstig\Pfu1-1\Plan_dwg\Bup_13d Dateiname: 1i70pk9c.dwg Plot-Datei: 1i70pk9c.00_ Planstand: 10.08.2001