


Verlegung Stadtbahnhaltestelle Staatsgalerie

Grundriß Gleisebene
Abschnitt Gebhard-Müller-Platz

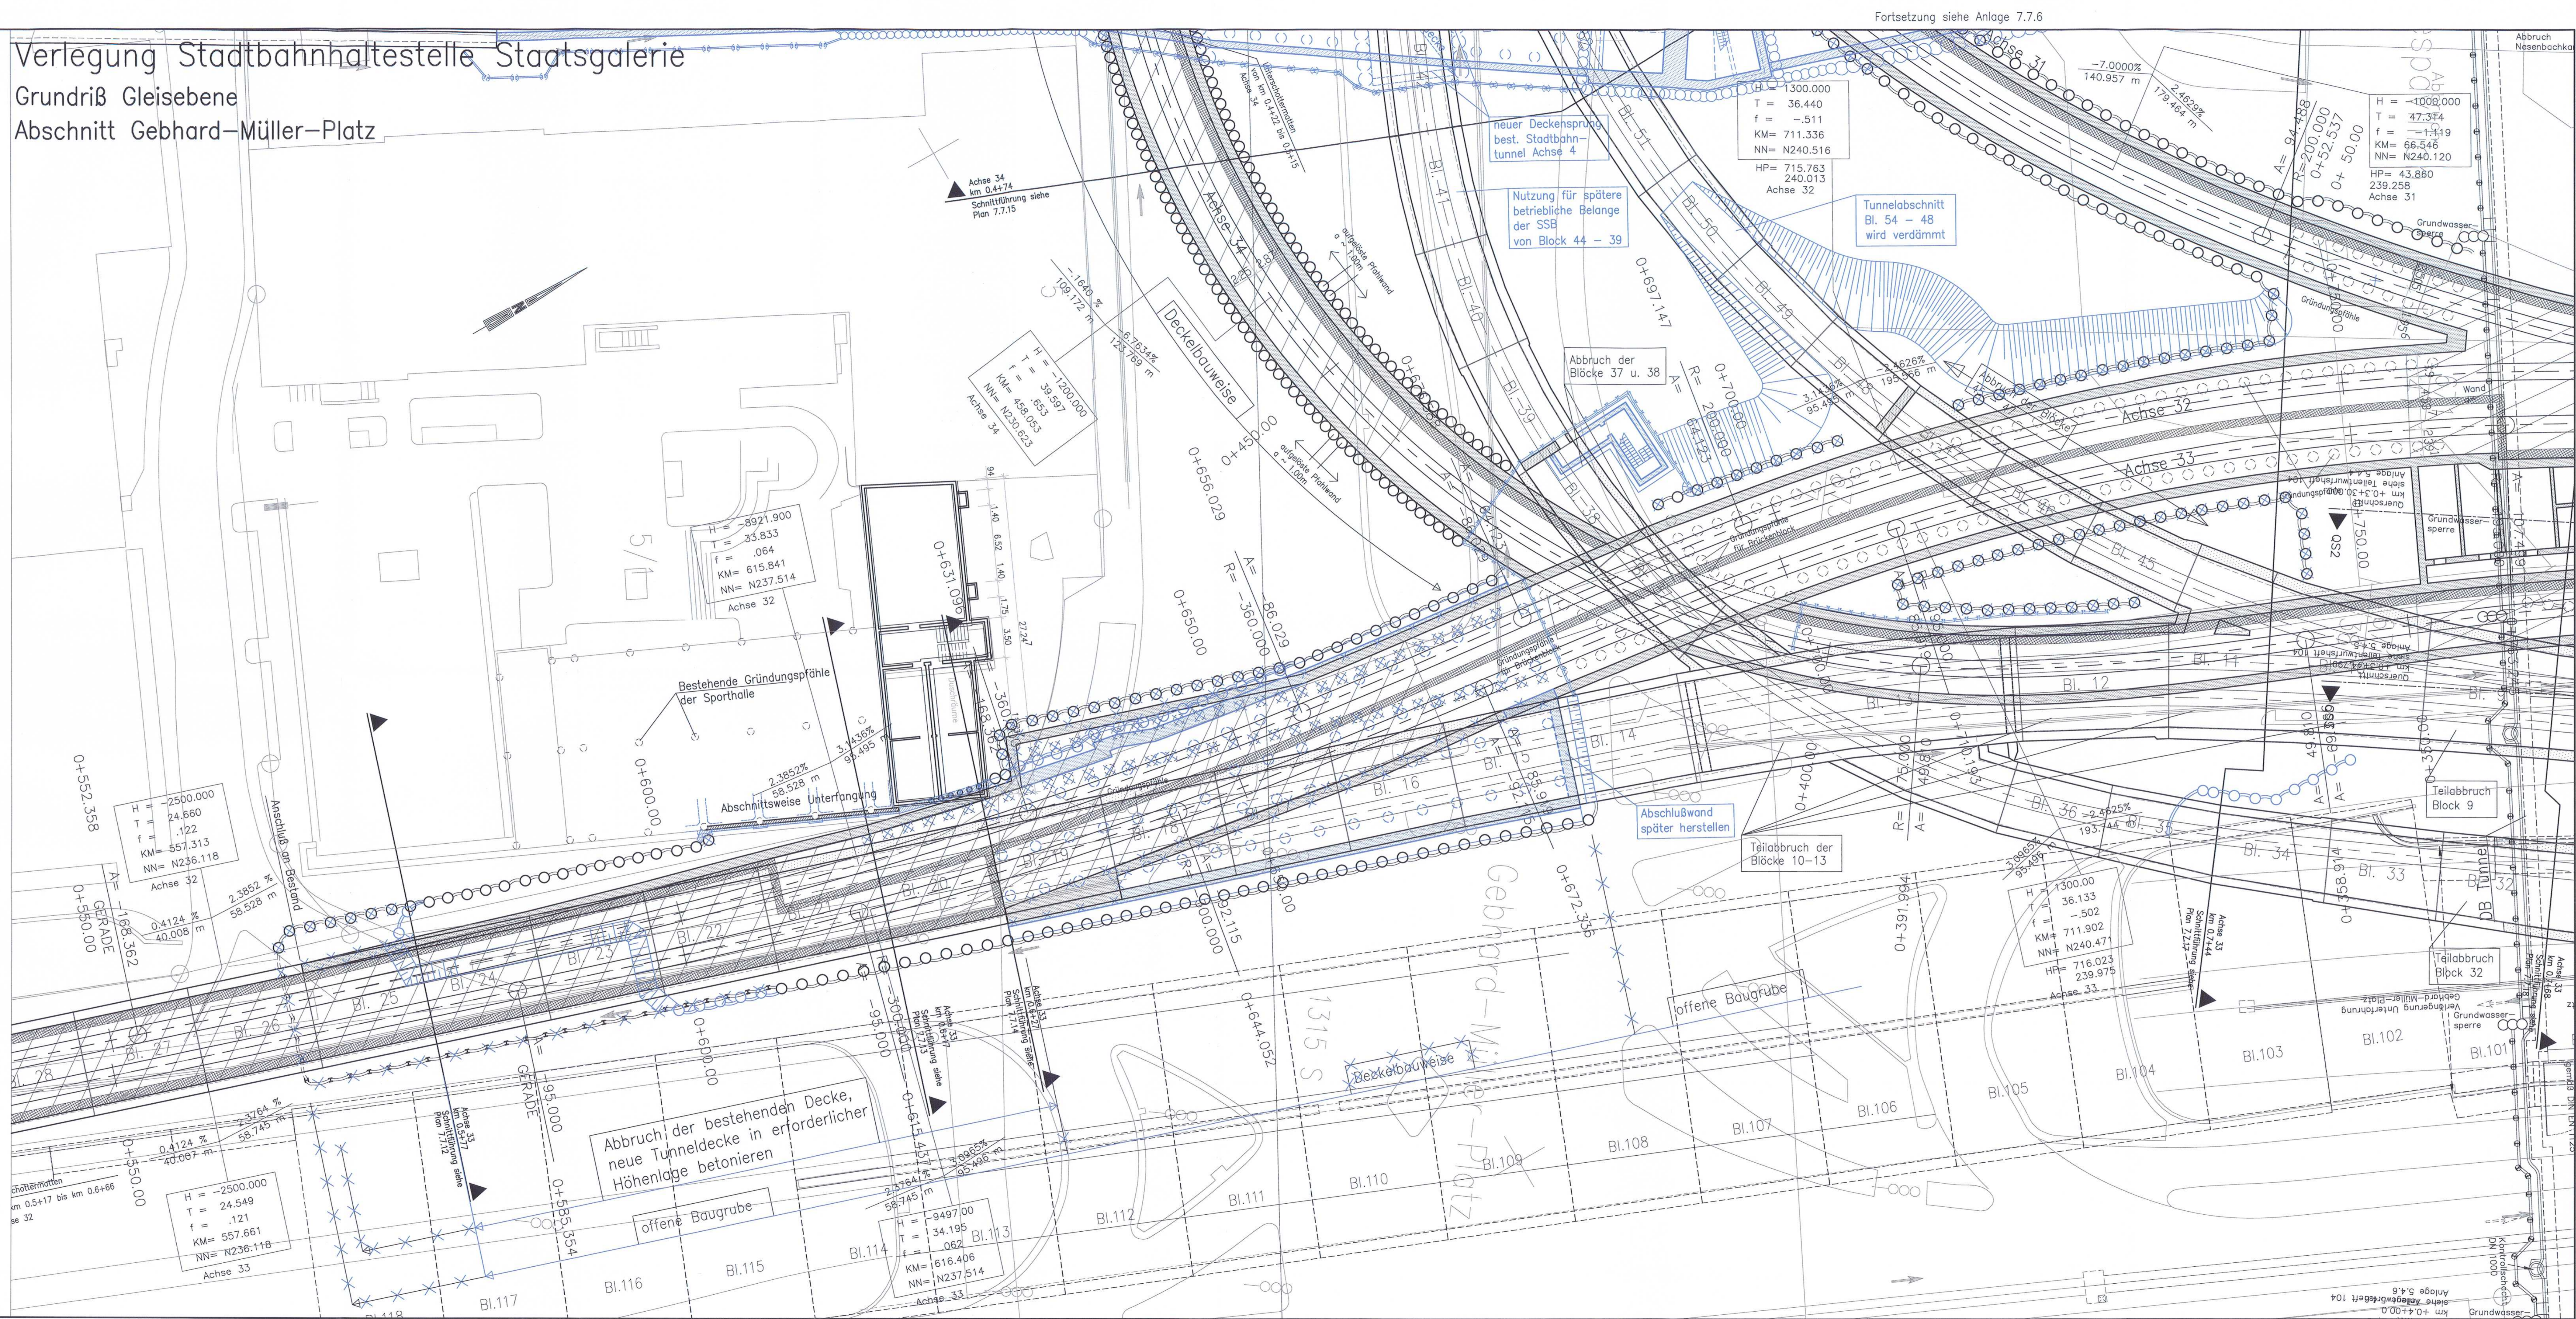

Fortsetzung siehe Anlage 7.7.6

- LEGENDE:**
- Stahlbeton, neues Bauwerk
 - Stahlbeton, bestehendes Bauwerk
 - Stahlbeton, Abbruch
 - Unterschottermatten
 - Sicherheitsraum

Entlegene Leitungen: Bestand
Ausführungsart des Verbau und Festlegung der Verankerung nach statischen Erfordernissen
Höhenangaben im NEUEN SYSTEM: Höhendifferenz zw. altem (württembergischen) System und dem Neuen System: neu = alt + 0,123 m

Die Blockfugen in den neu zu erstellenden Streckenabschnitten sind nicht dargestellt.
Gründungspfähle mit hoher Fußtragkraft, Einbindelänge bis max. Oberkante Grundflächsschichten, Anordnung der Pfähle nach statischen Erfordernissen

Verfüllung und Verdämmung von nicht mehr genutzten Tunnelbereichen siehe Schnittpläne
Oberbau: Vignolschienen auf Holzquerschwellen im Schotterbett, abschnittsweise mit Unterschottermatten

Die endgültigen Pfahlplänen und Pfahlanordnungen richten sich nach statischer Berechnung. Grundlage für die Berechnung sind die Angaben im Baugrund- und Gründungsgutachten.
Endgültige Abmessungen nach statischen, konstruktiven und wirtschaftlichen Erfordernissen.

Verlängerung Unterführung Gebhard-Müller-Platz nicht dargestellt, siehe Pläne Anlagen 7.8.1 u. 7.8.2

Ausbau Betriebsräume nur nachrichtlich

Kartengrundlage: Bestandsdaten der DB AG


Digitale Stadtkarte des Stadtmessungsamtes Stuttgart

Für das Projekt Stuttgart 21 überarbeitet durch SEIB Ingenieur-Consult GmbH

Stuttgart 21 DBProjekt Stuttgart 21 Deutsche Bahn DB

Umgestaltung des Bahnknotens Stuttgart Ausbau- und Neubaustrecke Stuttgart - Augsburg Bereich Stuttgart-Wendlingen mit Flughafenbindung

Planfeststellungsabschnitt 1.1 Talquerung mit Hauptbahnhof
Bau-km -0,4 -+2,0 bis +0,4 +3,2,0

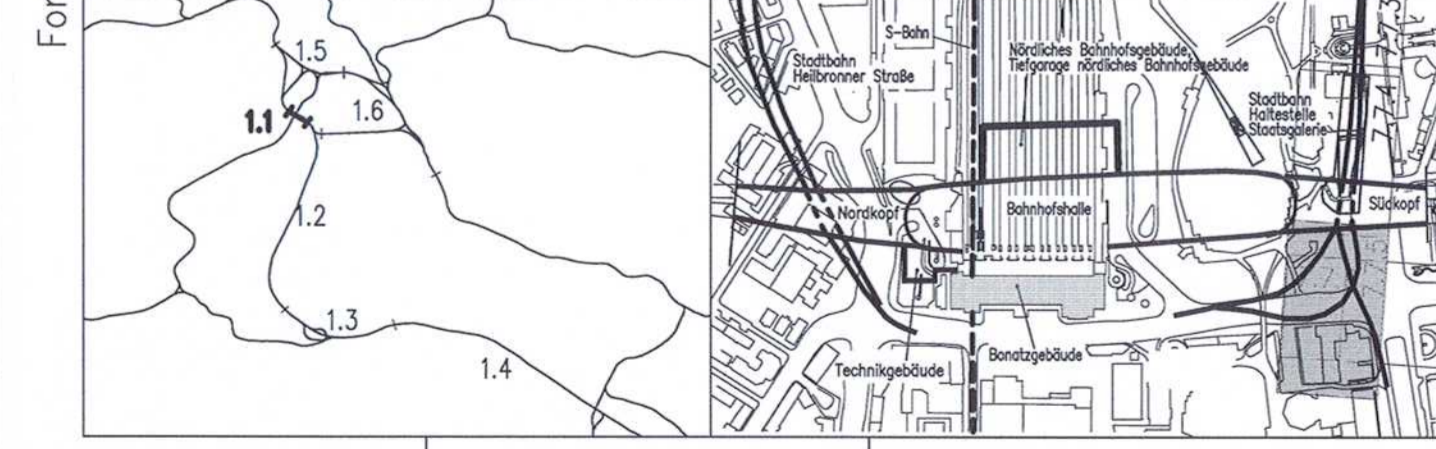

Geographische Codierung 1 1 2 5 0 0	Blattschnittcodierung 4 8 1 3 H G - 1	Organisatorische Codierung P 1 2 1 v - 1 K 4 1 1
Auftraggeber DBProjekt GmbH Stuttgart 21 Wolfratshausen 20 70372 Stuttgart Tel. 07 11 / 27 89 - 0 Fax. 07 11 / 27 89 - 11	Projektleitung Dress & Sanner Infa Consult & Management GmbH Lehrstr. 10 70372 Stuttgart Tel. 07 11 / 27 89 - 10 Fax. 07 11 / 27 89 - 90	Planer - bearbeitet im Auftrag der DBProjekt GmbH Stuttgart 21 Ingenieur - Anlagengestaltung Ball und Partner GmbH Eisenbahnstr. 15-137 70300 Stuttgart Tel. 0711 / 8528 - 0 Fax. 0711 / 8528 - 437

Verlegung Stadtbahnhaltestelle Staatsgalerie Grundriß Gleisebene Abschnitt Gebhard-Müller-Platz	Datum 08/01 Scharpf
	Gezeichnet 08/01 Braig
	Geändert 08/01 Braig
	Moßstab 1: 200

"Urheberrechte" - Alle Rechte bei der DBProjekt GmbH Stuttgart 21

Genehmigung durch die zuständige Behörde (Stuttgart) am 4. November 2007

Planungsrechtliche Zulassungsentscheidung

Genehmigt durch: [Signature]

Blatt 1B von 1