


Verkehrsstufe 7

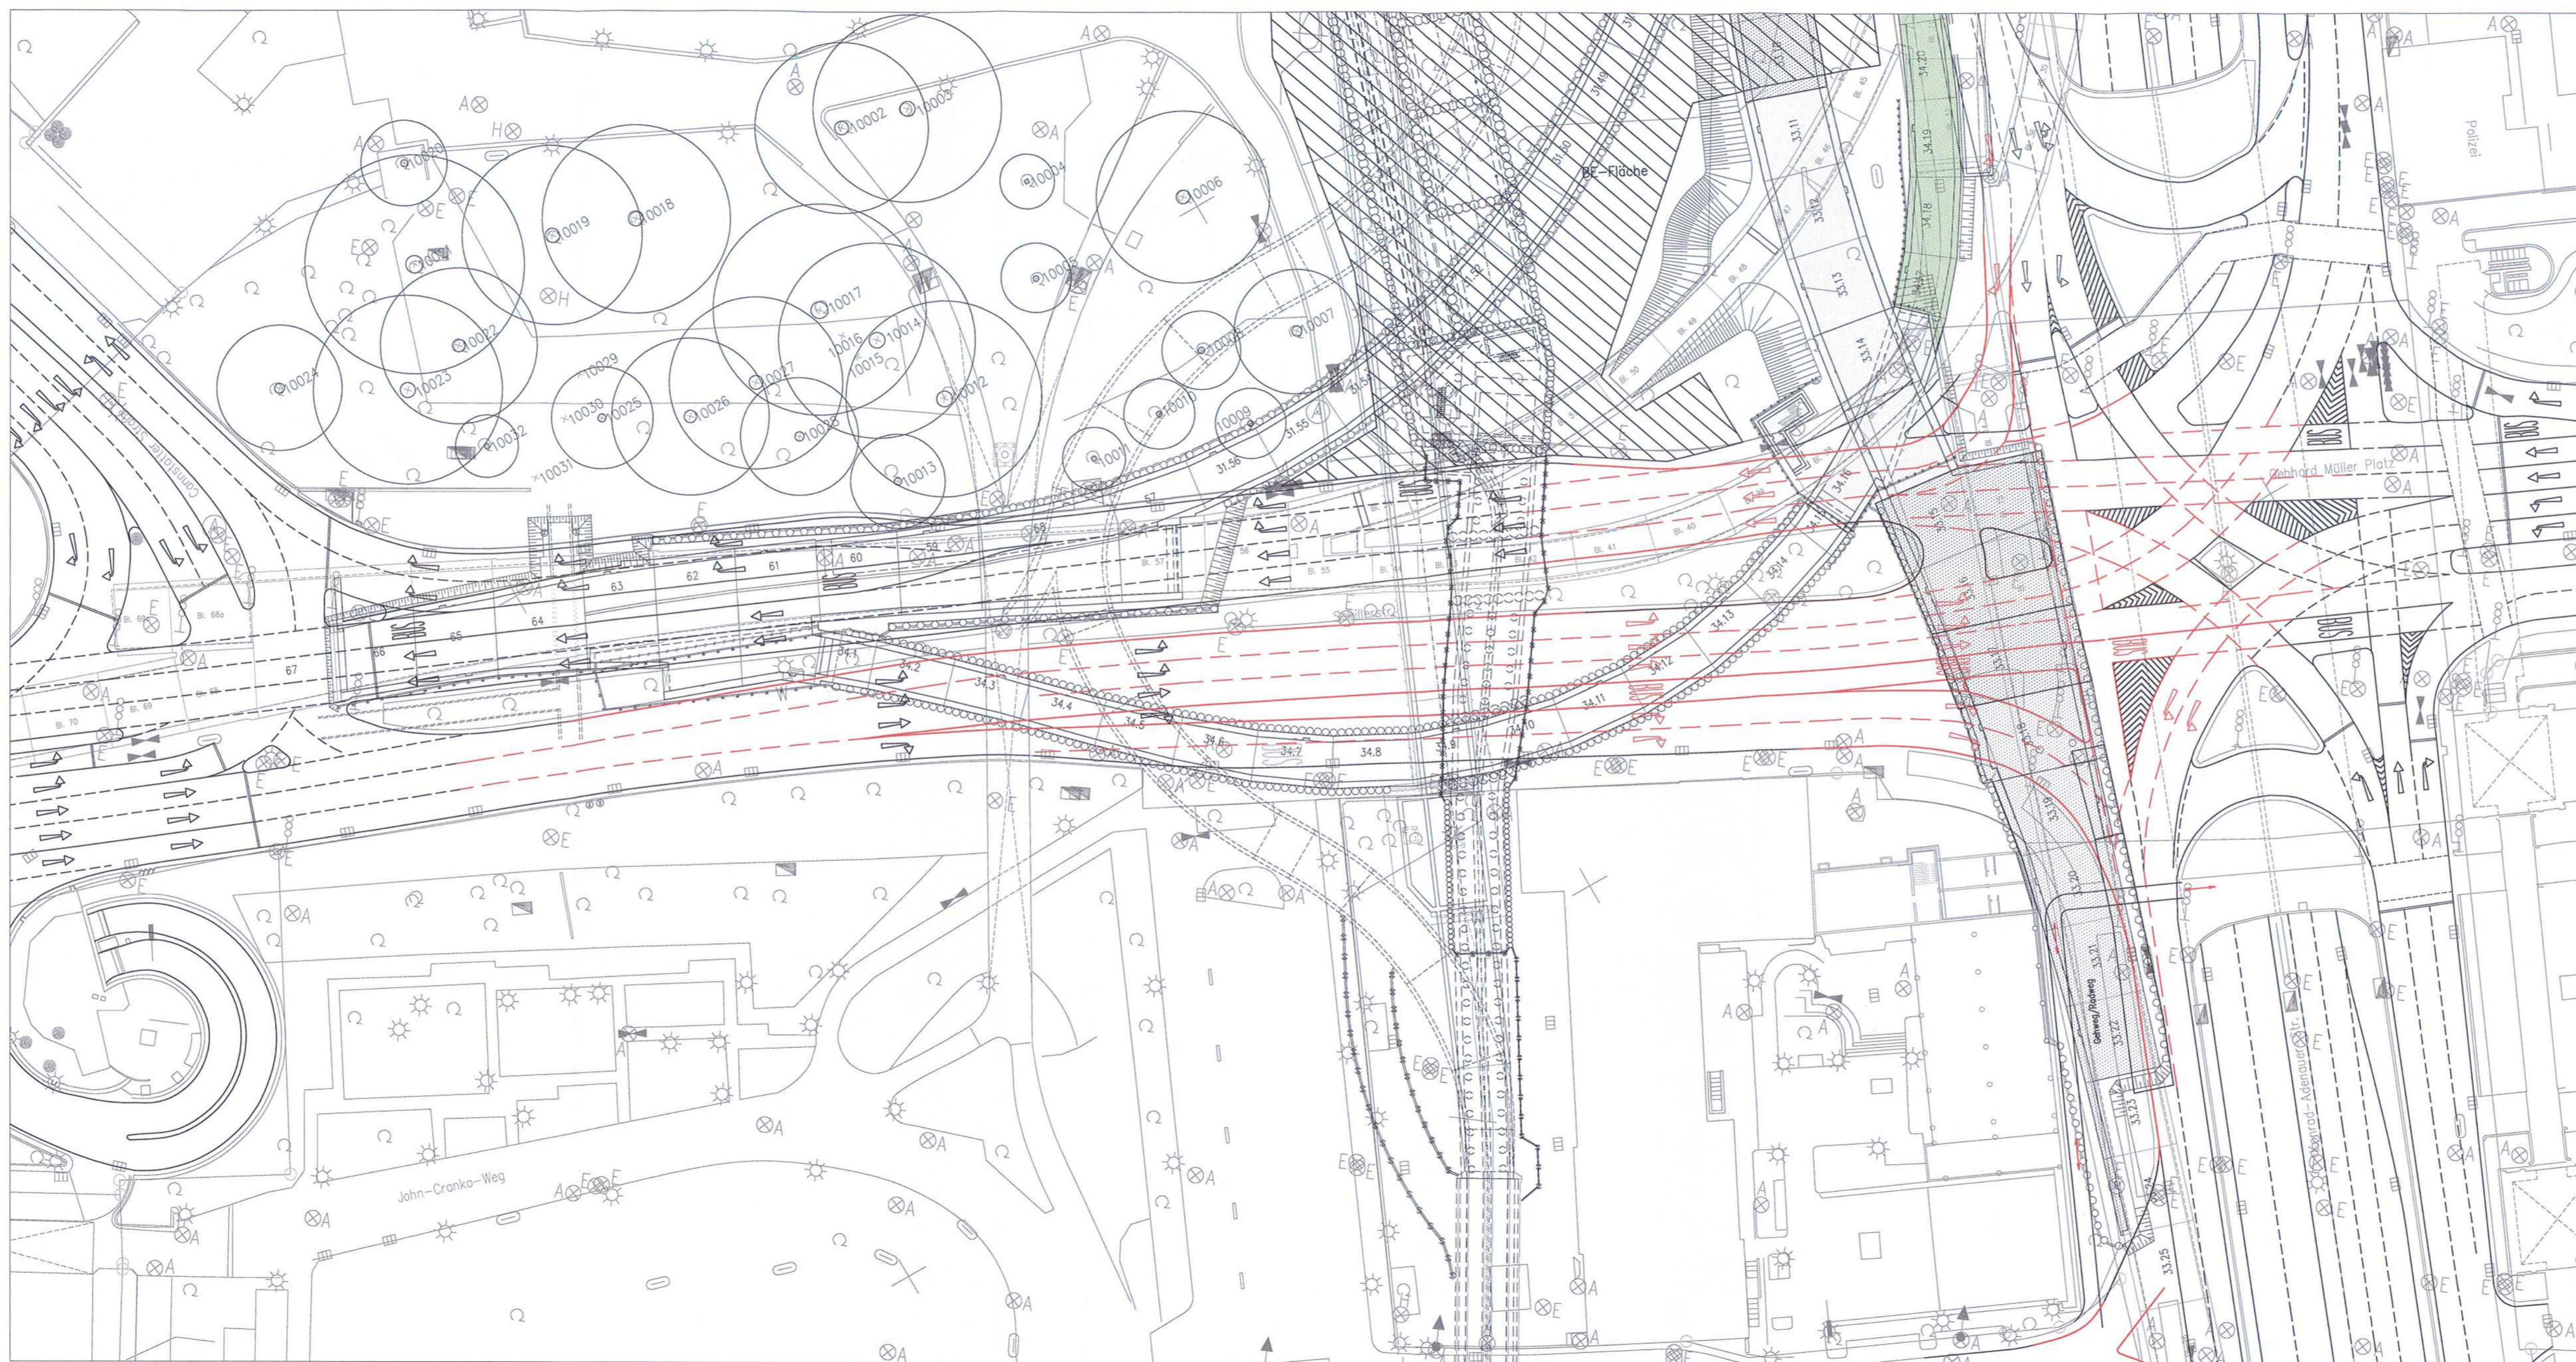

- Veränd. Fahrbahnrand
- Schutzleitwand z.B. System Protec 120, B/H=0.3/0.6m
- Behelfsbrücken im Bau
- Behelfsbrücken befahrbar
- Baufeld/Bauwerke im Bau
- Baufeld/Bauwerke befahrbar
- Rückbau Behelfsbrücken
- BE-/Lagerfläche
- Geh-/Radwegführung


Höhenangaben im NEUEN SYSTEM:
 Höhendifferenz zw. altem (würtl.) System und Neuem System
 neu = alt + 0.123 m

Kartengrundlage: Bestandsdaten der DB AG
 Digitale Stadtkarte des Stadtmessungsamtes Stuttgart
 Für das Projekt Stuttgart 21 überarbeitet durch SEIB Ingenieur-Consult GmbH

NUR ZUR INFORMATION

Umgestaltung des Bahnknotens Stuttgart

Ausbau- und Neubaustrecke Stuttgart – Augsburg
 Bereich Stuttgart-Wendlingen mit Flughafenanbindung

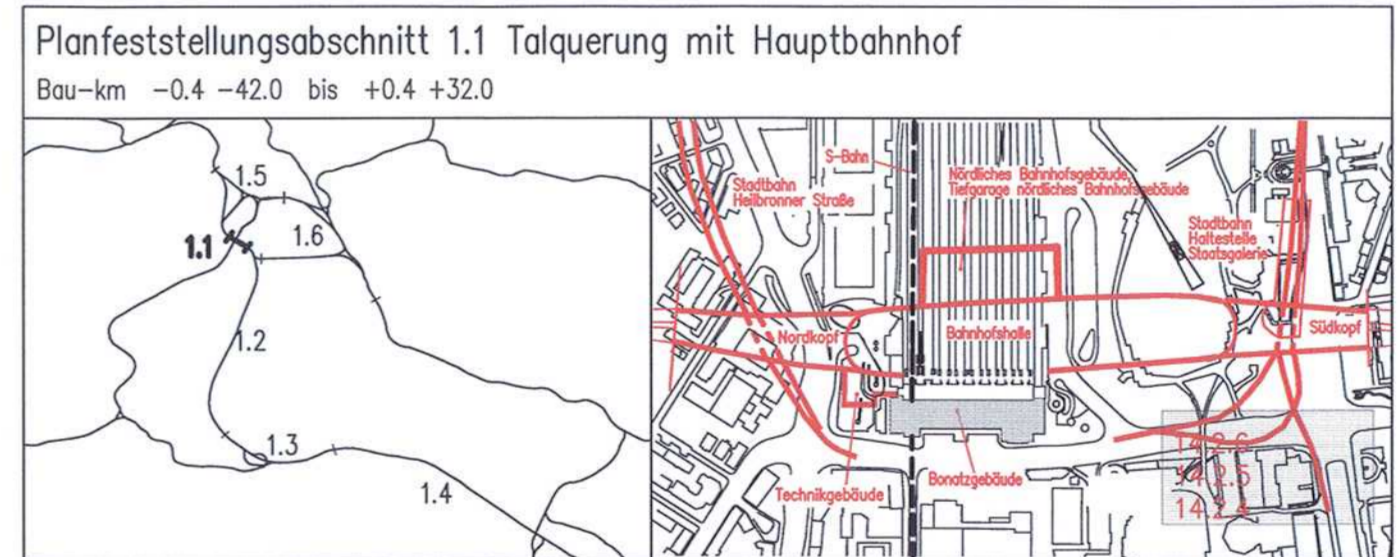

| Geographische Codierung | | Blattschnittcodierung | | Organisatorische Codierung | | | | | | | | | |
|---|----|--|------|--|---|---|---|---|---|---|---|--|--|
| 11 | 25 | 4813 | HG-1 | P | I | w | p | V | K | F | V | | |
| PFA Bauabschnitt Blattschnitt | | Streckennummer Bezirk | | Phase Planzeichen Gewerk Ebene Planinhalt Index | | | | | | | | | |
| DBProjekt GmbH Stuttgart 21 | | Dress & Sommer | | Planer – bearbeitet im Auftrag der DBProjekt GmbH Stuttgart 21 | | | | | | | | | |
| Wöhrstr. 20 70191 Stuttgart Tel. 07 11 / 2 27 85 - 0 Fax. 07 11 / 2 27 85 - 11 | | Infra Consult & Management GmbH Lautenschloßstraße 2 70173 Stuttgart Tel. 07 11 / 22 29 33 - 10 Fax. 07 11 / 22 29 33 - 90 | | Ingenieur – Arbeitsgemeinschaft BGS Ingenieursozialist Hanauer Landstraße 135-137 60314 Frankfurt a. M. Tel. 069 / 95921 - 0 Fax. 069 / 95921 - 437 | | | | | | | | | |
| | | Boll und Partner GmbH Stuttgart, den 10.08.2001 | | gez. Münzner | | | | | | | | | |

Verkehrsstufen Gebhard-Müller-Platz /Konrad-Adenauer-Straße, Teil 4

| Datum | Name |
|-------|----------|
| 08/01 | Scharpff |
| 08/01 | Witte |

Gezeichnet: Scharpff
 Bearbeiter: Witte
 Geändert:

Maßstab: **1: 500**

"Urheberschutz" – Alle Rechte bei der DBProjekt GmbH Stuttgart 21

| Index | Änderungen | Datum | Name |
|-------|--|------------|------|
| A | verkürzter Dicker HS Nesenbach, Verkehrsführung geändert | 31.05.2013 | NL |

Freigabe DBProjekt GmbH Stuttgart 21
 3. 11. 14 ge. R. Bau
 Datum: 24.08.2001

Ersatz für Plan-Nr. Ersetzt durch Plan-Nr.

Anlage Planfeststellungsunterlagen

Anlage 14.2.6
 Blatt 4A von 4

P:\Projekte\2013\1125PKFV - Ausbau- und Neubaustrecke Stuttgart - Augsburg\14a - Planfeststellungsabschnitt 1.1 - Planfeststellung\1125PKFV.dwg, Blatt 4A, 24.06.2013
 Stand: 24.06.2013