


Legende:

- Bestand
- Neuplanung
- mit Erdreich verfüllt
- Abbruch
- N 242.75 Höhenangaben im neuen System:
Höhendifferenz zwischen altem (württ.) System
und neuem System: neu = alt +0.123m

Kartengrundlage: Bestandsdaten der DB AG
Digitale Stadtkarte des Stadtmessungsamtes Stuttgart
Für das Projekt Stuttgart 21 überarbeitet durch
SEIB Ingenieur-Consult GmbH

- LA Lastenaufzug
- PA Personenaufzug
- HB Hebebühne
- LR Luftraum
- UZ Unterzug
- S Schacht
- RLT Raumlufttechn. Anlage

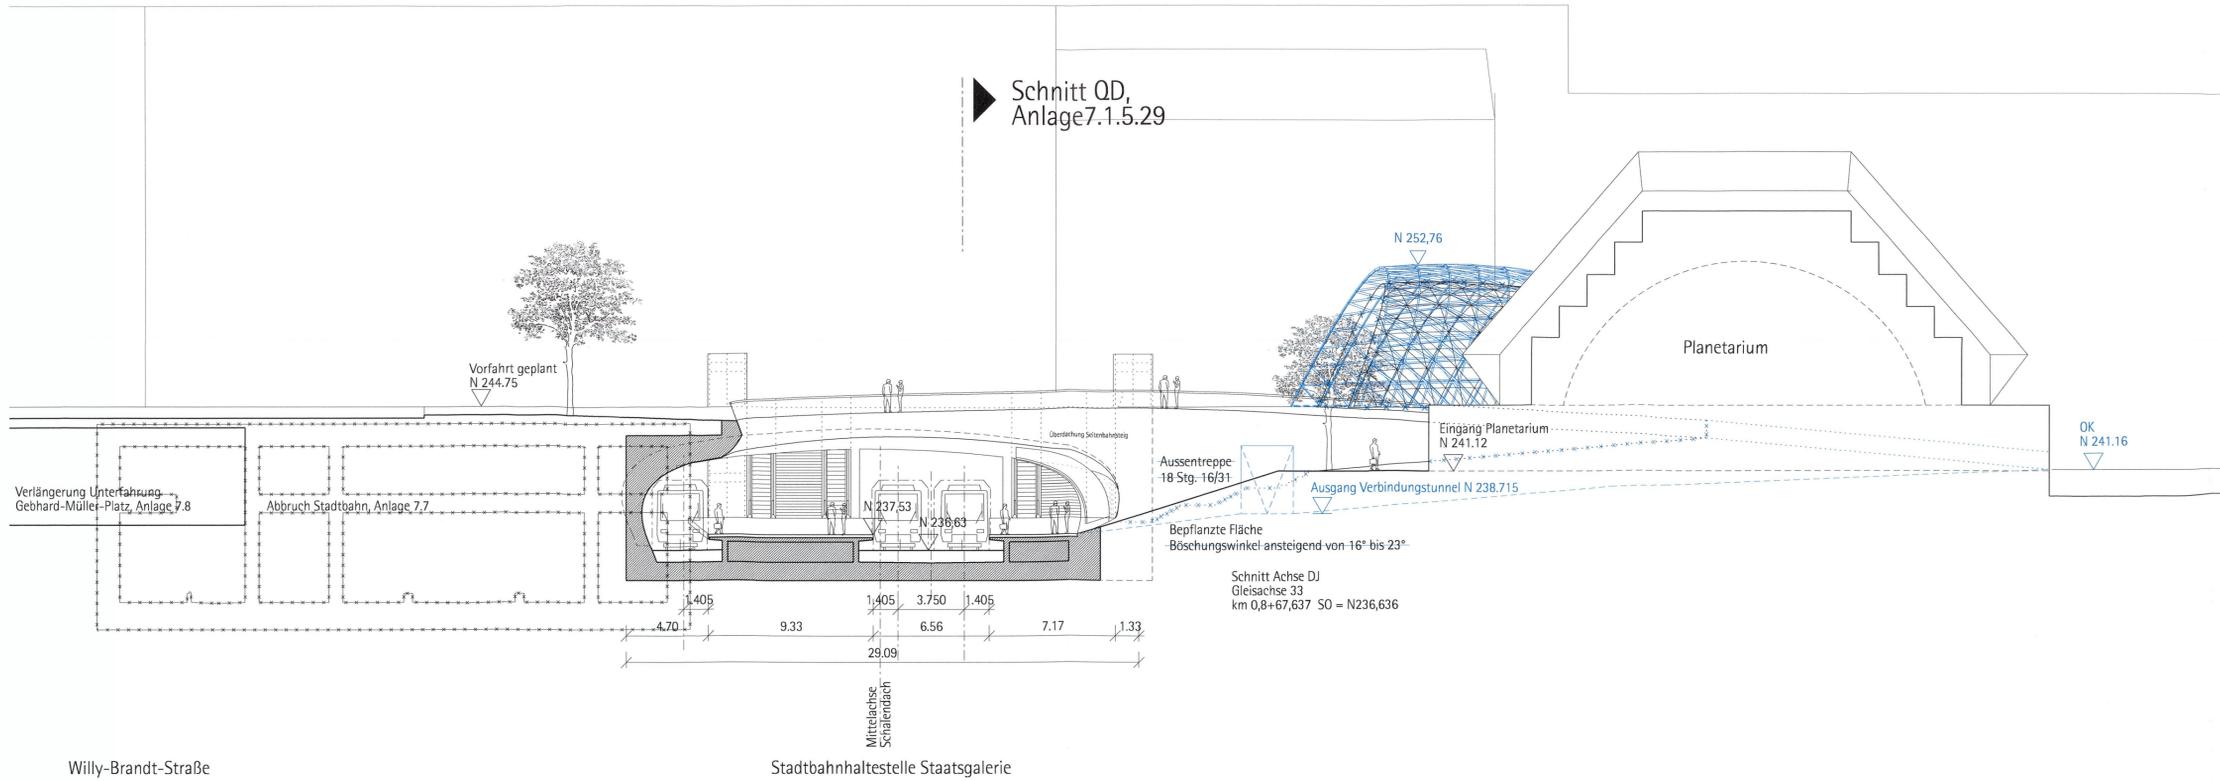


Kartengrundlage: Bestandsdaten der DB AG
Digitale Stadtkarte des Stadtmessungsamtes Stuttgart
Für das Projekt Stuttgart 21 überarbeitet durch

SEIB Ingenieur-Consult GmbH



Umgestaltung des Bahnknotens Stuttgart
Ausbau- und Neubaustrecke Stuttgart - Augsburg
Bereich Stuttgart-Wendlingen mit Flughafenbindung

Planfeststellungsabschnitt 1.1 Talquerung mit Hauptbahnhof
Bau-km -0.4 -42.0 bis +0.4 +32.0

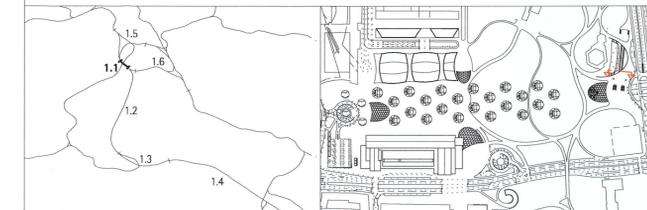

Geographische Codierung		Blattschnittcodierung		Organisatorische Codierung	
1.1	2.5	4	8	1	3
PFA	Baubehschnitt	Blattschnitt	Streckenummer	Bezirk	Phase
Auftraggeber		Projektsteuerung		Planer - bearbeitet im Auftrag der DB Projekt GmbH Stuttgart 21	
DB Projekte Stuttgart-Ulm GmbH Rippelstraße 17 70391 Stuttgart Tel. 07 11 / 93319 - 200 Fax. 07 11 / 93319 - 491		DB Projekte Stuttgart-Ulm GmbH Rippelstraße 17 70391 Stuttgart Tel. 07 11 / 93319 - 200 Fax. 07 11 / 93319 - 491		Ingenhoven Architects GmbH Planze Mühlle 1 40221 Düsseldorf Tel. 021 172010101 Fax. 021 172010131	
Düsseldorf, den 29.02.2016 gez. Ingenhoven					

Höhe N 220,00

Stadtbahnhaltestelle Staatsgalerie Längsschnitt L5

"Urheberschutz" - Alle Rechte bei der DB AG

Index	Änderungen	Datum	Name
A	Änderung der Bahnsteiggröße Achse AA/15, sowie der Zugangssysteme K5, K6, K7, An-Schlossgarten, Platz am Turm	29.10.10	kf
B	Entfall Versorgungstunnel, Aufzugvergrößerung Verteilung große Schalterhalle, Treppenanlage Straßburger Platz	16.05.11	kf

Planfestgestellt gem. § 18 AEG
i.V.m. § 76 Abs. 3 VwVfG
am 19.03.2016,
Az. 59/IpA0111-2016#012
Eisenbahn-Bundesamt,
Außenstelle Karlsruhe/ Stuttgart

Im Auftrag: *V&G*

Datum	
Gezeichnet	08/01
Bearbeitet	08/01
Geändert	02/16

Datum Name

Maßstab: 1:200

Freigabe: *Michael Pradel*
12. MÄRZ 2016
Ersatz für Plan-Nr.
Ersatz durch Plan-Nr.

Anlage Planfeststellungsunterlagen
Anlage 7.1.5.30
Blatt 1C von 1

Planstand: 29.02.16