


Bauphase 1
Dauer ca. 2.0 Jahre

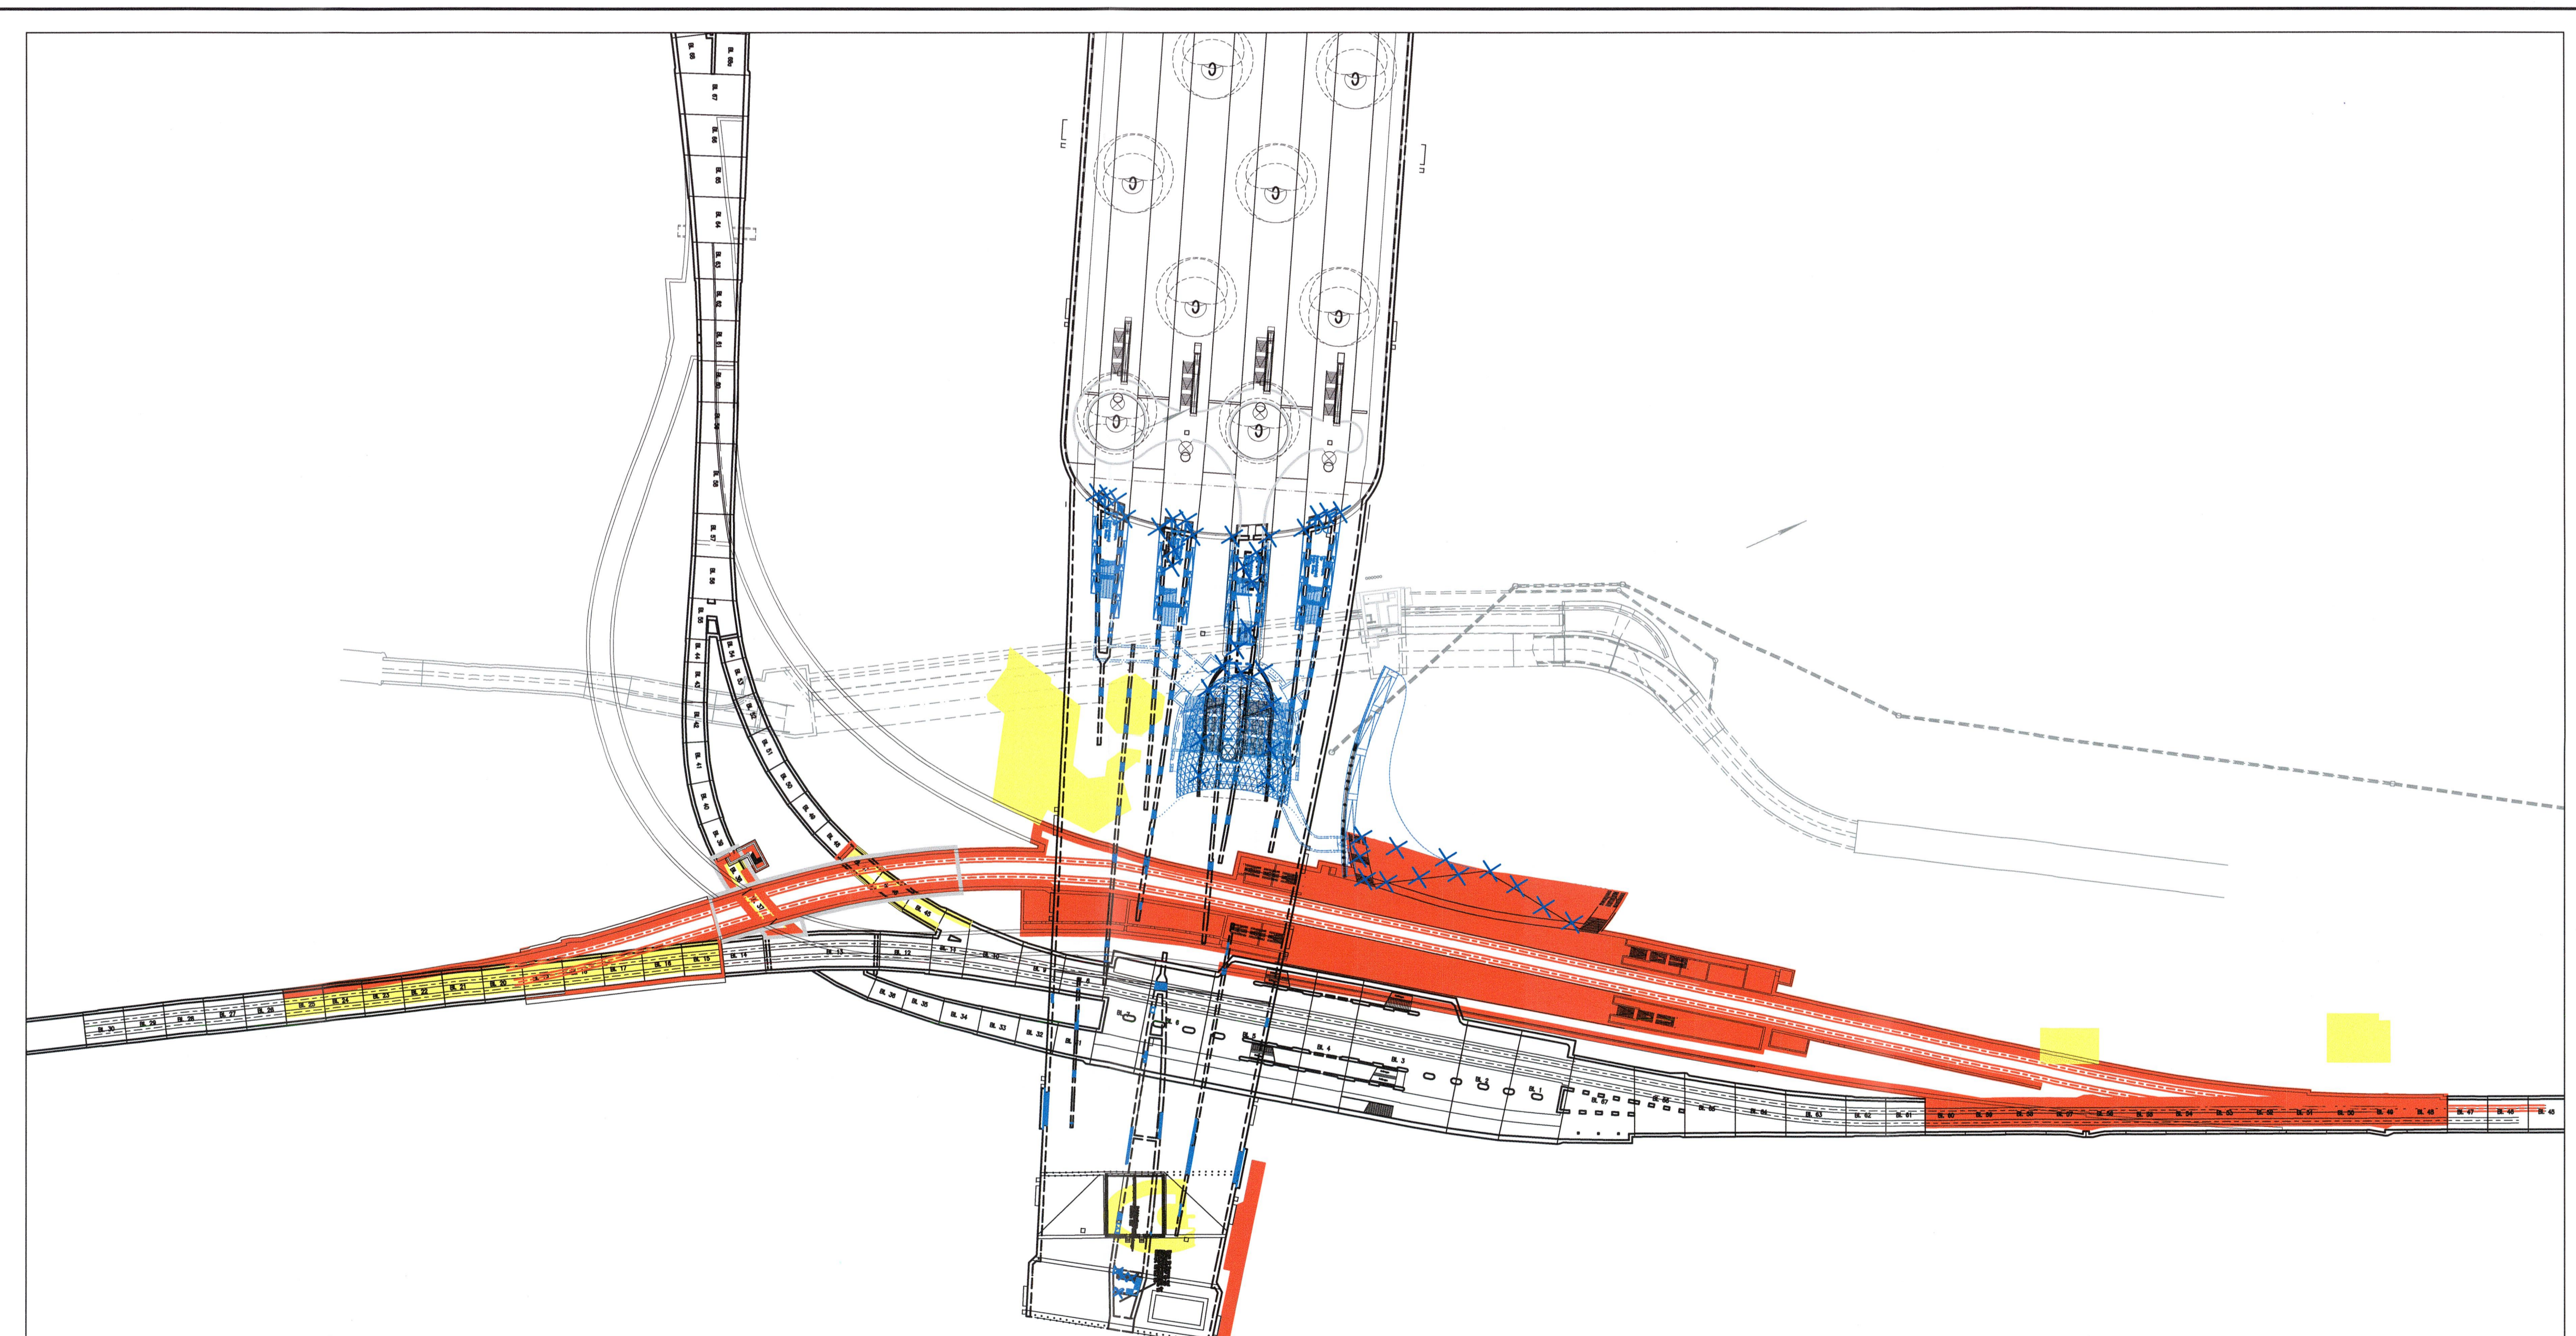


Bauphase 2
Dauer ca. 0.5 Jahr

- Neue Stadtbahnbauecke
- Bestand
- Abbruch
- Planänderung Änderung Fluchtwege

Kartengrundlage: Bestandsdaten der DB AG
Digitale Stadtkarte des Stadtmesungsamtes Stuttgart
Für das Projekt Stuttgart 21 überarbeitet durch SEIB Ingenieur-Consult GmbH

NUR ZUR INFORMATION

Umgestaltung des Bahnknotens Stuttgart
Ausbau- und Neubaustrecke Stuttgart – Augsburg
Bereich Stuttgart-Wendlingen mit Flughafenbindung

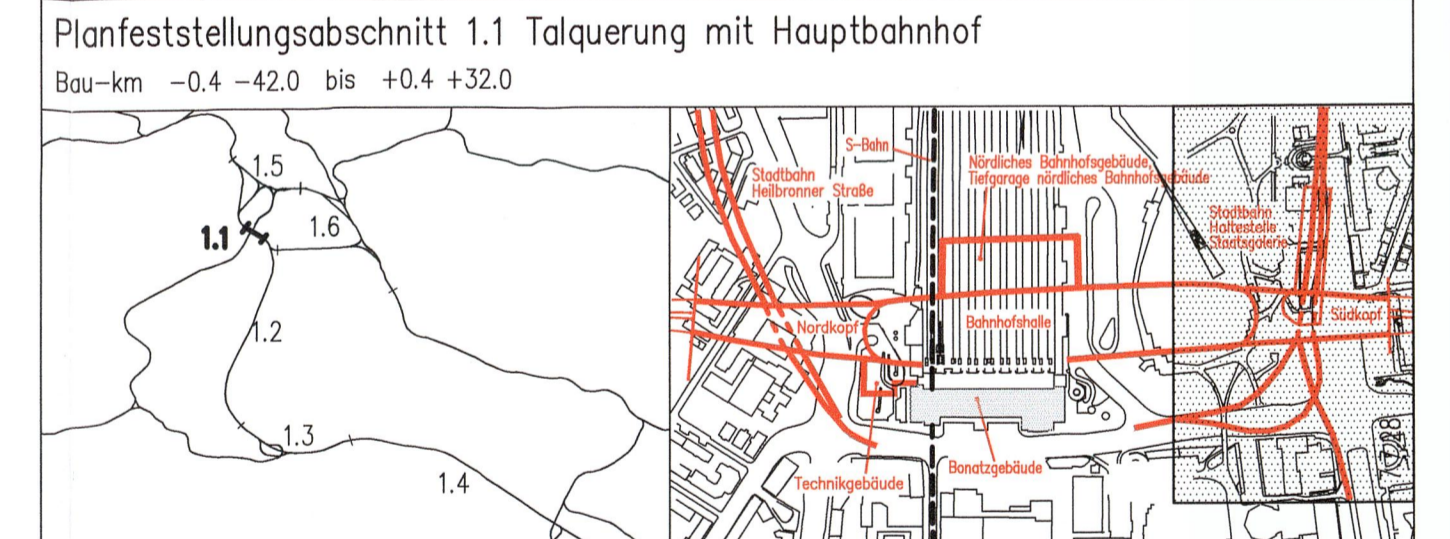

Geographische Codierung 1 1 2 5 0 0 <small>111 111 111 111 111</small>	Blattschnittcodierung 4 0 1 3 H G - 1 - <small>111 111 111 111 111</small>	Organisatorische Codierung P U K V - U K T P B <small>111 111 111 111 111</small>
Auftraggeber DBProjekt GmbH Stuttgart 21 Wilhelmstr. 20 70372 Stuttgart Tel. 07 11 / 2 27 85 - 0 Fax. 07 11 / 2 27 85 - 11	Projektsteuerung Drees & Sommer Inho GmbH & Management GmbH Ludwigsplatz 2 70372 Stuttgart Tel. 07 11 / 2 27 33 - 10 Fax. 07 11 / 2 27 33 - 90	Planer – bearbeitet im Auftrag der DBProjekt GmbH Stuttgart 21 Ingeplan – Anhaltspunkt 805 Ingeplanstraße Immer Lindstraße 15-17 70382 Stuttgart Tel. 07 11 / 9 921 - 0 Fax. 07 11 / 9 921 - 437

Verlegung Stadtbahnhaltestelle Staatsgalerie		Datum	Name										
Umlegung Schienenverkehr		08/01	Friedrich										
Bauphasen 1 + 2		08/01	Ebraig										
		Maßstab											
		1: 1000											
<small>"Urheberrecht" – Alle Rechte bei der DBProjekt GmbH Stuttgart 21</small>		Freigabe DBProjekt GmbH Stuttgart 21 Michael Prade											
Änderungsvermerke <table border="1" style="width: 100%; border-collapse: collapse; font-size: 6px;"> <tr> <th>Blatt</th> <th>Veränderung</th> <th>Datum</th> <th>Von</th> <th>Nach</th> </tr> <tr> <td>B</td> <td>Änderung Fluchtwege</td> <td>29.09.2018</td> <td>MI</td> <td></td> </tr> </table>		Blatt	Veränderung	Datum	Von	Nach	B	Änderung Fluchtwege	29.09.2018	MI		Datum: 24.08.2001 Erstellt durch: Michael Prade Plan-Nr.: 12_MIZ_2018	
Blatt	Veränderung	Datum	Von	Nach									
B	Änderung Fluchtwege	29.09.2018	MI										
Genehmigungsvermerk – Eisenbahn-Bundesamt <table border="1" style="width: 100%; border-collapse: collapse; font-size: 6px;"> <tr> <th>Datum</th> <th>Genehmigungsvermerk</th> <th>Name</th> <th>Unterschrift</th> </tr> <tr> <td> </td> <td> </td> <td> </td> <td> </td> </tr> </table>		Datum	Genehmigungsvermerk	Name	Unterschrift					Anlage Planfeststellungsunterlagen Anlage 7.7.27 Blatt 1B von 1			
Datum	Genehmigungsvermerk	Name	Unterschrift										

© DBProjekt GmbH Stuttgart 21, 2018. Alle Rechte vorbehalten. Weitergabe und Vervielfältigung dieses Dokuments ist ohne schriftliche Genehmigung der DB Projekt Stuttgart 21 GmbH.