


Fortsetzung siehe Anlage 9.2.1

Fortsetzung siehe Anlage 9.2.5

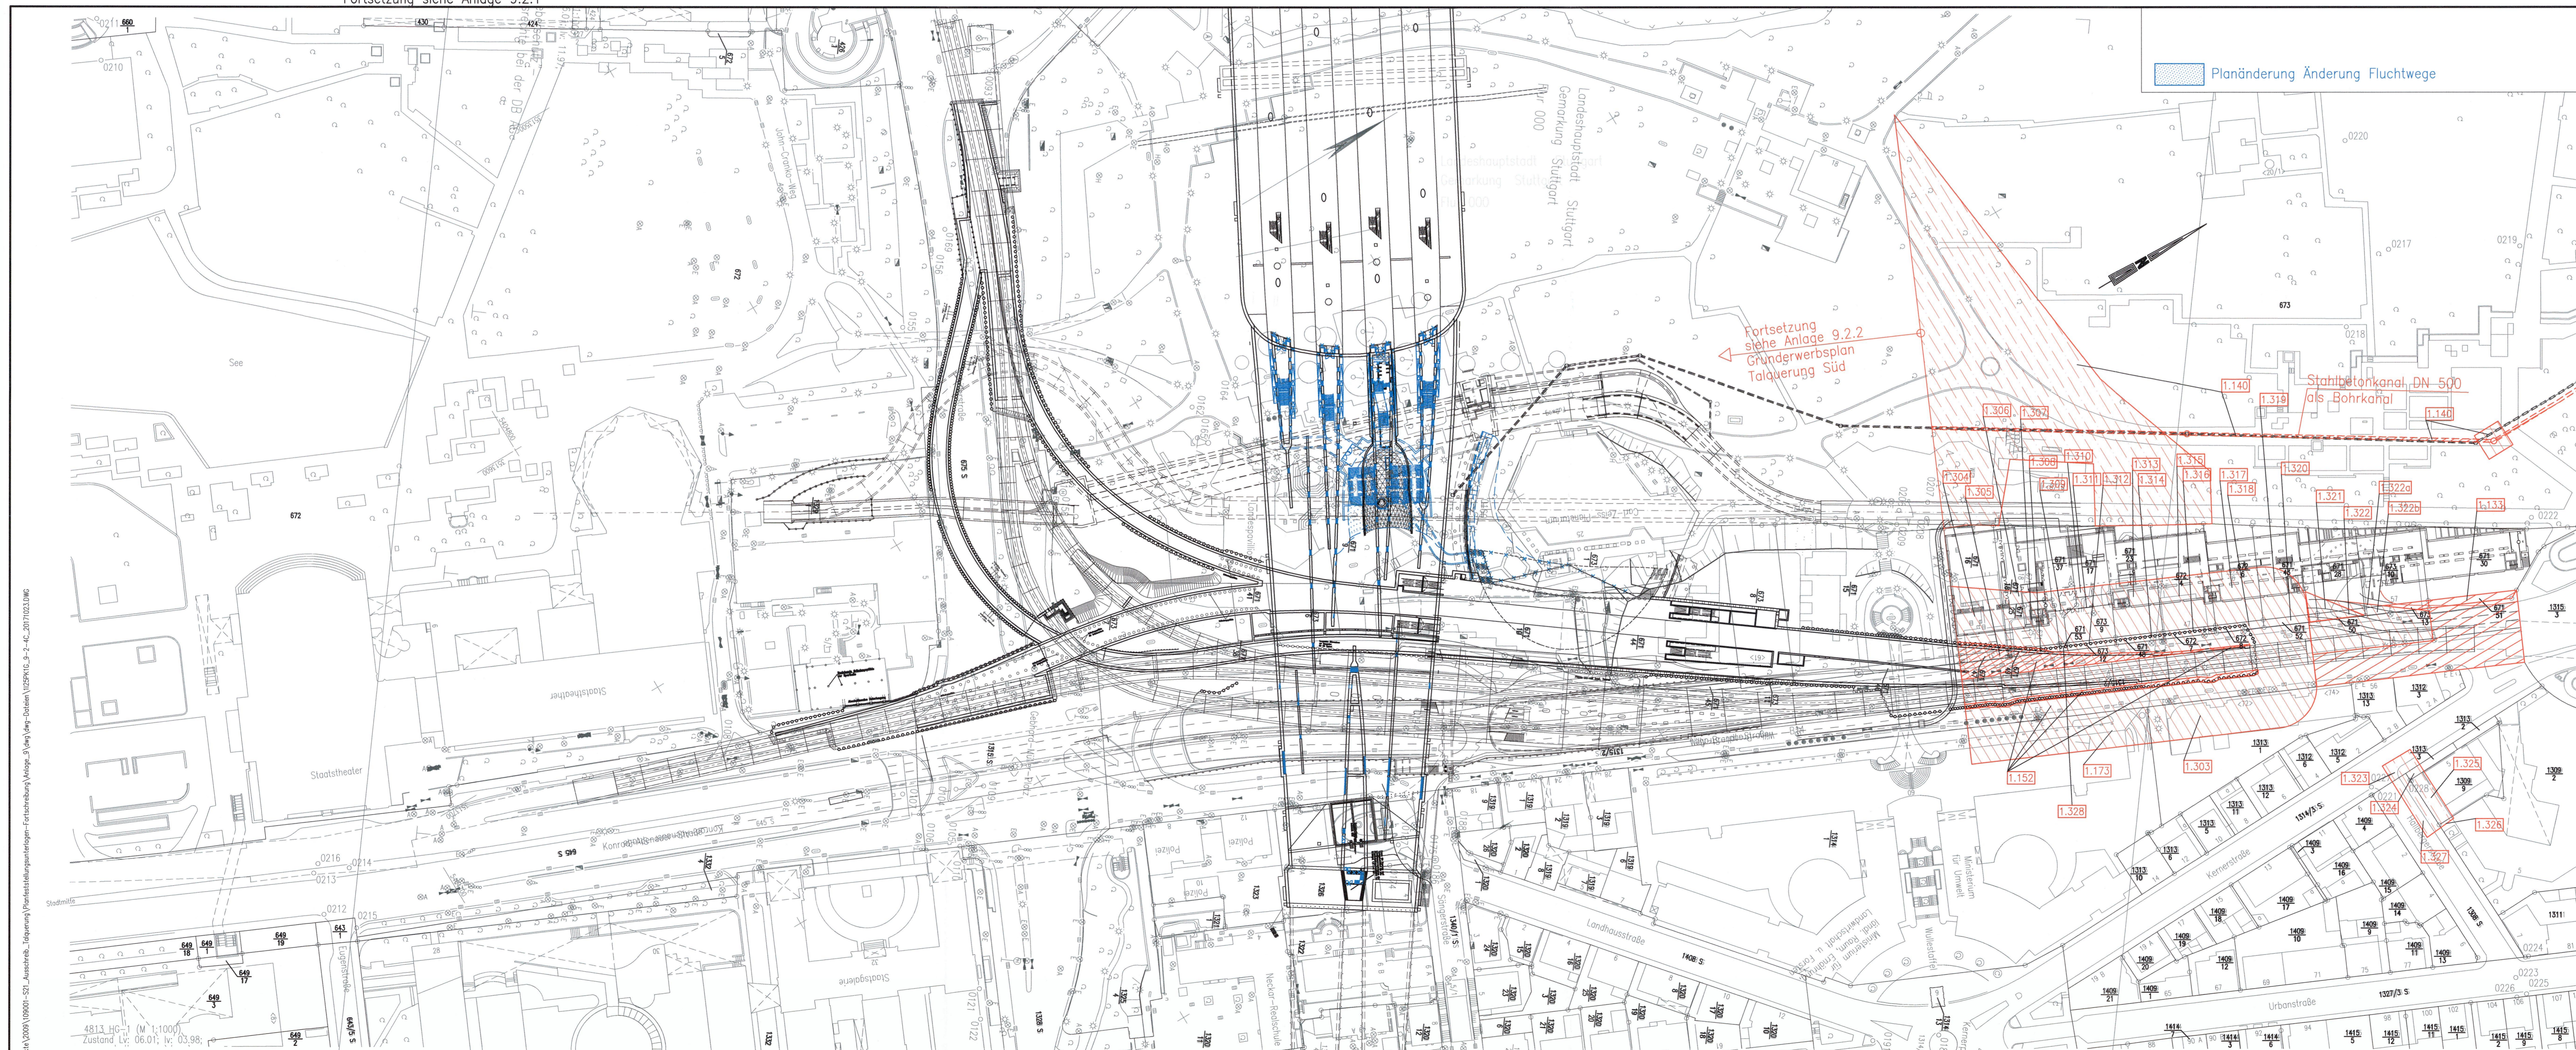

LEGENDE:

- zu erwerbende Fläche
- vorübergehende Inanspruchnahme während der Bauzeit (Schraffur im rechten Winkel zum Nordpfeil)
- dingliche Belastung (Schraffur parallel zum Nordpfeil)
- Vorübergehende Inanspruchnahme während der Bauzeit u. dingliche Belastung
- Bedarfsflächen für Infiltrationsbrunnen während der Bauzeit
- 1.XXX lfd. Nr. im Grunderwerbsverzeichnis

Hinweis: Abzubrechende Bauwerke siehe Anlagen 4 und Anlagen 13.5-13.11

Kartengrundlage: Bestandsdaten der DB AG

Digitale Stadtkarte des Stadtmessungsamtes Stuttgart

Für das Projekt Stuttgart 21 überarbeitet durch SEIB Ingenieur-Consult GmbH



DBProjekt Stuttgart 21




Umgestaltung des Bahnknotens Stuttgart

Ausbau- und Neubaustrecke Stuttgart - Augsburg
Bereich Stuttgart-Wendlingen mit Flughafenanbindung

Planfeststellungsabschnitt 1.1 Talquerung mit Hauptbahnhof

Bau-km -0,4 -42,0 bis +0,4 +32,0

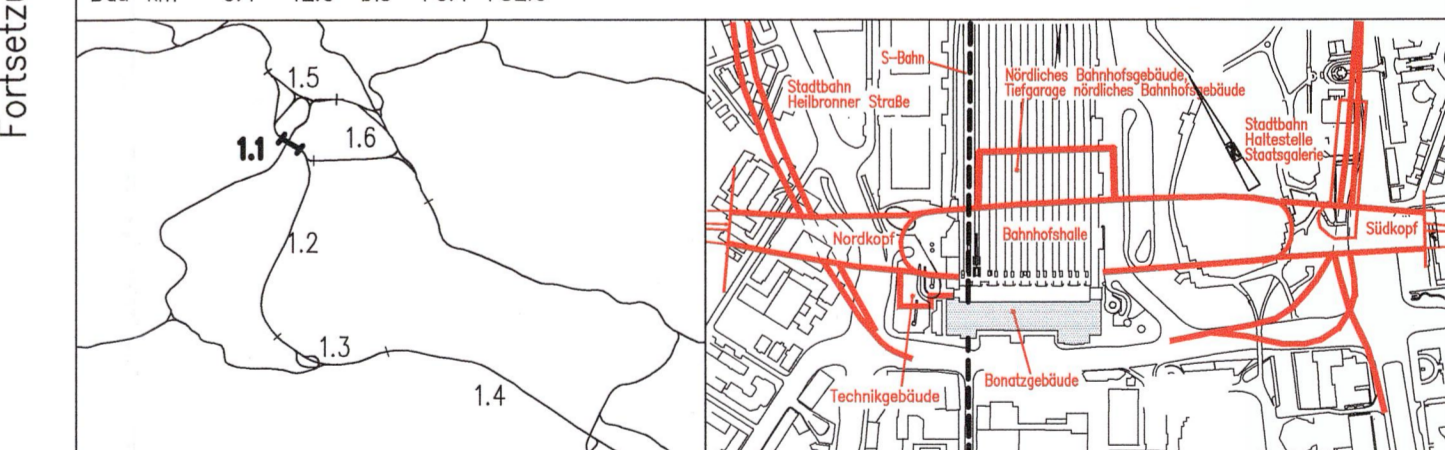

Geographische Codierung 1 1 2 5 0 0	Blattschnittcodierung 4 8 1 3 H G - 1 -	Organisatorische Codierung P I T V - I K I G - I
Auftraggeber DB Projekt Stuttgart-Ulm GmbH Rappstraße 17 70372 Stuttgart Tel. 07 11 / 93319 - 200 Fax. 07 11 / 93319 - 491	Planer - bearbeitet im Auftrag der DB Projekte Stuttgart-Ulm GmbH Ingenieur - Architekturbüro ISS - Ball und Partner Ball und Partner Ingenieurgesellschaft mbH & Co KG Cottstraße 11 70374 Stuttgart Tel. 0711 / 89292 - 0 Fax. 0711 / 89292 - 427	Stuttgart, am

Grunderwerbsplan Verlegung Stadtbahnhaltestelle Staatsgalerie		Datum 08/01	Name Daiß												
Gezeichnet		08/01	Baur												
Bearbeiter		Geändert													
Geändert		Maßstab 1: 1000													
Freigabe 12. Mai 2018 Michael Pradel		Ersatz für Plan-Nr. Ersetzt durch Anlage Planfeststellungsunterlagen Anlage 9.2.4 Blatt 1C von 1													
"Urheberschutz" - Alle Rechte bei der DB Projekte Stuttgart-Ulm GmbH Änderungsvermerke <table border="1"> <tr> <th>Index</th> <th>Änderungen</th> <th>Name</th> </tr> <tr> <td>A</td> <td>Neubau Ministerium</td> <td>23.05.2011</td> </tr> <tr> <td>B</td> <td>Verkürzter Güter HS Neesebach</td> <td>18.03.2016</td> </tr> <tr> <td>C</td> <td>Auflösung Hauptstraße</td> <td>28.03.2016</td> </tr> </table>		Index	Änderungen	Name	A	Neubau Ministerium	23.05.2011	B	Verkürzter Güter HS Neesebach	18.03.2016	C	Auflösung Hauptstraße	28.03.2016	Genehmigungsverm Planfestgestellt gem. § 18 AEG i.V.m. § 76 Abs. 3 VwVfG am 18.03.2016. Az. 591pa/011-2016/012 Eisenbahn-Bundesamt Außenstelle Karlsruhe Stuttgart Im Auftrag:	
Index	Änderungen	Name													
A	Neubau Ministerium	23.05.2011													
B	Verkürzter Güter HS Neesebach	18.03.2016													
C	Auflösung Hauptstraße	28.03.2016													