


K:\PROJEKT\Supra\Planfest\PFA_2\Baudruck\ML\GEA\Urch\genereller_DWG_VZ\PKA\DWG_7_Moedl

26.02.2003 15:07 nurzer

08.06.06

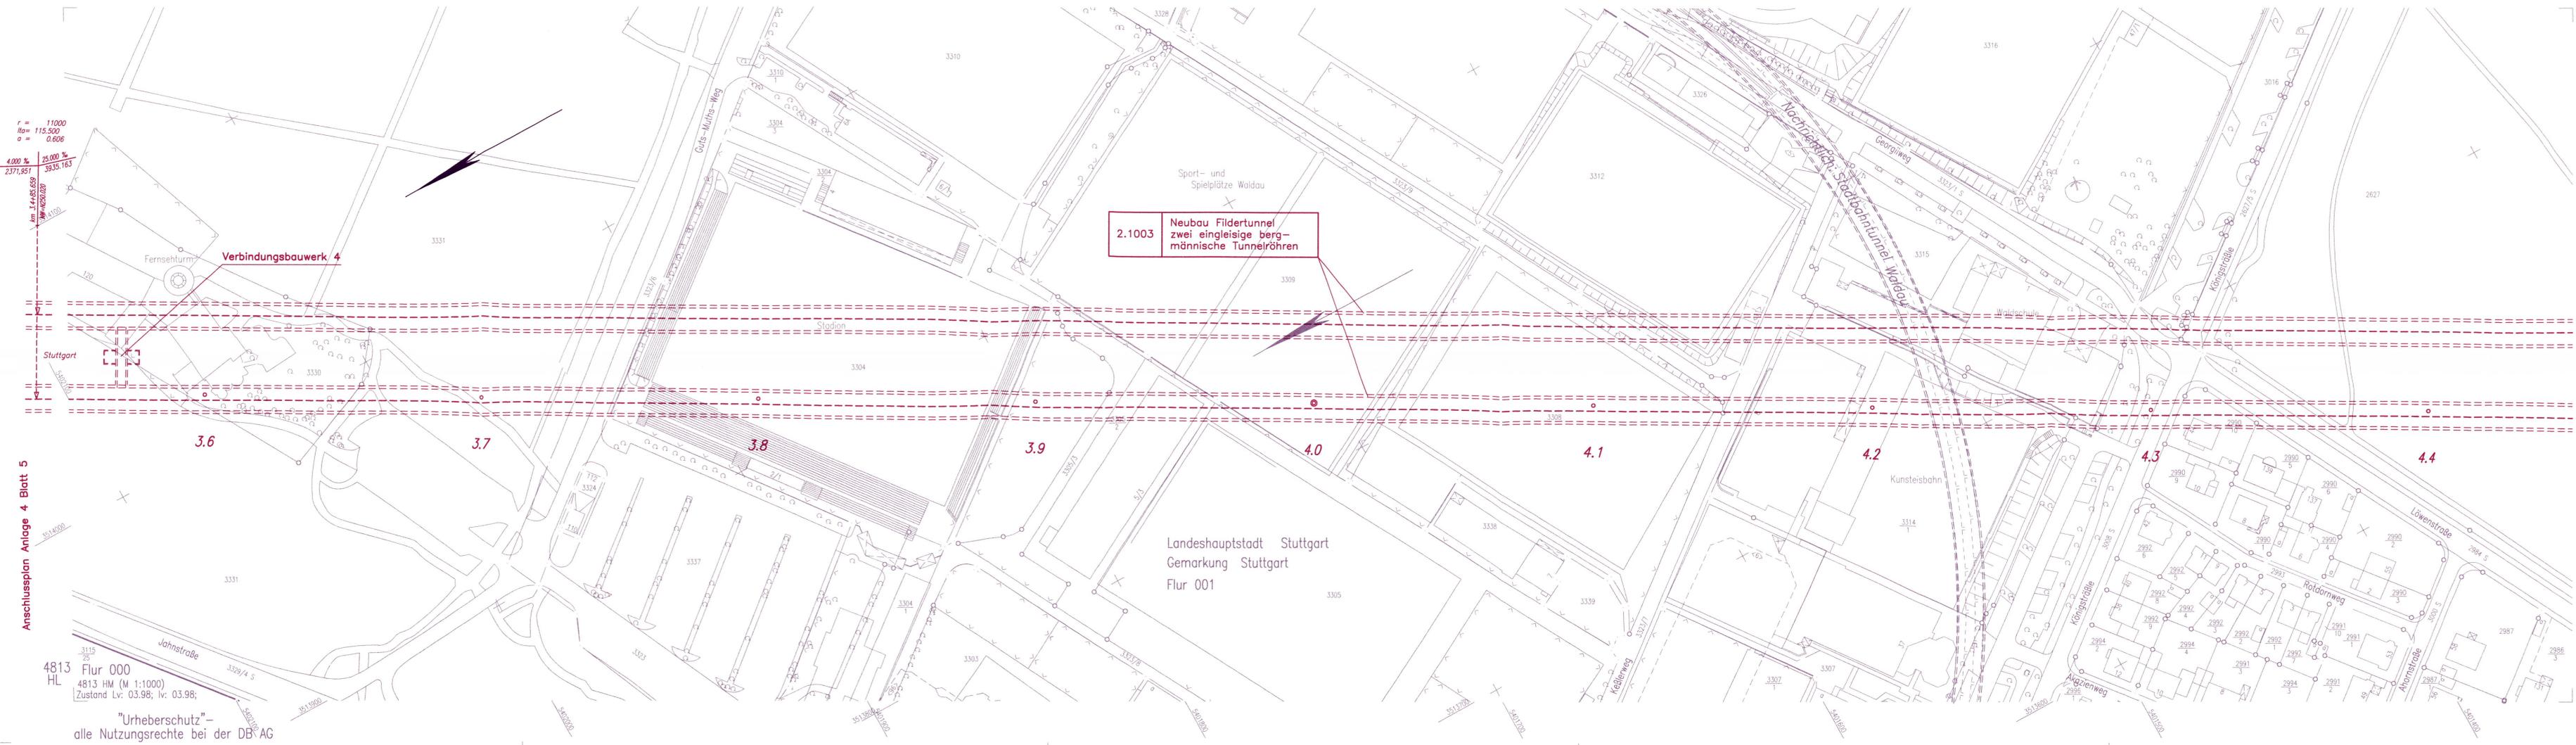

Legende

- NBS offene Linienführung
- NBS Tunnel (eingleisig)
- NBS Tunnel (zweigleisig)
- NBS nachrichtlich
- Brückenwiderlager mit Brücke
- Bauwerksverzeichnisnummer mit Kurzbeschreibung des Bauwerks
- Böschung Damm
- Böschung Einschnitt
- Straßen- und Wegeneubau bituminös
- Rückbau vorhandener Anlagen
- Baustelleneinrichtungsfäche

f = 11000
f₀ = 115.500
a = 0.606

4,000 ‰ 25,000 ‰
2371,951 3935,163

km 1,4465 659
km 1,410

Anschlussplan Anlage 4 Blatt 5

4813 HL
Flur 000
4813 HM (M 1:1000)
Zustand Lv: 03.98; Iv: 03.98;
"Urheberschutz" –
alle Nutzungsrechte bei der DB-AG


Anschlussplan Anlage 4 Blatt 7

Kartengrundlage: Digitale Stadtkarte des Stadtmessamtes Stuttgart
Für das Projekt Stuttgart 21 überarbeitet durch SEIB Ingenieur-Consult GmbH

Stuttgart 21 DBProjekt
Stuttgart 21

Deutsche Bahn DB
Planfestgestellt gemäß § 18 Abs. 1 AEG durch Beschluss
19. Aug. 2005
Az.: 59160 PAP-PS21-PFA 1.Z
Eisenbahn-Bundesamt
Abt. Karlsruhe/Stuttgart
In Auftrag
Kaufmann

Umgestaltung des Bahnknotens Stuttgart
Ausbau- und Neubaustrecke Stuttgart – Augsburg
Bereich Stuttgart–Wendlingen mit Flughafenanbindung

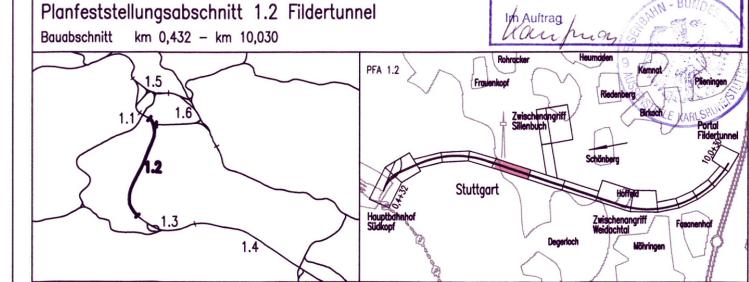

Geographische Codierung 1.2 1 2 D W PFA Baubeschnitt Blattschnitt	Blattschnittcodierung 4 8 1 3 H M Streckennummer Bezirk	Organisatorische Codierung P I S I V K A 1 Phase Planzeichen Gewerk Ebene Planinhalt Index
Auftraggeber DBProjekt GmbH Stuttgart 21 Wolfrumstraße 20 70191 Stuttgart Tel. 07 11 / 2 27 85 - 0 Fax. 07 11 / 2 27 85 - 999	Projektsteuerung Drees & Sommer Infra Consult & Management GmbH Ludwigschloßstraße 2 70173 Stuttgart Tel. 07 11 / 2 29 33 - 10 Fax. 07 11 / 2 29 33 - 90	Planer – bearbeitet im Auftrag der DBProjekt GmbH Stuttgart 21 BUNG / DE-Consult / FICHTNER Kronenstr. 36 70174 Stuttgart Tel. 0711 / 162 59 - 0 Fax 0711 / 162 59 - 24
		Aufgestellt: DE-Consult gez. Beyer Stuttgart, 30.11.2001

Lageplan		Datum	Name
Gleisplanung, km 3,551 ... 4,452		11/01	LHI/SBL
		Bearbeiter	11/01 JHR
"Urheberschutz" – Alle Rechte bei der DBProjekt GmbH Stuttgart 21		Maßstab	
		1:1000	
Freigabe DBProjekt GmbH Stuttgart 21 gez. Baur 77-06 Datum: 10.12.2001		Ersatz für Plan-Nr. Ersatz durch Plan-Nr.	
Genehmigungsvermerk – Eisenbahn-Bundesamt		Anlage Planfeststellungsunterlagen	
Datum	Genehmigungsvermerk	Name	Unterschrift
Anlage 4		Blatt 6 von 18	