


K:\PROJEKT\349066\349066\Planfest\VFAL_2\Blaudruck\MLANGE4\ZVZPKK\DWG / Model
 26.09.2003 13:12 mrtzer
 015.06


4813 HN
 4813 HN-3 (M 1:1000)
 Zustand Lv: 06.98; Iv: 06.98;
 "Urheberschutz" –
 alle Nutzungsrechte bei der DB AG

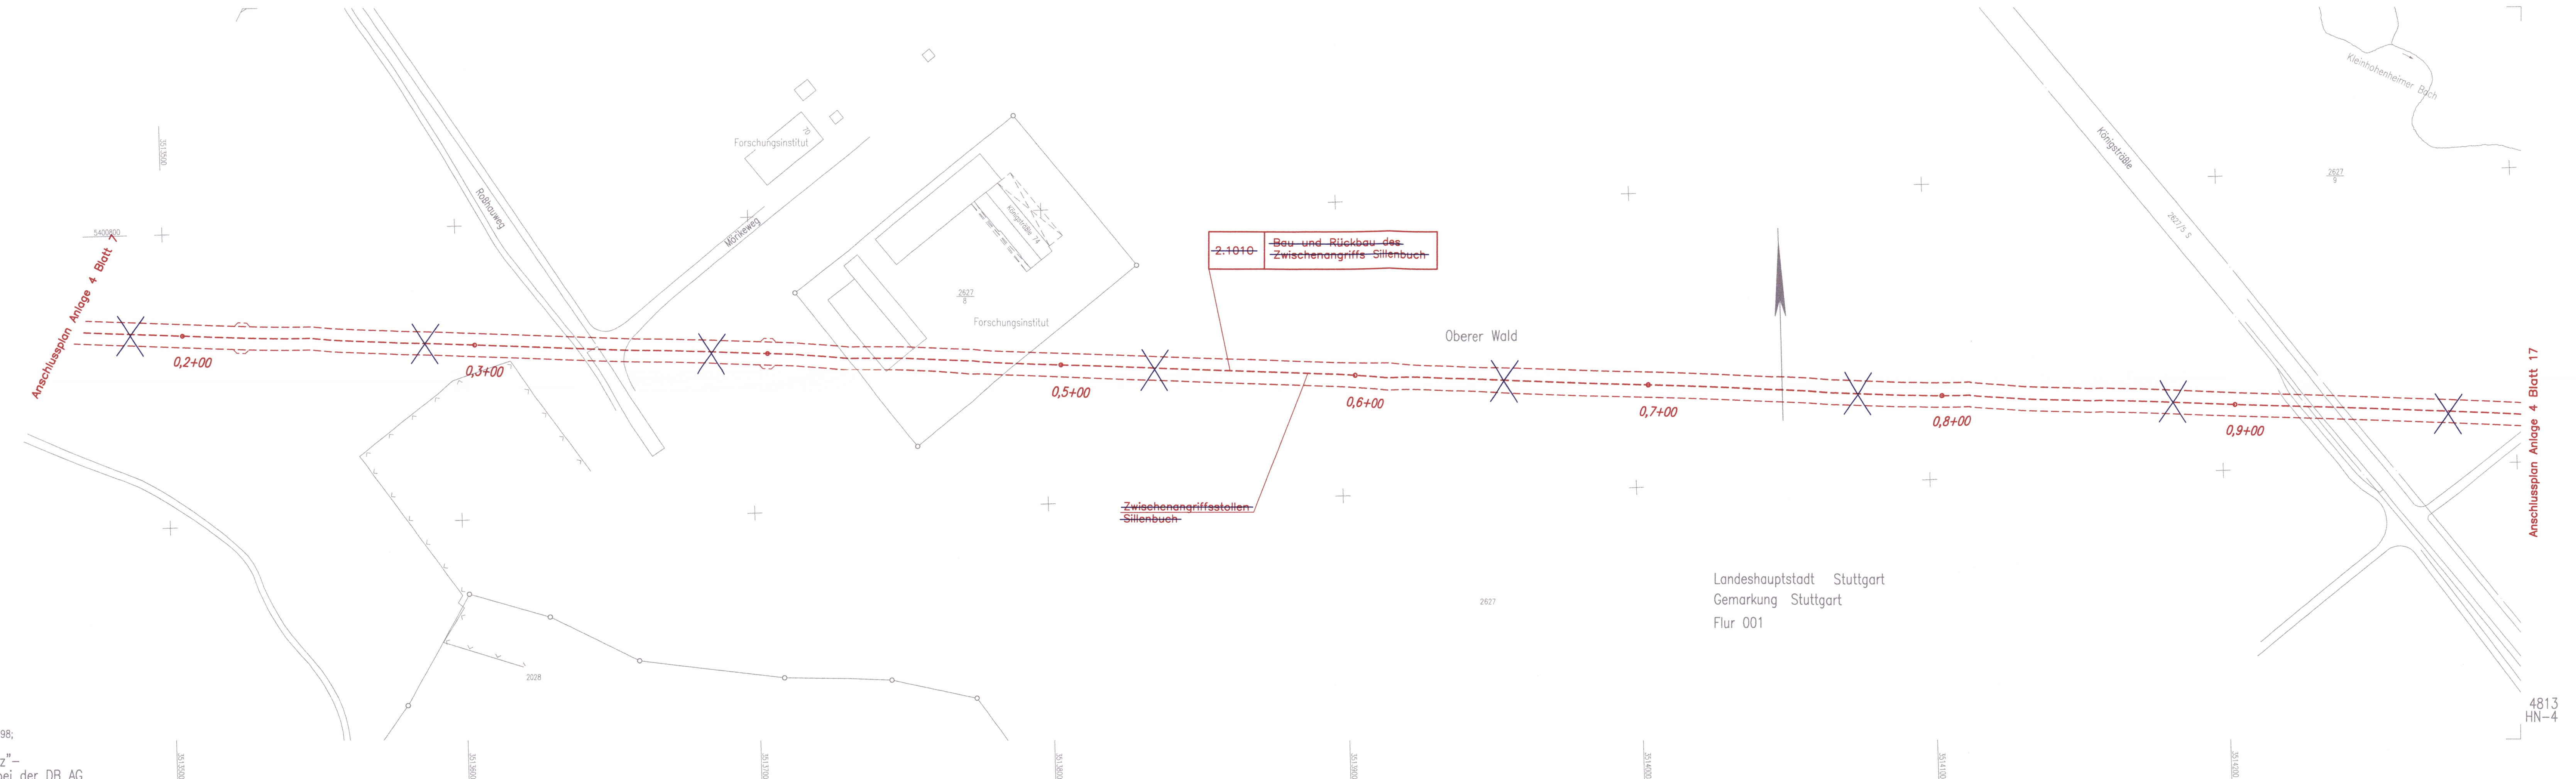

- Legende**
- NBS offene Linienführung
 - NBS Tunnel (eingleisig)
 - NBS Tunnel (zweigleisig)
 - NBS nachrichtlich
 - Brückenwiderlager mit Brücke
 - Bauwerksverzeichnisnummer mit Kurzbeschreibung des Bauwerks
 - Böschung Damm
 - Böschung Einschnitt
 - Straßen- und Wegeneubau bituminös
 - Rückbau vorhandener Anlagen
 - Baustelleneinrichtungsfläche

Kartengrundlage: Digitale Stadtkarte des Stadtmessungsamtes Stuttgart
 Für das Projekt Stuttgart 21 überarbeitet durch SEIB Ingenieur-Consult GmbH

Umgestaltung des Bahnknotens Stuttgart
 Ausbau- und Neubaustrecke Stuttgart – Augsburg
 Bereich Stuttgart–Wendlingen mit Flughafenbindung

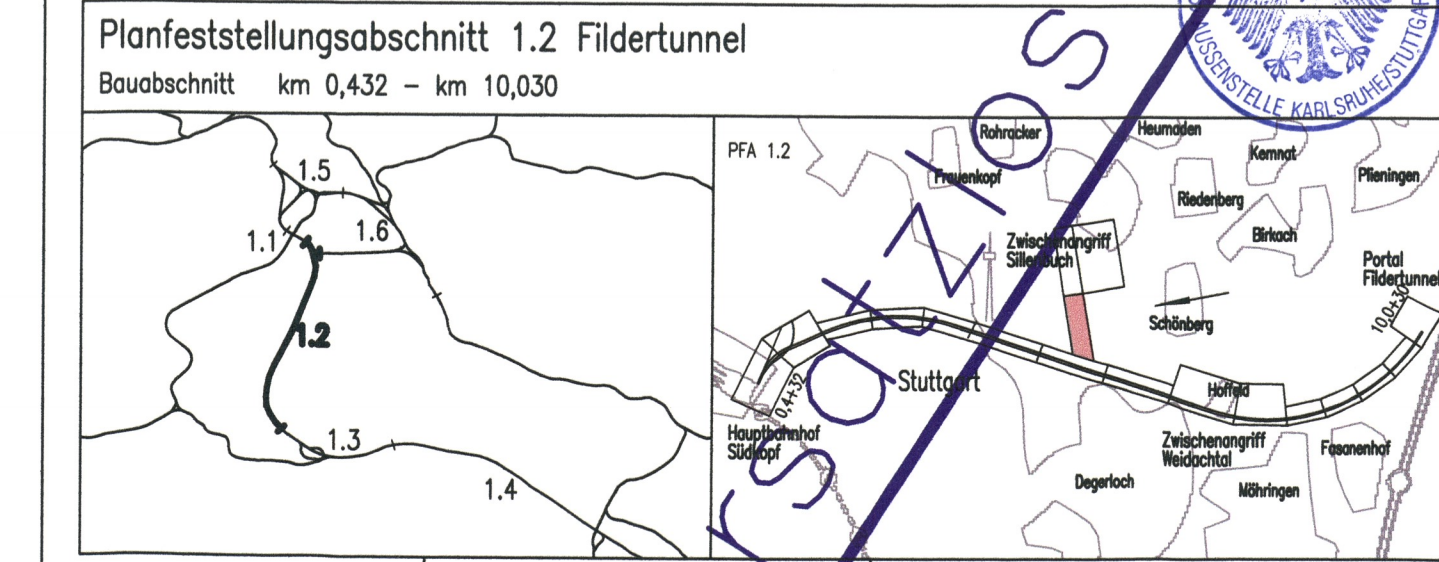

Geographische Codierung 1.2 1 2 D W		Blattschnittcodierung 4 8 1 3 H 4 3		Organisatorische Codierung P I S I V K C 1	
PFA Bauabschnitt Blattschnitt		Streckennummer		Phase	
Auftraggeber DBProjekt GmbH Stuttgart 21 Wolframstraße 20 70191 Stuttgart Tel. 07 11 / 2 27 85 - 0 Fax. 07 11 / 2 27 85 - 999		Projektsteuerung Drees & Sommer Infra Consult & Management GmbH Ludwigschloßstraße 2 70173 Stuttgart Tel. 07 11 / 22 29 33 - 0 Fax. 07 11 / 22 29 33 - 90		Planner – bearbeitet im Auftrag der DBProjekt GmbH Stuttgart 21 BUNG / DE-Consult / FICHTNER Kronenstr. 36 70174 Stuttgart Tel. 0711 / 162 59 - 0 Fax. 0711 / 162 59 - 24	
Aufgestellt: DE-Consult gez. Beyer Stuttgart, 30.11.2001					

Lageplan Zwischenangriff Sillenbuch		Datum	Name
		11/01	LHI/SBL
*Urheberschutz – Alle Rechte bei der DBProjekt GmbH Stuttgart 21		Bearbeiter	JHR
		11/01	JHR
Maßstab		1:1000	
Freigabe DBProjekt GmbH Stuttgart 21		gez. Baur 77-17	
Änderungsvermerke		Datum	
Index		Name	
Genehmigungsvermerk – Eisenbahn-Bundesamt		Unterschrift	
Datum		Genehmigungsvermerk	
Name		Unterschrift	
Anlage Planfeststellungsunterlagen		Anlage 4	
Blatt 16 von 18			