


K:\PROJEKT\Bauplan\Planfestst\PFAL_2\LEB_P\REF\ANLAGE\TYPDRUCKUNG_Moed

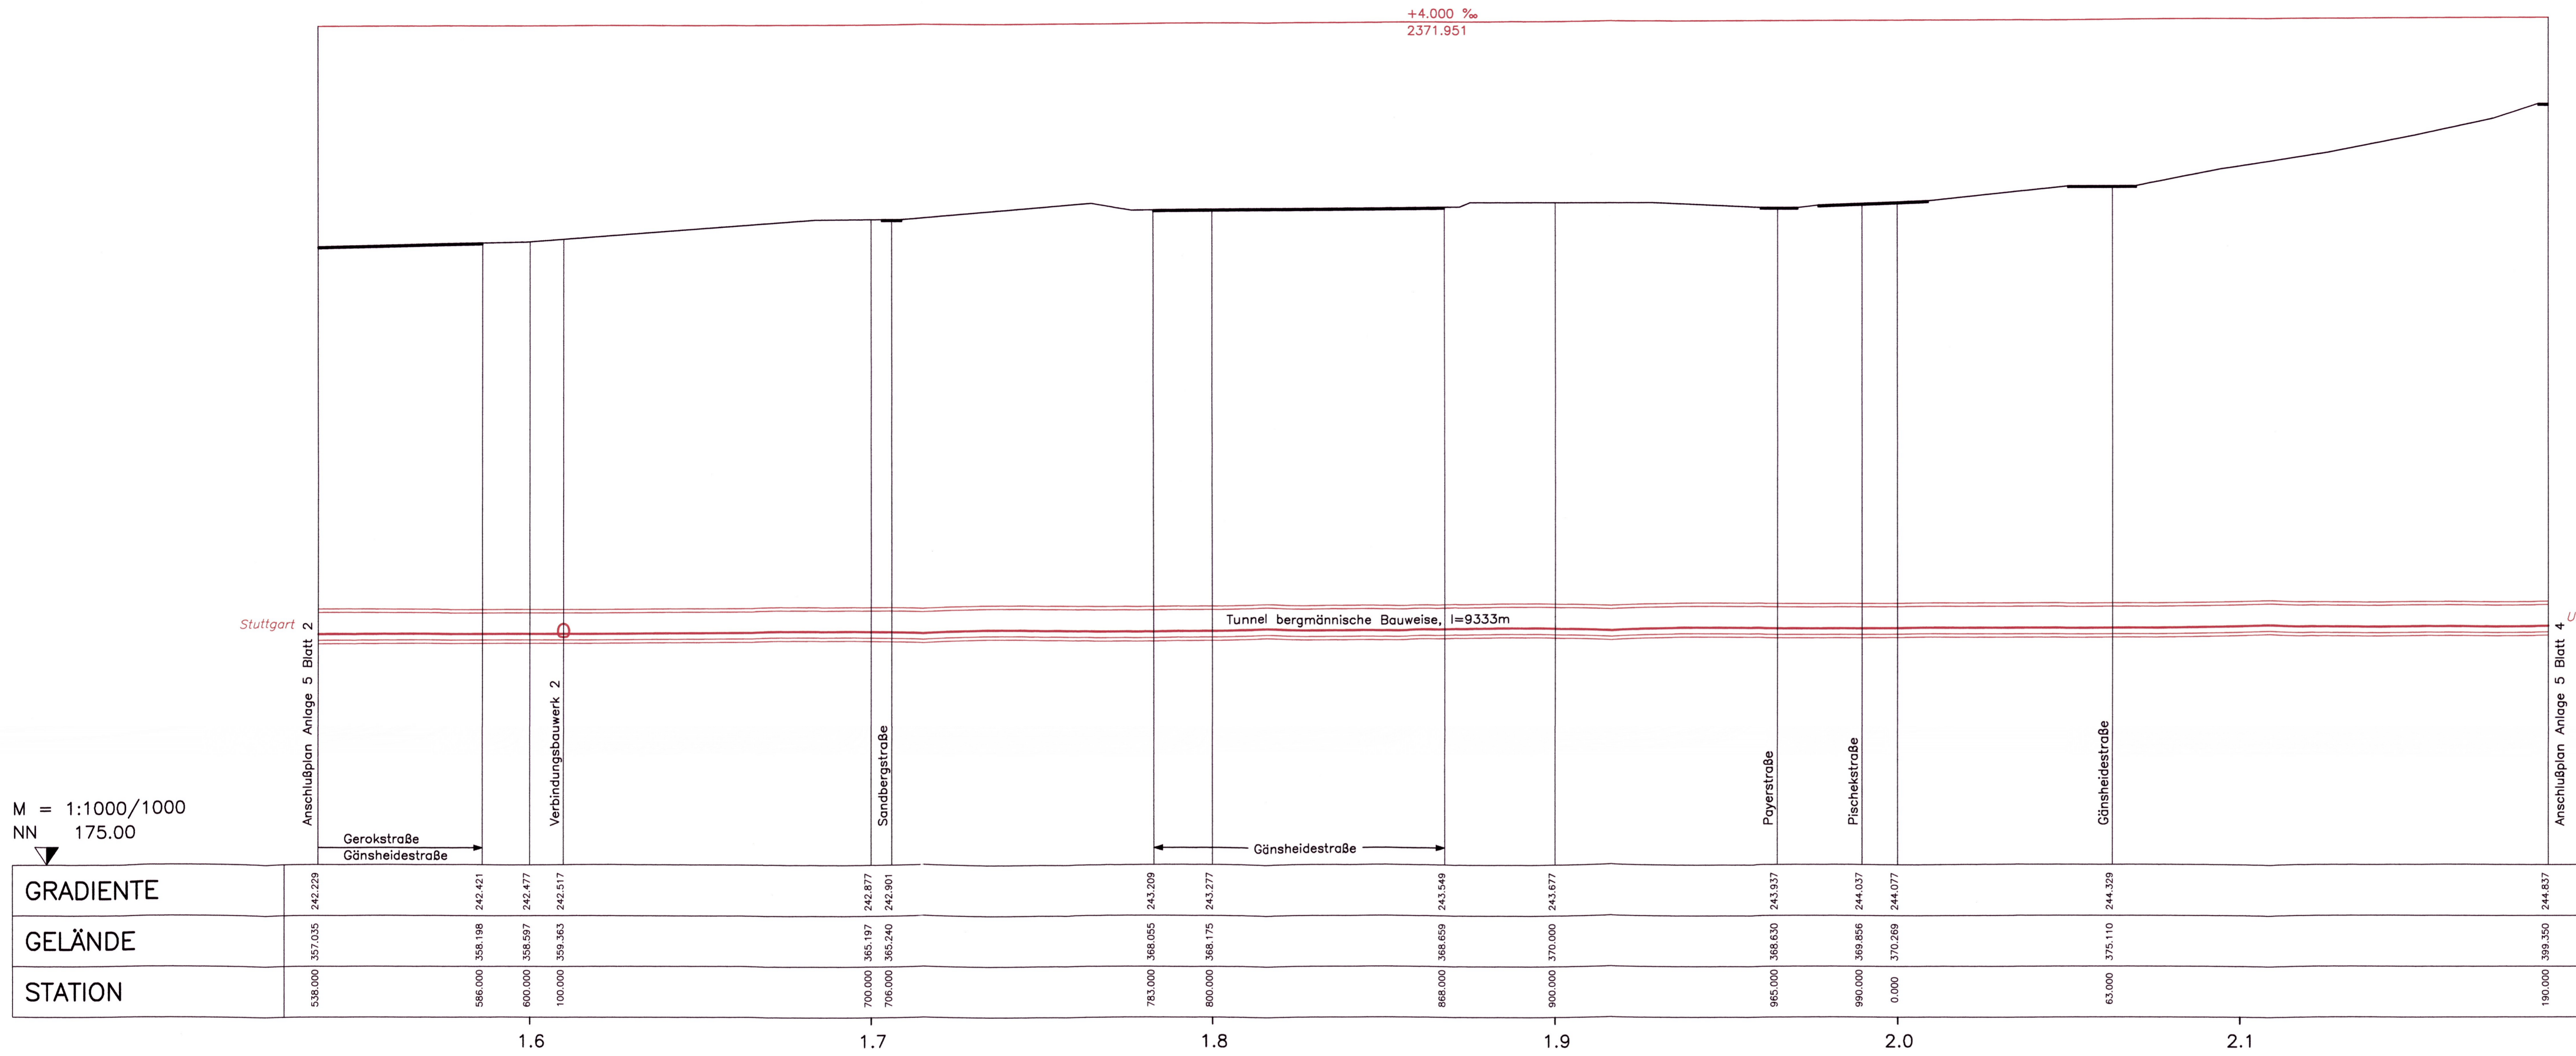


M = 1:1000/1000
NN 175.00

GRADIENTE	242.228	242.421	242.477	242.517	242.877	242.901	243.209	243.277	243.549	243.677	243.937	244.037	244.077	244.329	244.837
GELÄNDE	357.035	358.198	358.597	359.363	365.197	365.240	368.055	368.175	368.659	370.000	388.630	369.856	370.269	375.110	399.350
STATION	538.000	586.000	600.000	100.000	700.000	706.000	783.000	800.000	868.000	900.000	965.000	990.000	0.000	63.000	190.000

KRÜMMUNGSBAND 5/R

LANDKREIS	Stuttgart
GEMEINDE	Stuttgart

Umgestaltung des Bahnknotens Stuttgart
 Ausbau- und Neubaustrecke Stuttgart - Augsburg
 Bereich Stuttgart-Wendlingen mit Flughafenanbindung

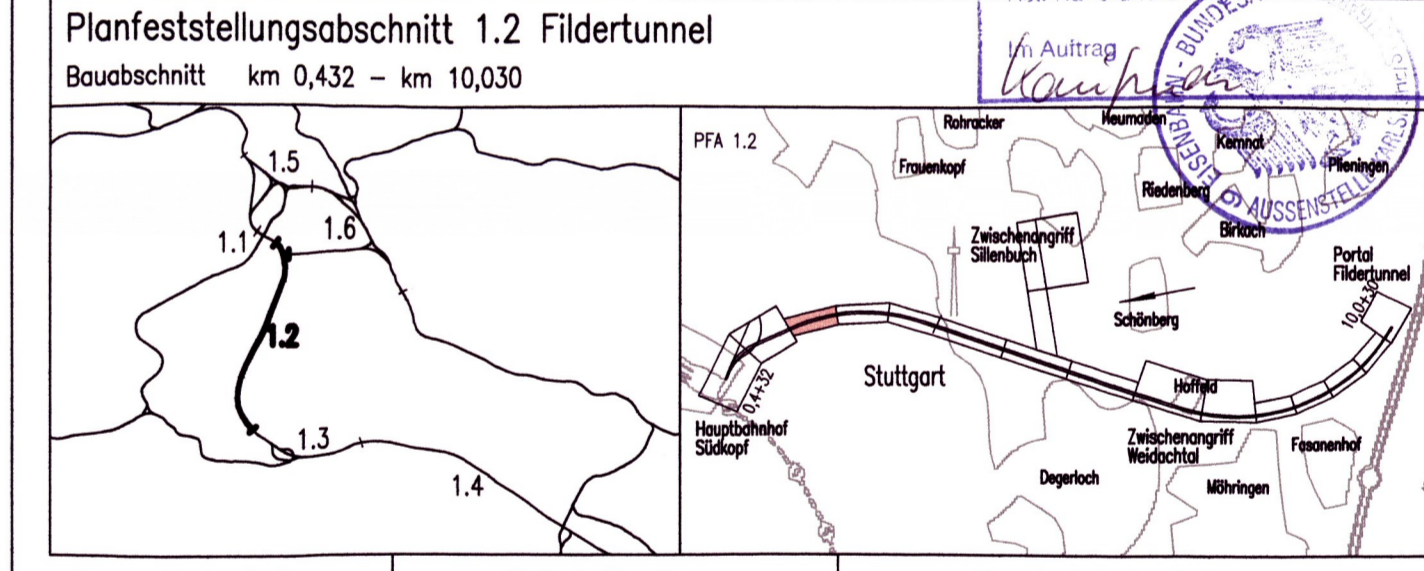

Geographische Codierung	Blattschnittcodierung	Organisatorische Codierung
1.2 1 2 D W	4 8 1 3 H I -	P i s h V M 7 1
Auftraggeber	Projektsteuerung	Planner
DBProjekt GmbH Stuttgart 21 Wilhelmstraße 20 70191 Stuttgart Tel. 07 11 / 2 27 85 - 0 Fax. 07 11 / 2 27 85 - 999	Drewe & Sommer Infra Consult & Management GmbH Ludwigschloßstraße 2 70173 Stuttgart Tel. 07 11 / 22 29 33 - 10 Fax. 07 11 / 22 29 33 - 90	BUNG / DE-Consult / FOHNER Königsplatz 38 70174 Stuttgart Tel. 0711 / 162 58 - 0 Fax. 0711 / 162 58 - 24

Höhenplan		Datum	Name
Gleisplanung, km 1,538 ... 2,190		Gezeichnet	11/01 PBO/LHI
		Bearbeiter	11/01 JHR

Maßstab		1:1000/1000
"Urheberschutz" - Alle Rechte bei der DBProjekt GmbH Stuttgart 21		Freigabe DBProjekt GmbH Stuttgart 21
Änderungsvermerke		gez. Baur 77-24
Datum: 10.12.2001		Ersetzt durch
Ersetzt durch		Phase
Ersetzt durch		Index
Genehmigungsvermerk - Eisenbahn-Bundesamt		Anlage Planfeststellungsunterlagen
Datum		Anlage 5
Genehmigungsvermerk		Blatt 3 von 17
Name		
Unterschrift		