


M = 1:1000/1000  
 NN 175.00





KRÜMMUNGSBAND 5/R


LANDKREIS	Stuttgart
GEMEINDE	Stuttgart

R=∞  
 l=3240.26

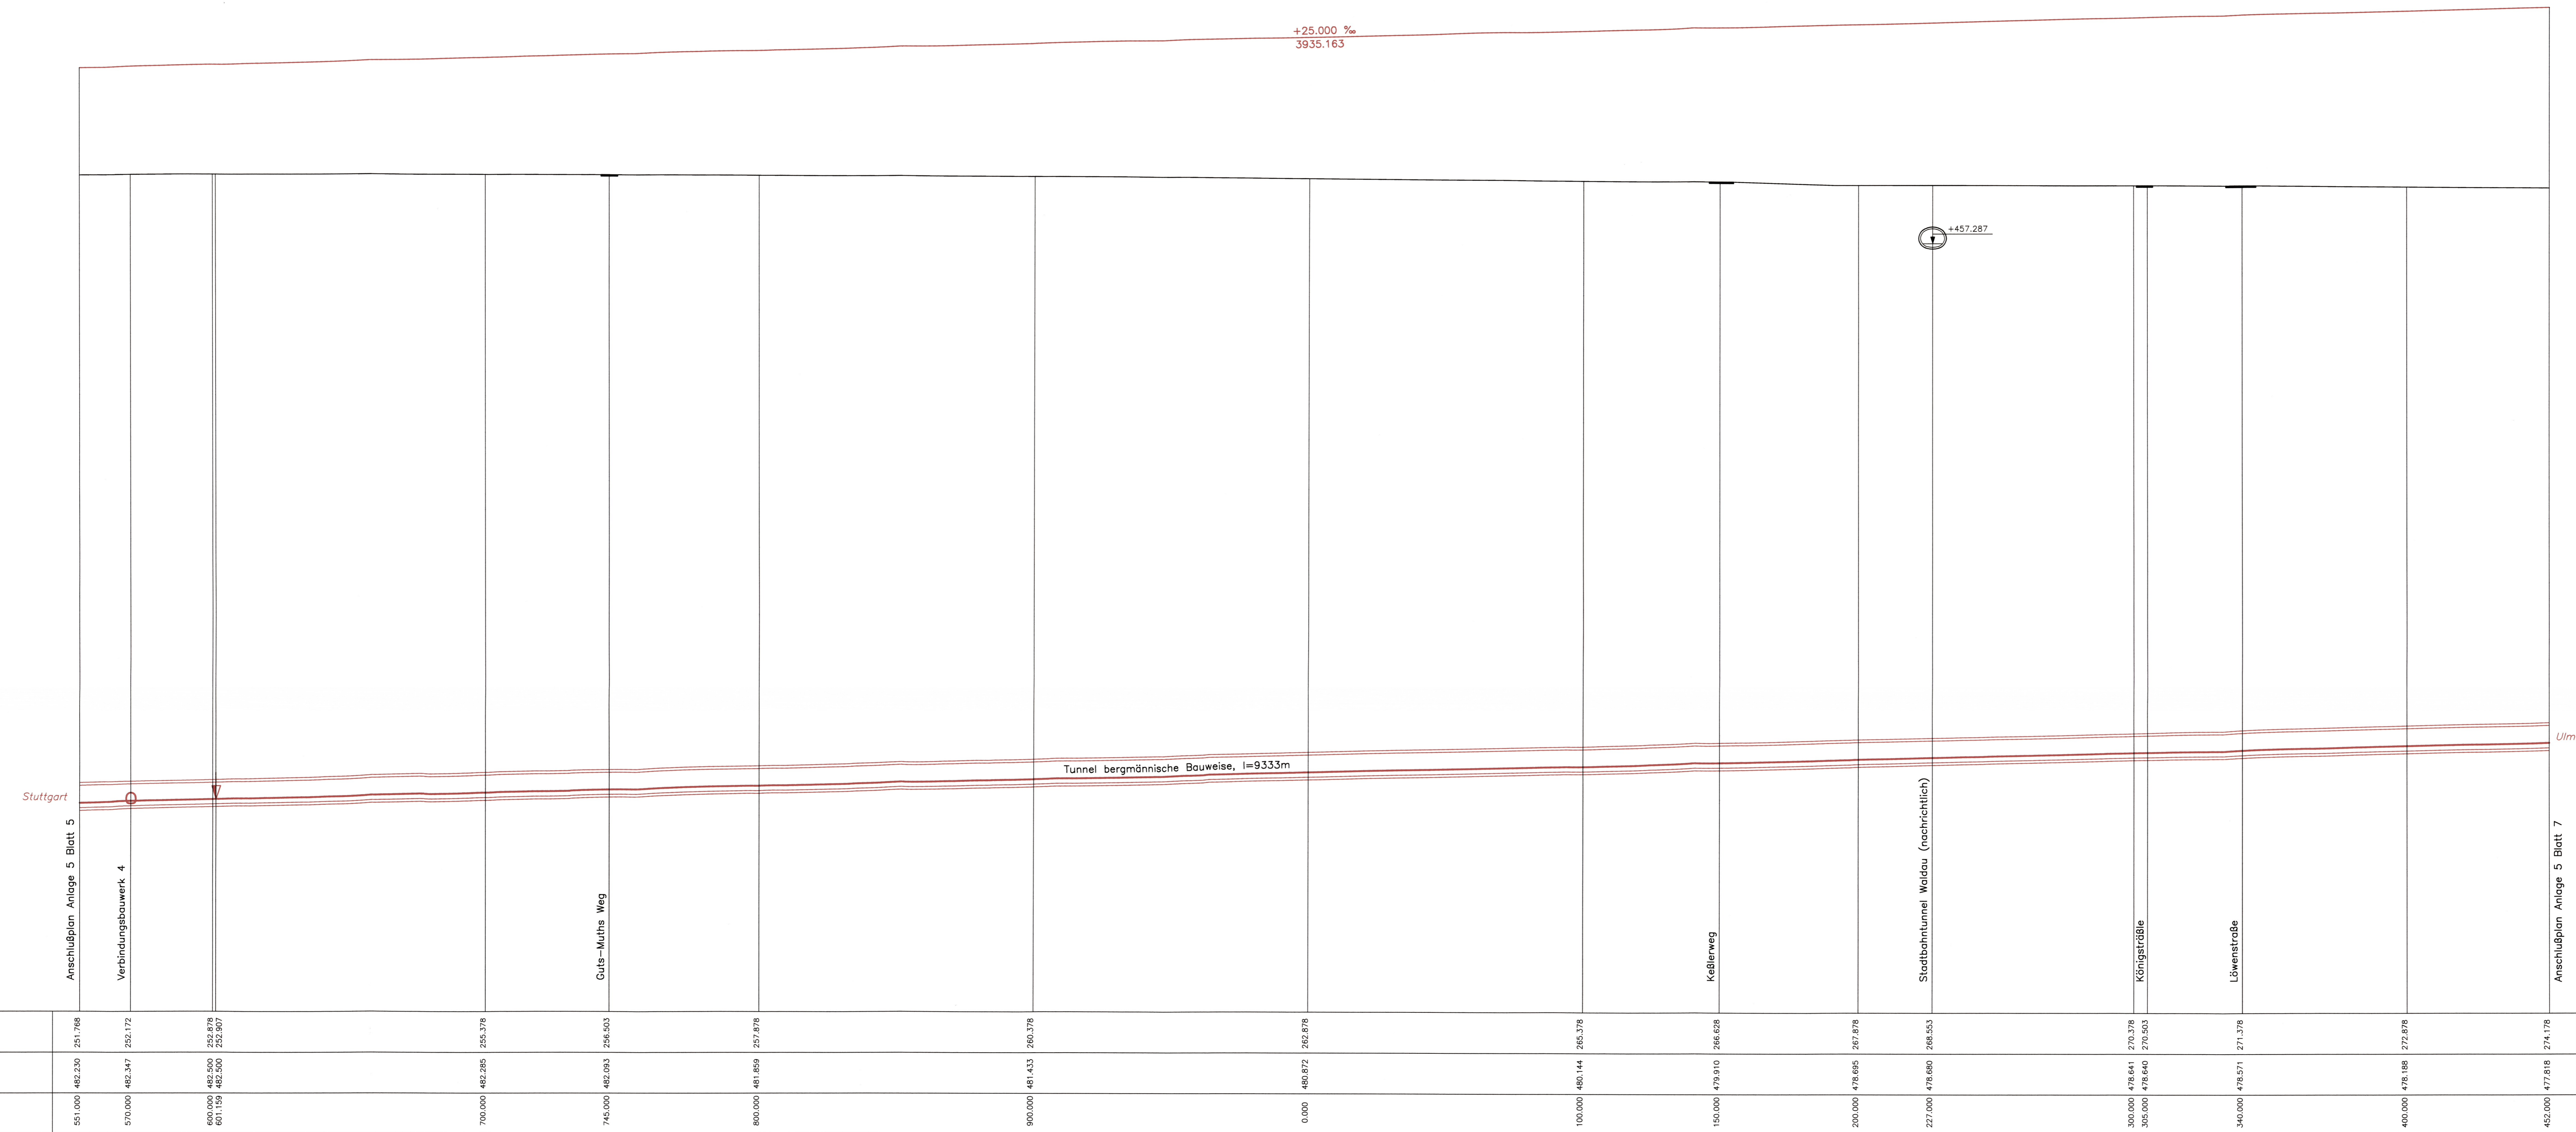

Stuttgart **21** DBProjekt Stuttgart 21 Deutsche Bahn **DB**

Umgestaltung des Bahnknotens Stuttgart  
 Ausbau- und Neubaustrecke Stuttgart - Augsburg  
 Bereich Stuttgart-Wendlingen mit Flughafenanbindung

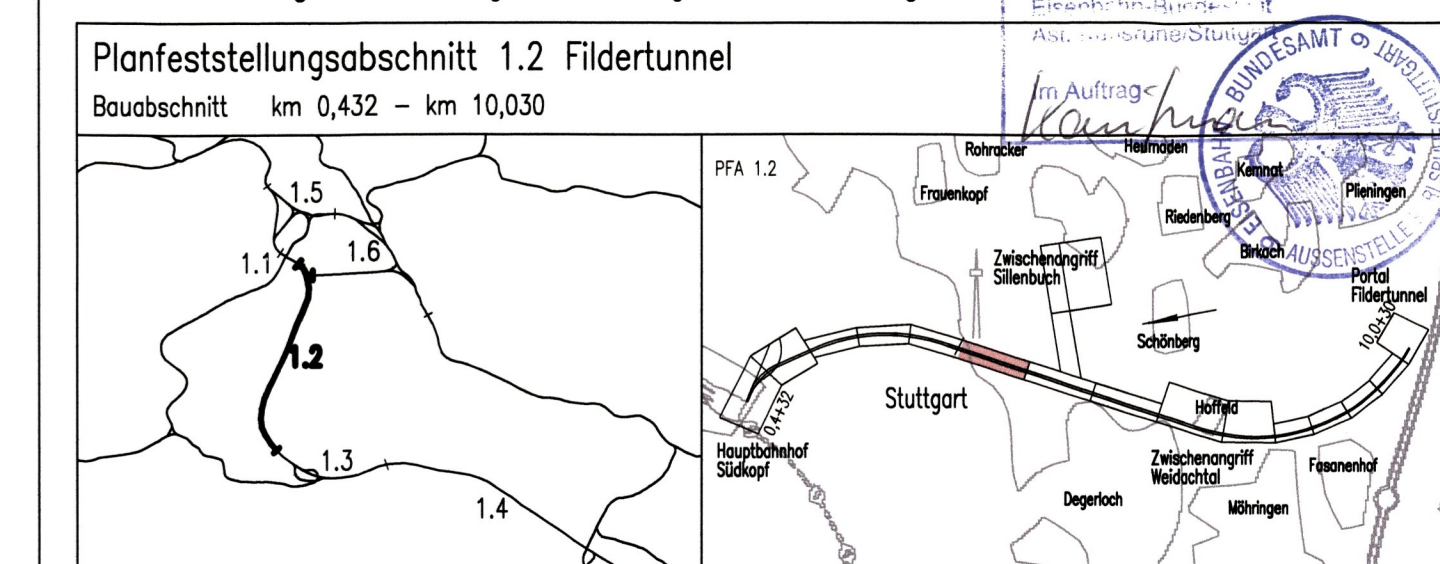

Geographische Codierung 21A Bauabschnitt 21A	Blattschnittcodierung 4 8 1 3 H M -	Organisatorische Codierung P 1 1 1 1 1 1 1 1 1 1
Auftraggeber DBProjekt GmbH Stuttgart 21 Wolferstraße 20 70372 Stuttgart Tel. 07 11 / 2 27 85 - 0 Fax. 07 11 / 2 27 85 - 999	Projektsteuerung Dres & Sommer Info Consult & Management GmbH Ludwig-Rohde-Str. 2 70373 Stuttgart Tel. 07 11 / 2 27 85 - 0 Fax. 07 11 / 2 27 85 - 999	Planer - bearbeitet im Auftrag der DBProjekt GmbH Stuttgart 21 Bayer / DE-Consult / FORCON Königsplatz 35 70374 Stuttgart Tel. 07 11 / 162 58 - 0 Fax. 07 11 / 162 58 - 24

<b>Höhenplan</b> Gleisplanung, km 3,551 ... 4,452		Datum	11/01	Name	LHI
Gezeichnet		Bearbeiter	11/01	JHR	
Maßstab 1:1000/1000		Aufgestellt: gez. Beyer Stuttgart, 30.11.2001			
"Urheberschutz" - Alle Rechte bei der DBProjekt GmbH Stuttgart 21		Freigabe DBProjekt GmbH Stuttgart 21 gez. Beyer Datum: 10.12.2001			
Änderungsvermerk		Ersatz für Plan-Nr. Ersatz durch Plan-Nr.			
Genehmigungsvermerk - Eisenbahn-Bundesamt		Anlage Planfeststellungsunterlagen Anlage 5 Blatt 6 von 17			