


Längsschnitt km 0.4+32 bis 1.0+40

M. 1:500

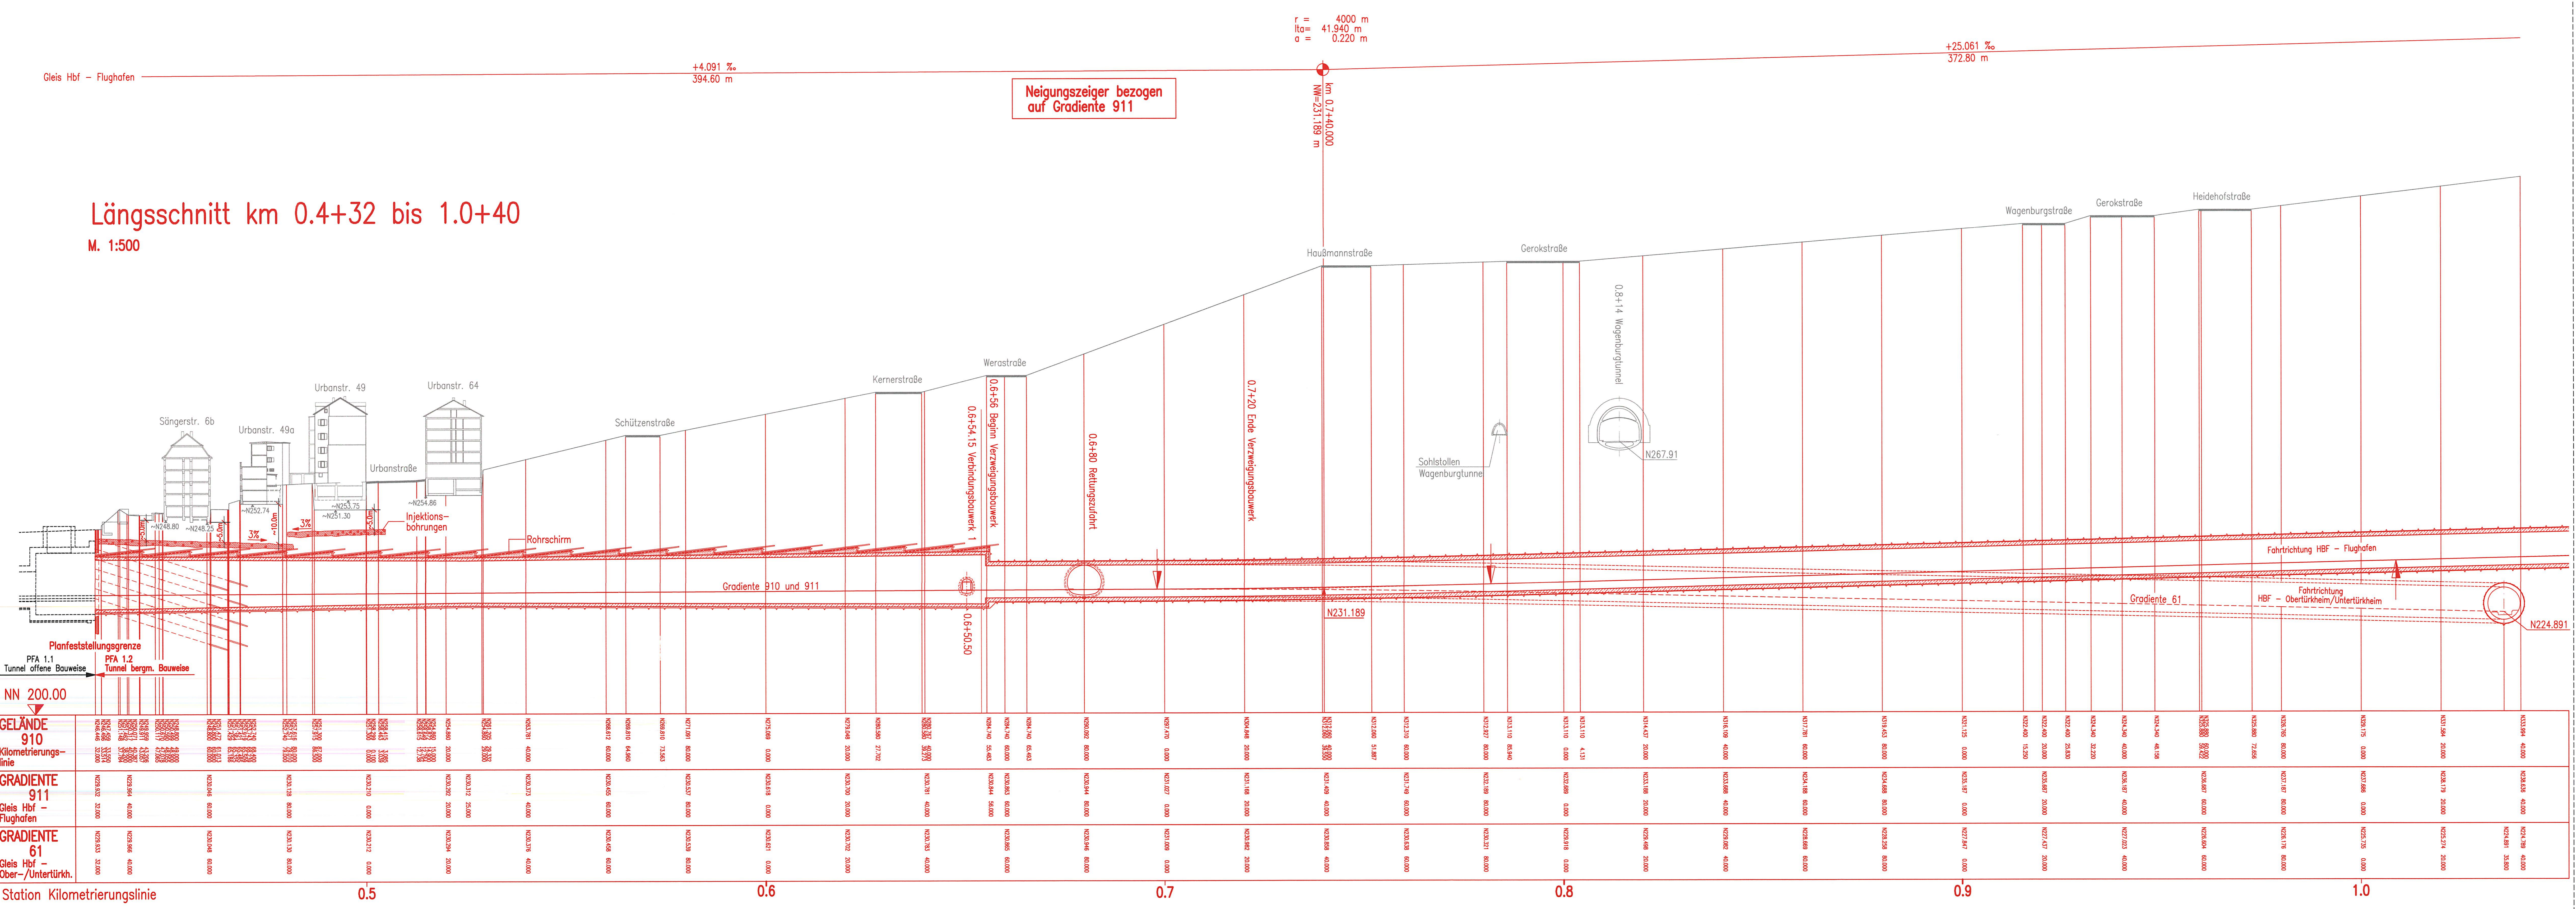

Station Kilometrierungslinie	0.5	0.6	0.7	0.8	0.9	1.0

Stuttgart 21 DBProjekt Stuttgart 21

Umgestaltung des Bahnnotens Stuttgart
Ausbau- und Neubaustrecke Stuttgart - Augsburg
Bereich Stuttgart-Wendlingen mit Flughafenanbindung

Planfeststellungsabschnitt 1.2 Fildertunnel
Baubeschnitt km 0,432 - km 10,030

Deutsche Bahn **DB**

Planfeststellungsabschnitt gemäß § 116 Abs. 1 AEG
dieser Bauabschnitt
vom **19. Aug. 2005**
Az: **SB100 PAP-PS21-PFA 1.2**

Geographische Codierung

Blattschnittcodierung

Organisatorische Codierung

Projektsteuerung

DBProjekt GmbH Stuttgart 21

Planer bearbeitet im Auftrag der

BUNG / DE-Consult / FOMER

Aufgestellt:

BUNG

Heidelberg, 30.11.2001

Bauwerksplanung
Längsschnitt km 0.4+32 bis km 1.0+40

Datum Name

Gezeichnet 11/01 Nies/KoB

Bearbeiter 11/01 Riepe

Maßstab **1:500**

„Urbeherschütze“ – Alle Rechte bei der DBProjekt GmbH Stuttgart 21

Freigabe DB Projekt GmbH Stuttgart 21

gez. Bur *FB-03*

Datum: 10.12.2001

Ersetzt für Plan-Nr.

Freigegeben durch Plan-Nr.

Anlage Planfeststellungsunterlagen

Anlage **7.1**

Blatt **2** von 5