


K:\PROJEKT\34P0665a\PlanfestVPFA1_2\Baudruck\ANLAGE\B\ELEKTRO\2E12PK4L.DWG / Modat
 @15.06
 11.08.2003 13:08 MSaHler

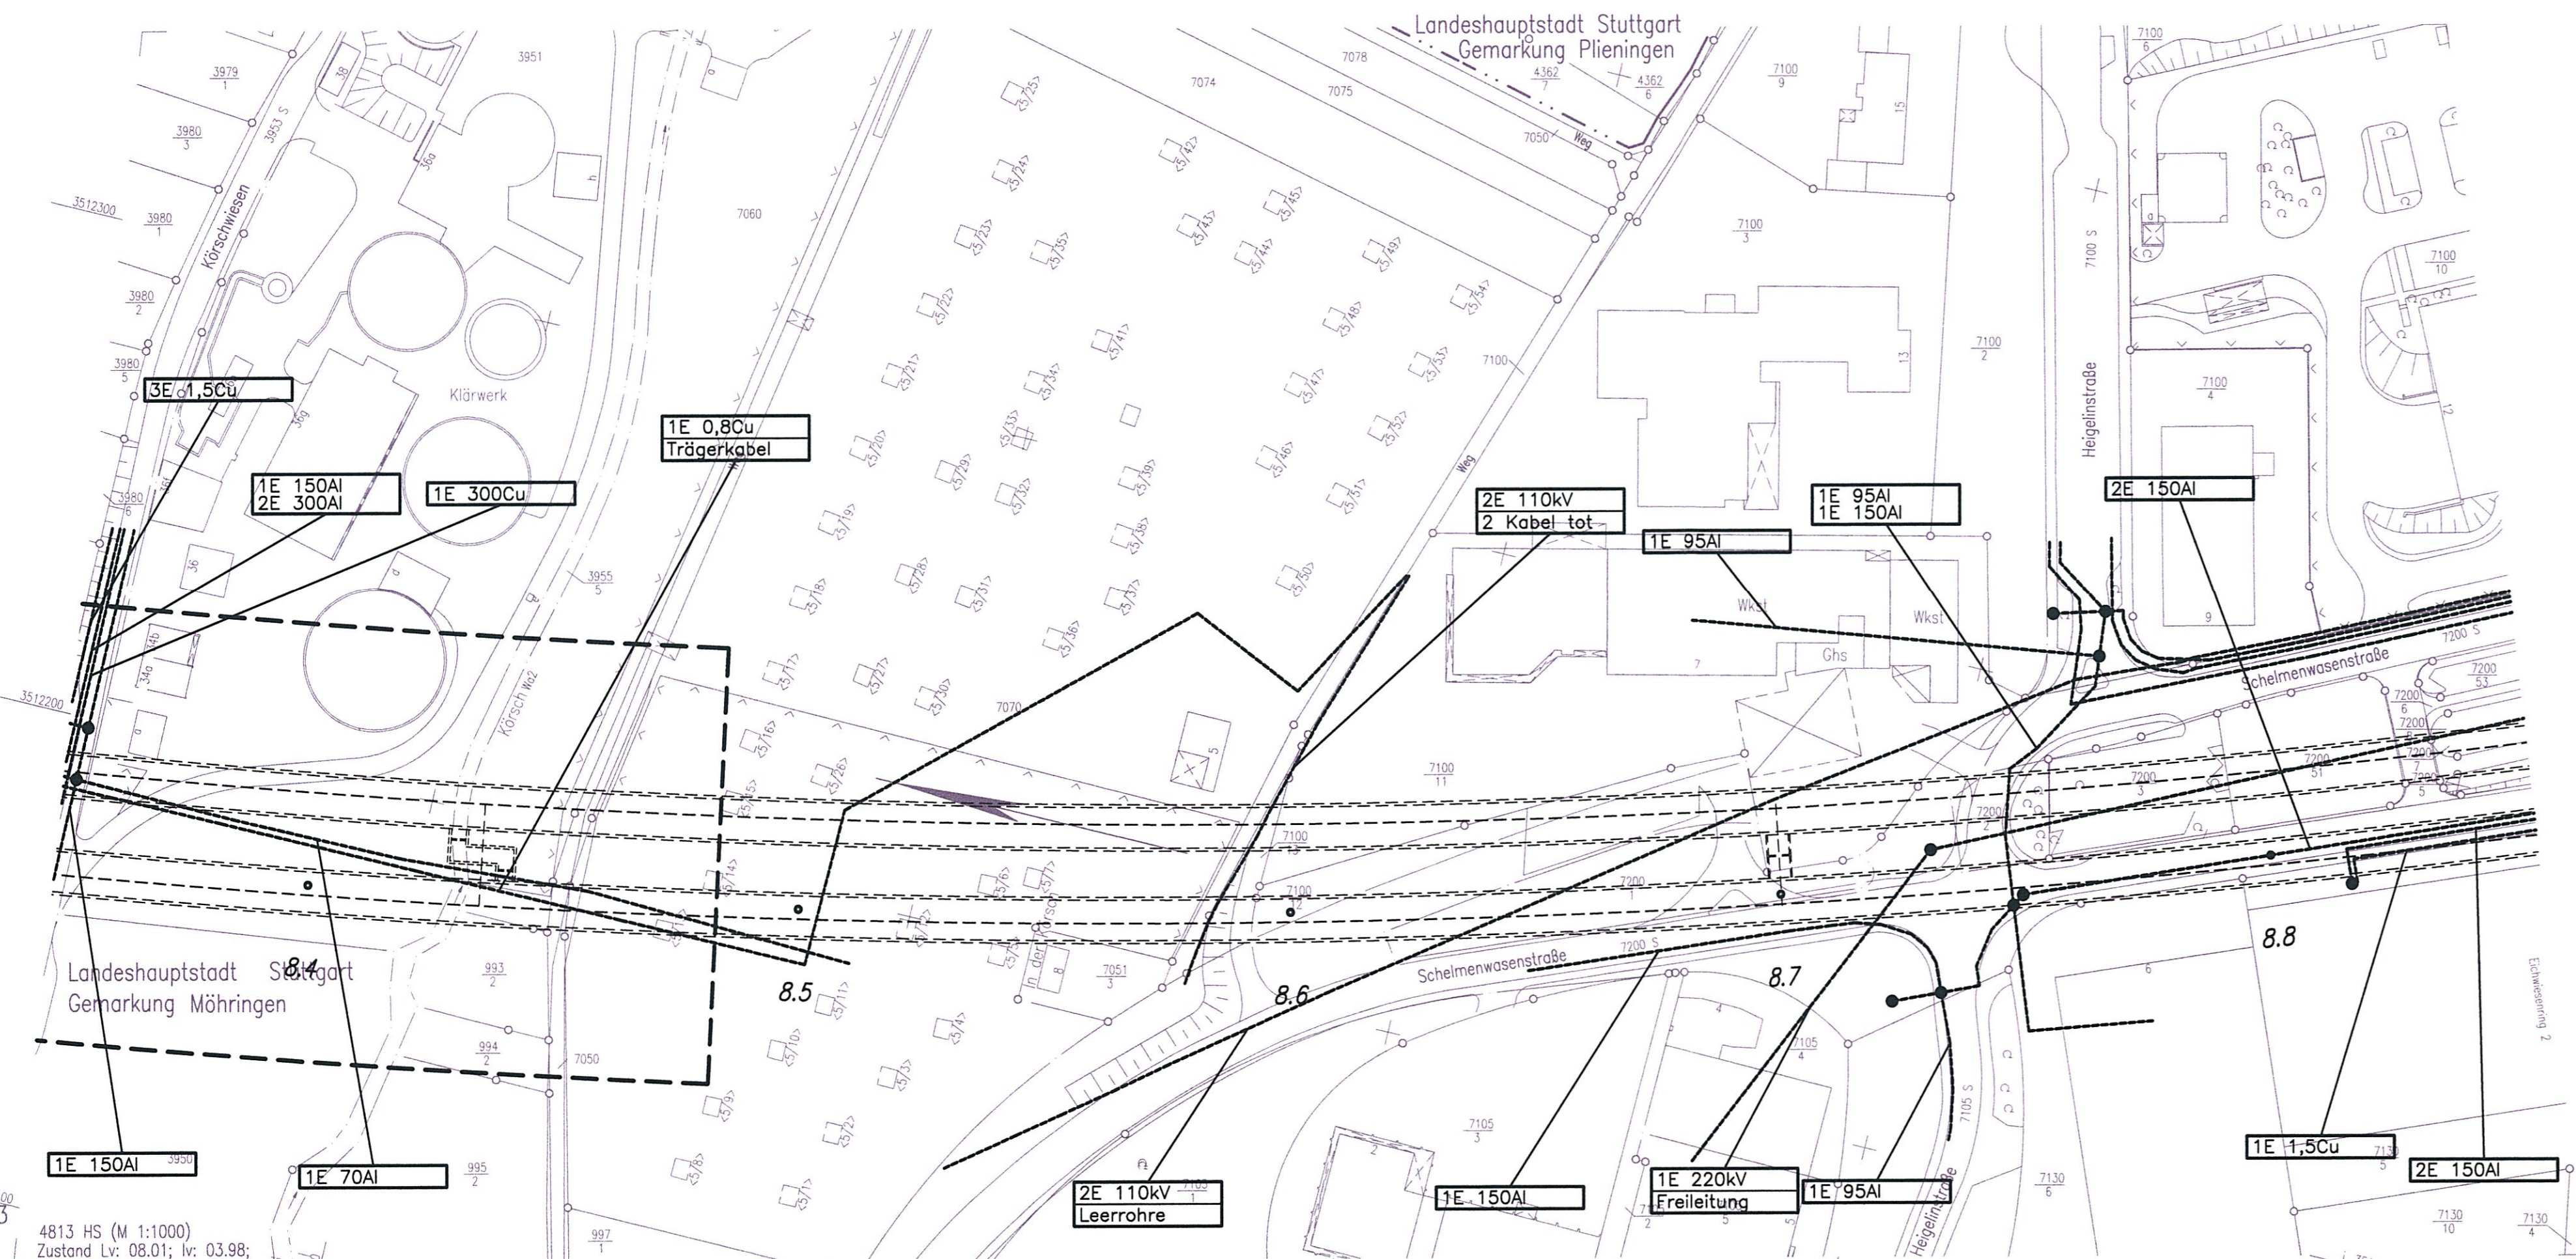

Legende:

----- Beweissicherungsgrenze


----- Elektrizität/Steuerkabel

4813 HS (M 1:1000)
 Zustand Lv: 08.01; Iv: 03.98;
 "Urheberschutz" –
 alle Nutzungsrechte bei der DB AG

Kartengrundlage: Digitale Stadtkarte des Stadtmessungsamtes Stuttgart
 Für das Projekt Stuttgart 21 überarbeitet durch SEIB Ingenieur-Consult GmbH

Umgestaltung des Bahnknotens Stuttgart
 Ausbau- und Neubaustrecke Stuttgart – Augsburg
 Bereich Stuttgart–Wendlingen mit Flughafenanbindung

Planfeststellungsabschnitt 1.2 Fildertunnel
 Bauabschnitt km 0,432 – km 10,030

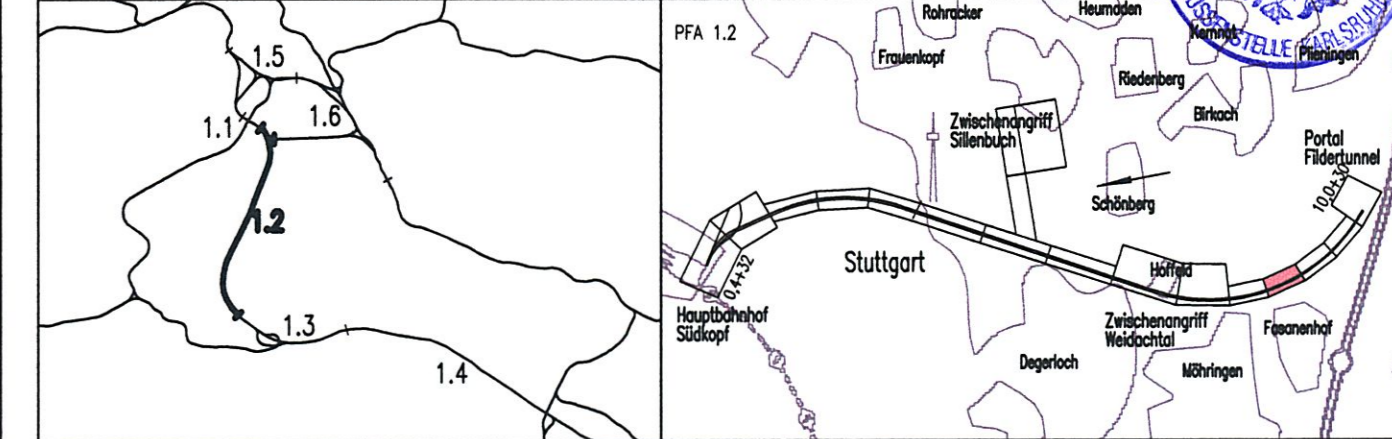

Geographische Codierung 1.2 1 2 0 0	Blattschnittcodierung 4 8 1 3 H S - - -	Organisatorische Codierung P I a b i E K 4 L 0 -
Auftraggeber DBProjekt GmbH Stuttgart 21 Wolframstraße 20 70191 Stuttgart Tel. 07 11 / 2 27 85 - 0 Fax. 07 11 / 2 27 85 - 999	Projektsteuerung Drees & Sommer Infra Consult & Management GmbH Lautenschlagerstraße 2 70173 Stuttgart Tel. 07 11 / 22 29 33 - 10 Fax. 07 11 / 22 29 33 - 90	Planer – bearbeitet im Auftrag der DBProjekt GmbH Stuttgart 21 BUNG / DE-Consult / FICHTNER Kronenstr. 36 70174 Stuttgart Tel. 0711 / 162 59 - 0 Fax. 0711 / 162 59 - 24 Aufgestellt: DE-Consult gez. Beyer Stuttgart, 30.11.2001

Leitungsbestands- und Verlegeplan
 Lageplan km 8,348 ... 8,854
 Elektrizität/Steuerkabel

"Urheberschutz" – Alle Rechte bei der DBProjekt GmbH Stuttgart 21		Datum	Name																								
Änderungsvermerke		Gezeichnet	11/01 DNI/SBL																								
<table border="1"> <thead> <tr> <th>Index</th> <th>Änderungen</th> <th>Datum</th> <th>Name</th> </tr> </thead> <tbody> <tr><td> </td><td> </td><td> </td><td> </td></tr> <tr><td> </td><td> </td><td> </td><td> </td></tr> <tr><td> </td><td> </td><td> </td><td> </td></tr> <tr><td> </td><td> </td><td> </td><td> </td></tr> <tr><td> </td><td> </td><td> </td><td> </td></tr> </tbody> </table>		Index	Änderungen	Datum	Name																					Bearbeiter	11/01 BLO
Index	Änderungen	Datum	Name																								
Genehmigungsvermerk – Eisenbahn-Bundesamt		Maßstab	1:1000																								
<table border="1"> <thead> <tr> <th>Datum</th> <th>Genehmigungsvermerk</th> <th>Name</th> <th>Unterschrift</th> </tr> </thead> <tbody> <tr><td> </td><td> </td><td> </td><td> </td></tr> <tr><td> </td><td> </td><td> </td><td> </td></tr> <tr><td> </td><td> </td><td> </td><td> </td></tr> </tbody> </table>		Datum	Genehmigungsvermerk	Name	Unterschrift													Freigabe DBProjekt GmbH Stuttgart 21 gez. Baur Datum: 10.12.2001	74-05								
Datum	Genehmigungsvermerk	Name	Unterschrift																								
Ersatz für Plan-Nr. Phase Index		Anlage Planfeststellungsunterlagen																									
Anlage 8.1		Blatt 5 von 8																									