


K:\PROJEKT\34006\9a\Planfest\PFAL\_2\Blaudruck\ANLAGE\ELEKTRO\ZE\ZPKL\DWG / Model

©15.06  
23.09.2003 11:36 nutzer

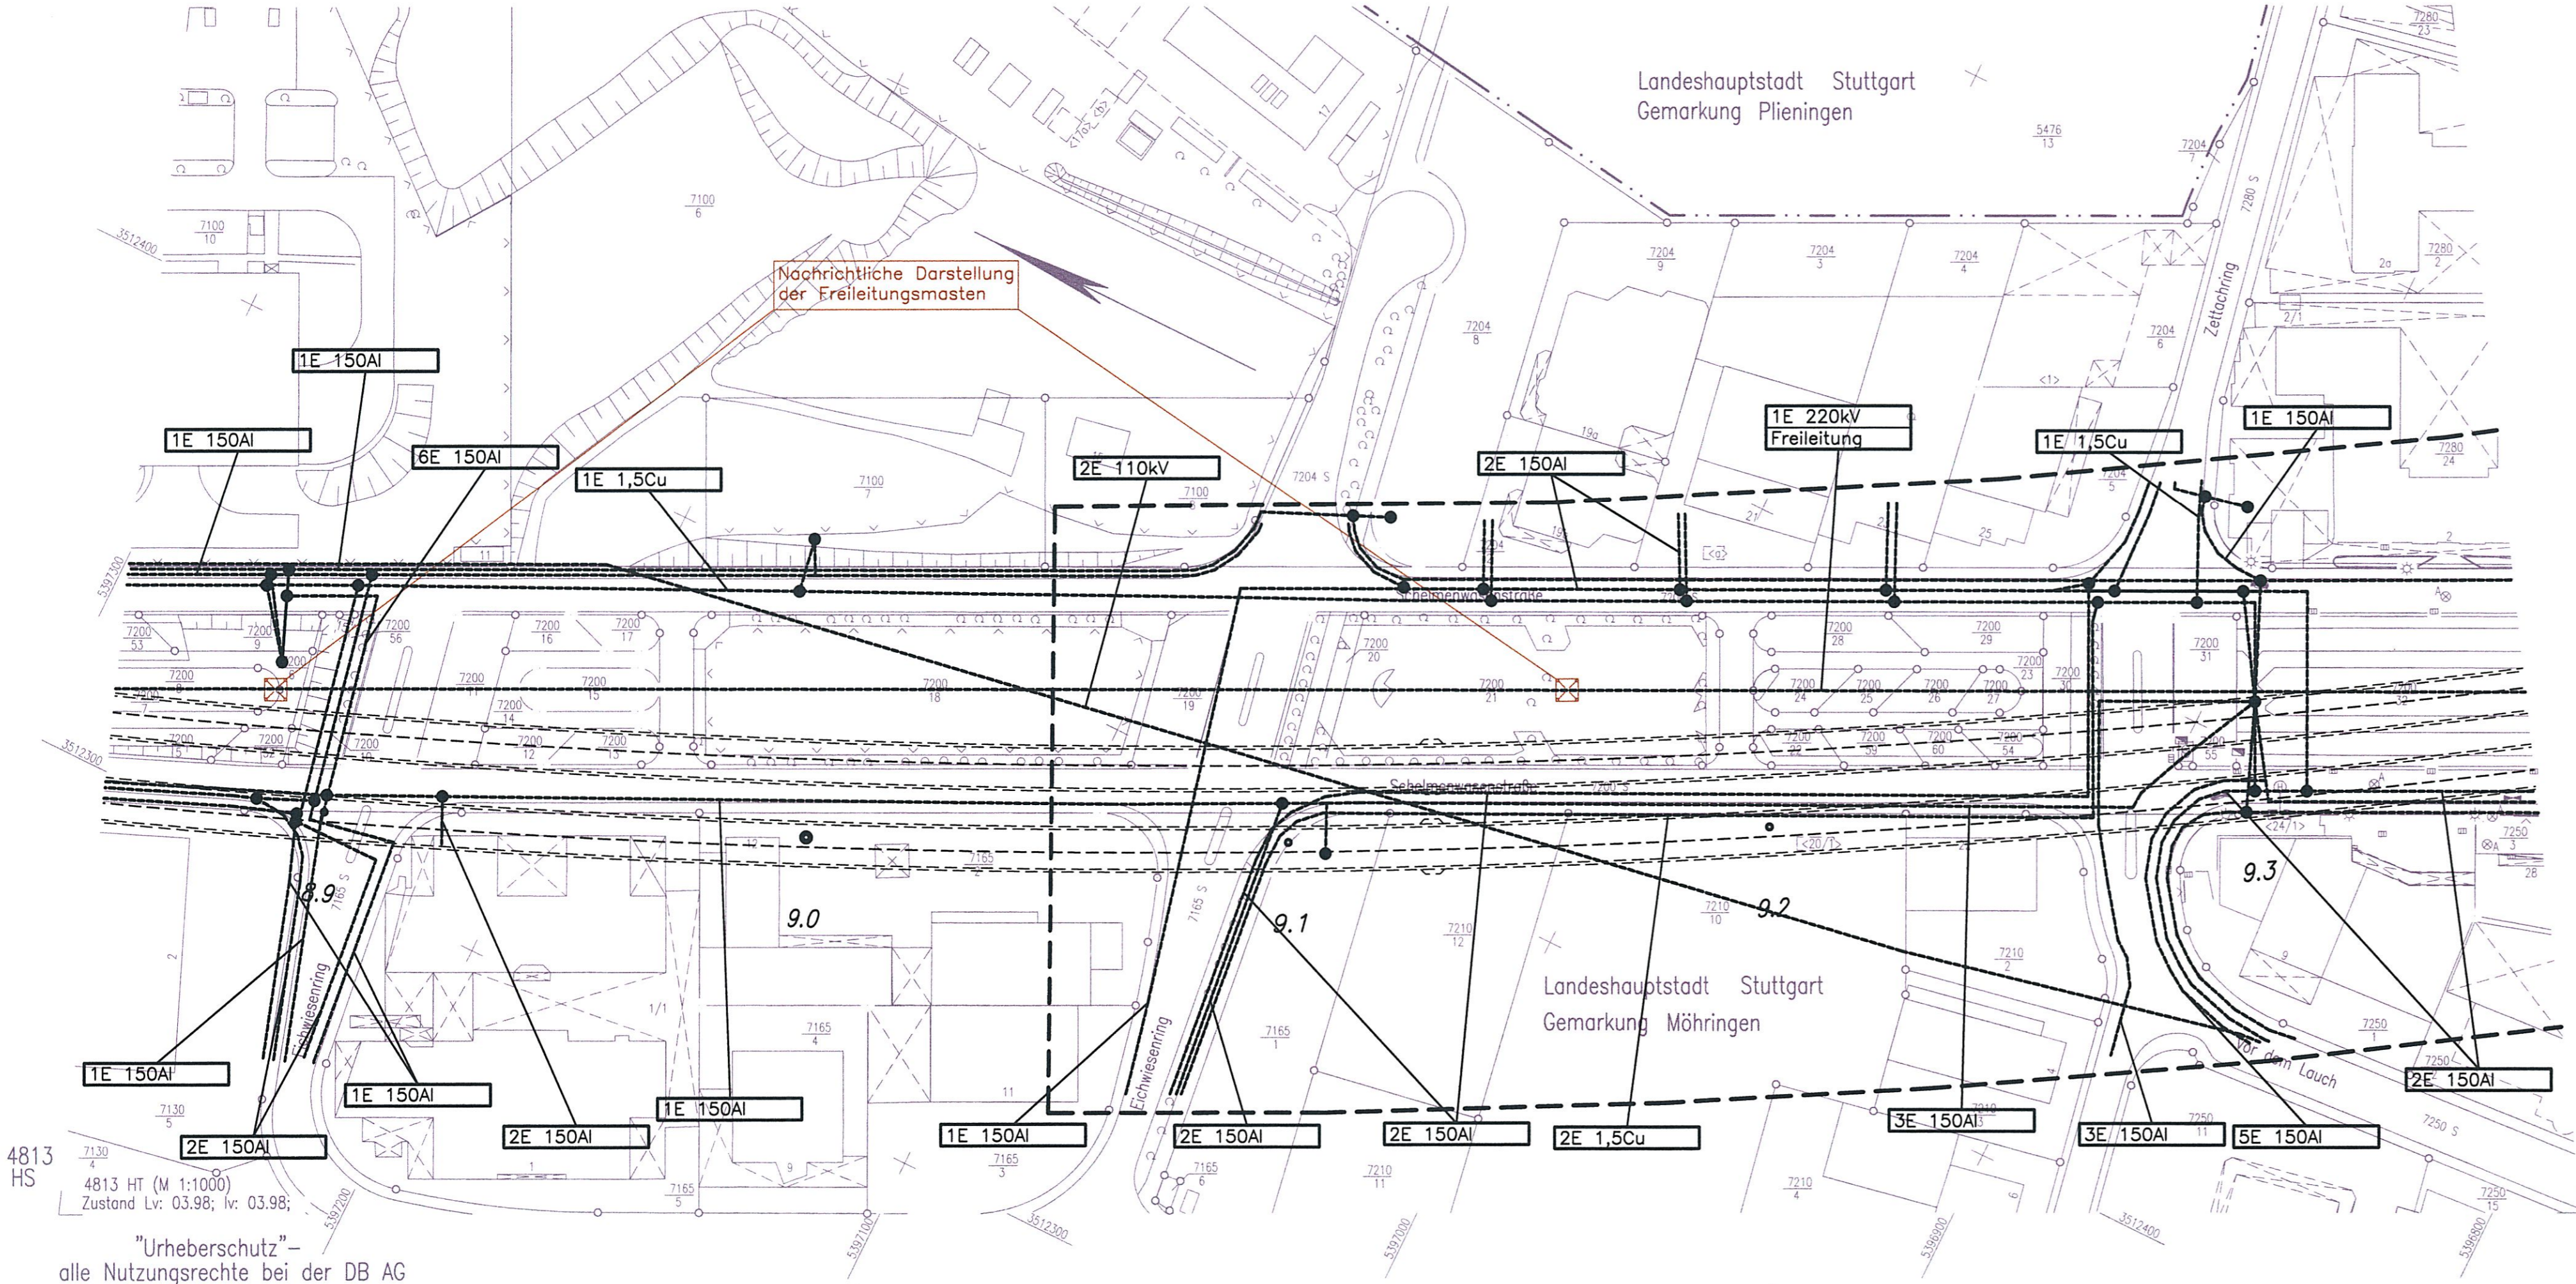

**Legende:**


- Beweissicherungsgrenze
- Elektrizität/Steuerkabel Bestand
- × × × Elektrizität/Steuerkabel Rückbau
- Elektrizität/Steuerkabel bauzeitliche Sicherung
- Elektrizität/Steuerkabel Neubau
- × × × Planung alt, nach 1. Änderungsverfahren nicht mehr aktuell
- - - - - Planung nach 1. Änderungsverfahren

4813 HS  
4813 HT (M 1:1000)  
Zustand Lr: 03.98; Iv: 03.98;  
"Urheberschutz" –  
alle Nutzungsrechte bei der DB AG

Kartengrundlage: Digitale Stadtkarte des Stadtmessungsamtes Stuttgart  
Für das Projekt Stuttgart 21 überarbeitet durch SEIB Ingenieur-Consult GmbH

**Umgestaltung des Bahnknotens Stuttgart**  
Ausbau- und Neubaustrecke Stuttgart – Augsburg  
Bereich Stuttgart–Wendlingen mit Flughafenanbindung

Planfeststellungsabschnitt 1.2 Fildertunnel  
Bauabschnitt km 0,432 – km 10,030

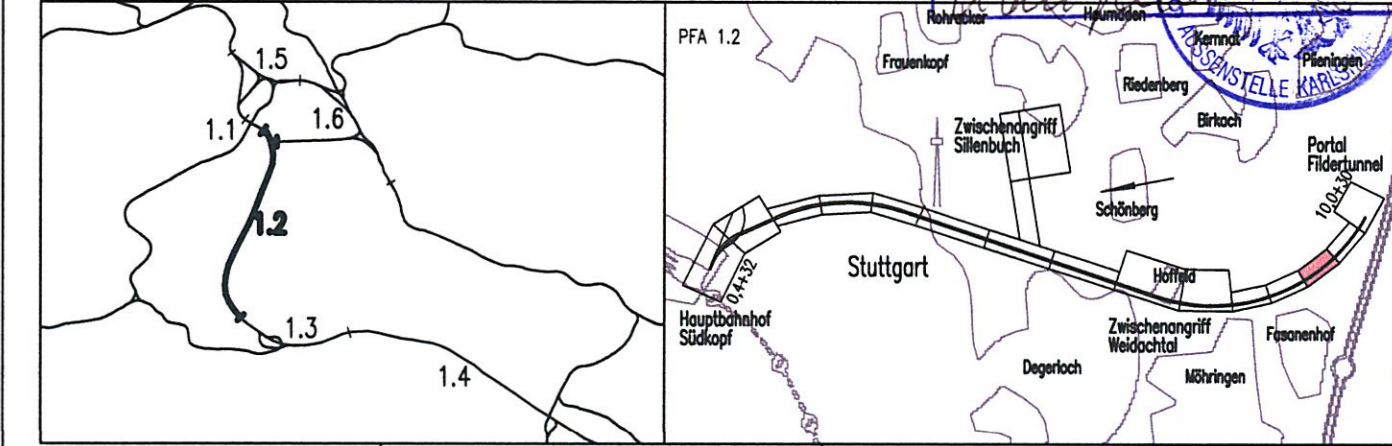

<b>Geographische Codierung</b> 1.2   1.2   0.0	<b>Blattschnittcodierung</b> 4813   HT   -   -	<b>Organisatorische Codierung</b> P   I   a   b   I   E   K   5   L   0   -
<b>Auftraggeber</b> DBProjekt GmbH Stuttgart 21 Wolfenstraße 20 70191 Stuttgart Tel. 07 11 / 2 27 85 - 0 Fax. 07 11 / 2 27 85 - 999	<b>Projektsteuerung</b> Drees & Sommer Infra Consult & Management GmbH Lautenschlagerstraße 2 70173 Stuttgart Tel. 07 11 / 22 29 33 - 10 Fax. 07 11 / 22 29 33 - 90	<b>Planer – bearbeitet im Auftrag der</b> DBProjekt GmbH Stuttgart 21 BLING / DE-Consult / FICHTNER Kronenstr. 36 70174 Stuttgart Tel. 0711 / 162 59 - 0 Fax. 0711 / 162 59 - 24
<b>Aufgestellt:</b> DE-Consult		<b>gez. Beyer</b> Stuttgart, 30.11.2001

**Leitungsbestands- und Verlegeplan**  
Lageplan km 8,854 ... 9,359  
Elektrizität/Steuerkabel

"Urheberschutz" – Alle Rechte bei der DBProjekt GmbH Stuttgart 21		Datum	Name
Gezeichnet		11/01	DNI
Bearbeiter		11/01	BLO
Maßstab		1:1000	
Freigabe DBProjekt GmbH Stuttgart 21		gez. Baur	
Datum:		10.12.2001	74-06
Ersatz für Plan-Nr.		Phase	Index
Ersatz durch		Plan-Nr.	
Anlage Planfeststellungsunterlagen		Anlage 8.1	
Blatt		6A von 8	

**Änderungsvermerke**

Index	Änderungen	Datum	Name
A	Nachrichtlicher Eintrag	18.08.2003	gez. Marquardt

**Genehmigungsvermerk – Eisenbahn-Bundesamt**

Datum	Genehmigungsvermerk	Name	Unterschrift