


Legende:

- Beweissicherungsgrenze
- Elektrizität/Steuerkabel Bestand
- x—x— Elektrizität/Steuerkabel Rückbau
- Elektrizität/Steuerkabel bauzeitliche Sicherung
- Elektrizität/Steuerkabel Neubau
- x—x— Planung alt, nach 1. Änderungsverfahren nicht mehr aktuell
- - - - - Planung nach 1. Änderungsverfahren

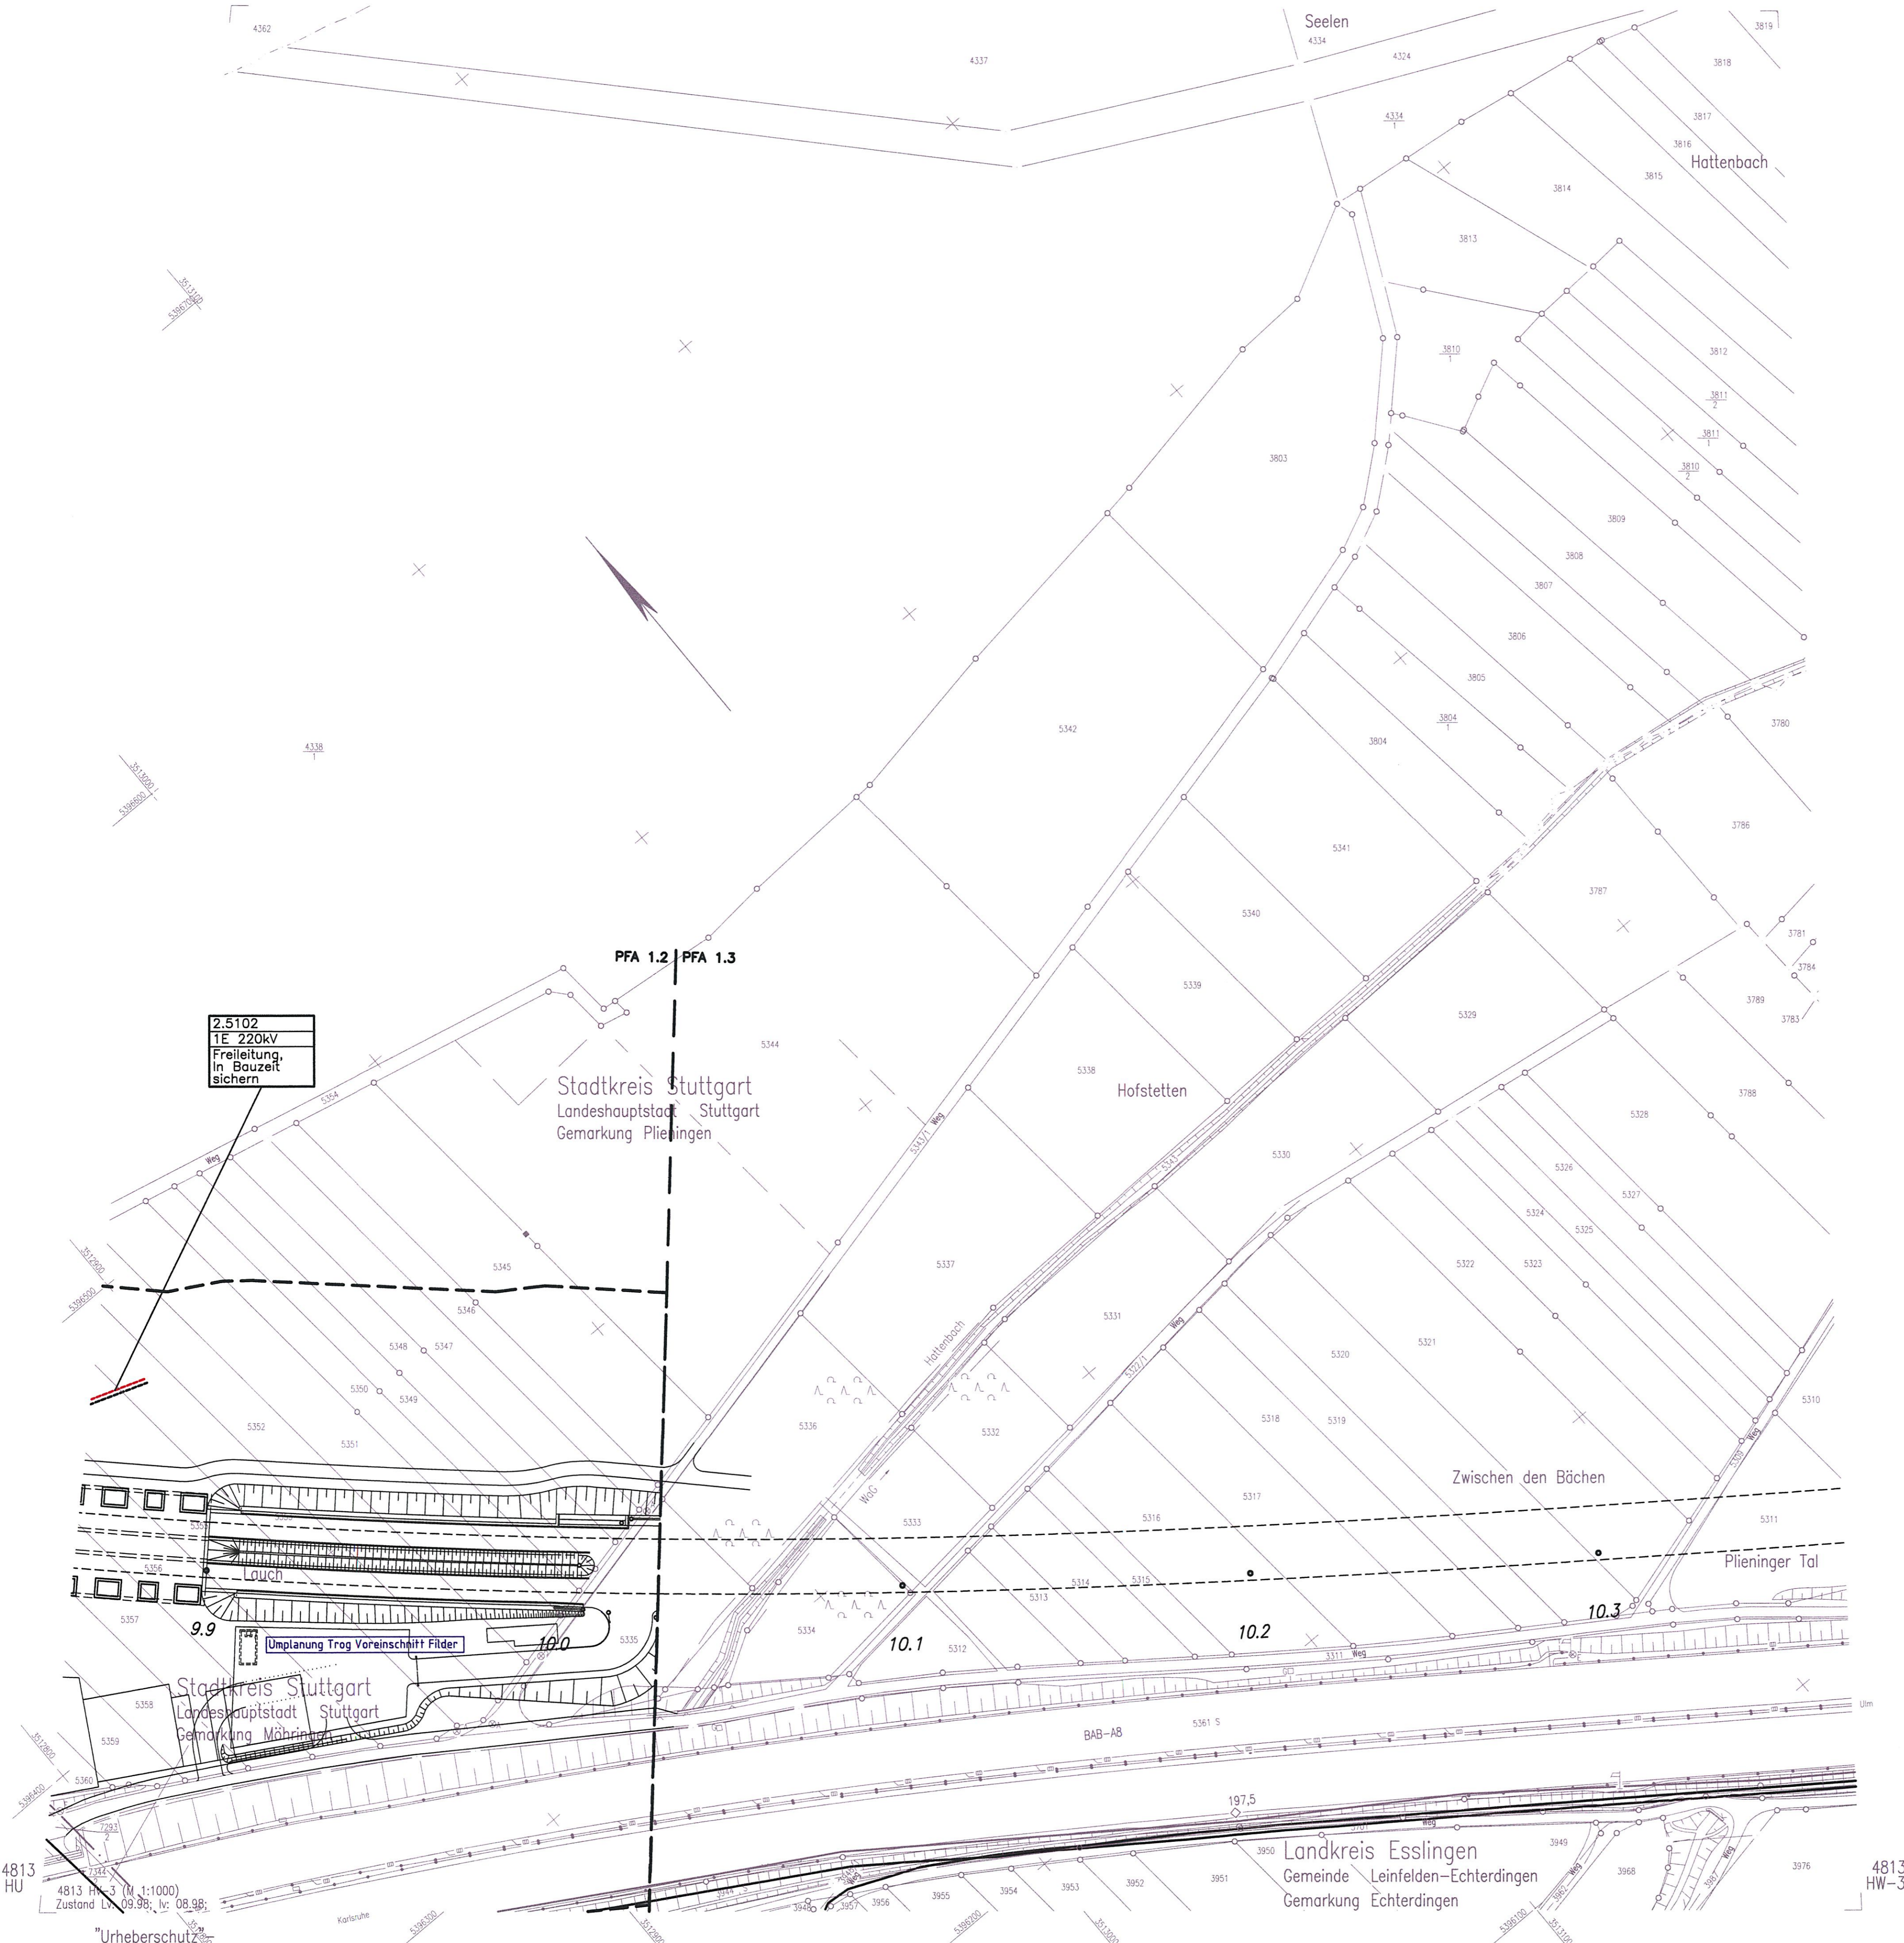

Kartengrundlage: ALK-Daten des Vermessungsamtes Plochingen
 Digitale Stadtkarte des Stadtmessungsamtes Stuttgart
 Für das Projekt Stuttgart 21 überarbeitet durch SEIB Ingenieur-Consult GmbH

Planfeststellungsabschnitt 1.2
 durch den Bundespräsidenten
 vom 19. Aug. 2005
 Az. 59160 PAB-PS 21-PFA 1.2

Planfeststellungsabschnitt 1.2 Fildertunnel
 Bauabschnitt km 0,432 - km 10,030

Geographische Codierung
 1.2 | 1 | 2 | 0 | 0

Blattschnittcodierung
 4 | 8 | 1 | 3 | H | V | - | 3 | -

Organisatorische Codierung
 P | 1 | a | b | l | E | K | 7 | L | 0 | -

Auftraggeber
 DBProjekt GmbH Stuttgart 21
 Wolfrumstraße 20
 70181 Stuttgart
 Tel. 07 11 / 2 27 85 - 0
 Fax. 07 11 / 2 27 85 - 999

Projektsteuerung
 Drees & Sommer
 Infra Consult & Management GmbH
 Ludwigsplatzstraße 2
 70173 Stuttgart
 Tel. 07 11 / 2 29 33 - 10
 Fax. 07 11 / 2 29 33 - 90

Planer - bearbeitet im Auftrag der
 DBProjekt GmbH Stuttgart 21
 BUNG / DE-Consult / FISCHER
 Kronenstr. 36
 70174 Stuttgart
 Tel. 07 11 / 182 59 - 0
 Fax. 07 11 / 182 59 - 24

Aufgestellt:
 DE-Consult
 gez. Beyer
 Stuttgart, 30.11.2001

Leitungsbestands- und Verlegeplan		Datum Name	
Lageplan km 9,862 ... 10,030 Elektrizität/Steuerkabel		Gezeichnet	11/01 DNI/SBL
		Bearbeitet	11/01 BLO
"Urheberschutz" - Alle Rechte bei der DBProjekt GmbH Stuttgart 21		Maßstab	1:1000
		Freigabe DBProjekt GmbH Stuttgart 21 gez. Bour Datum: 10.12.2001 74-08	
Änderungsvermerk		Ersetzt für Plan-Nr.	Phase Index
		Ersetzt durch Plan-Nr.	
Genehmigungsvermerk - Eisenbahn-Bundesamt		Anlage Planfeststellungsunterlagen	
		Anlage 8.1 Blatt 8A von 8	

K:\PROJEKT\349\SS\Planfestl\VFAL_2\Bauwerk\ANLAGE\ELEKTRO\ZEITPUNKTLING / Mod4
 01.10.2003 09:43:30
 01.10.2003 09:43:30

"Urheberschutz" alle Nutzungsrechte bei der DB AG