


Legende:

- Beweissicherungsgrenze
- - - Gasleitung, Bestand
- x-x-x- Gasleitung, Rückbau
- - - Gasleitung, bauzeitliche Sicherung
- - - Gasleitung, Neubau
- x-x-x- Planung alt, nach 1. Änderungsverfahren nicht mehr aktuell
- - - Planung nach 1. Änderungsverfahren

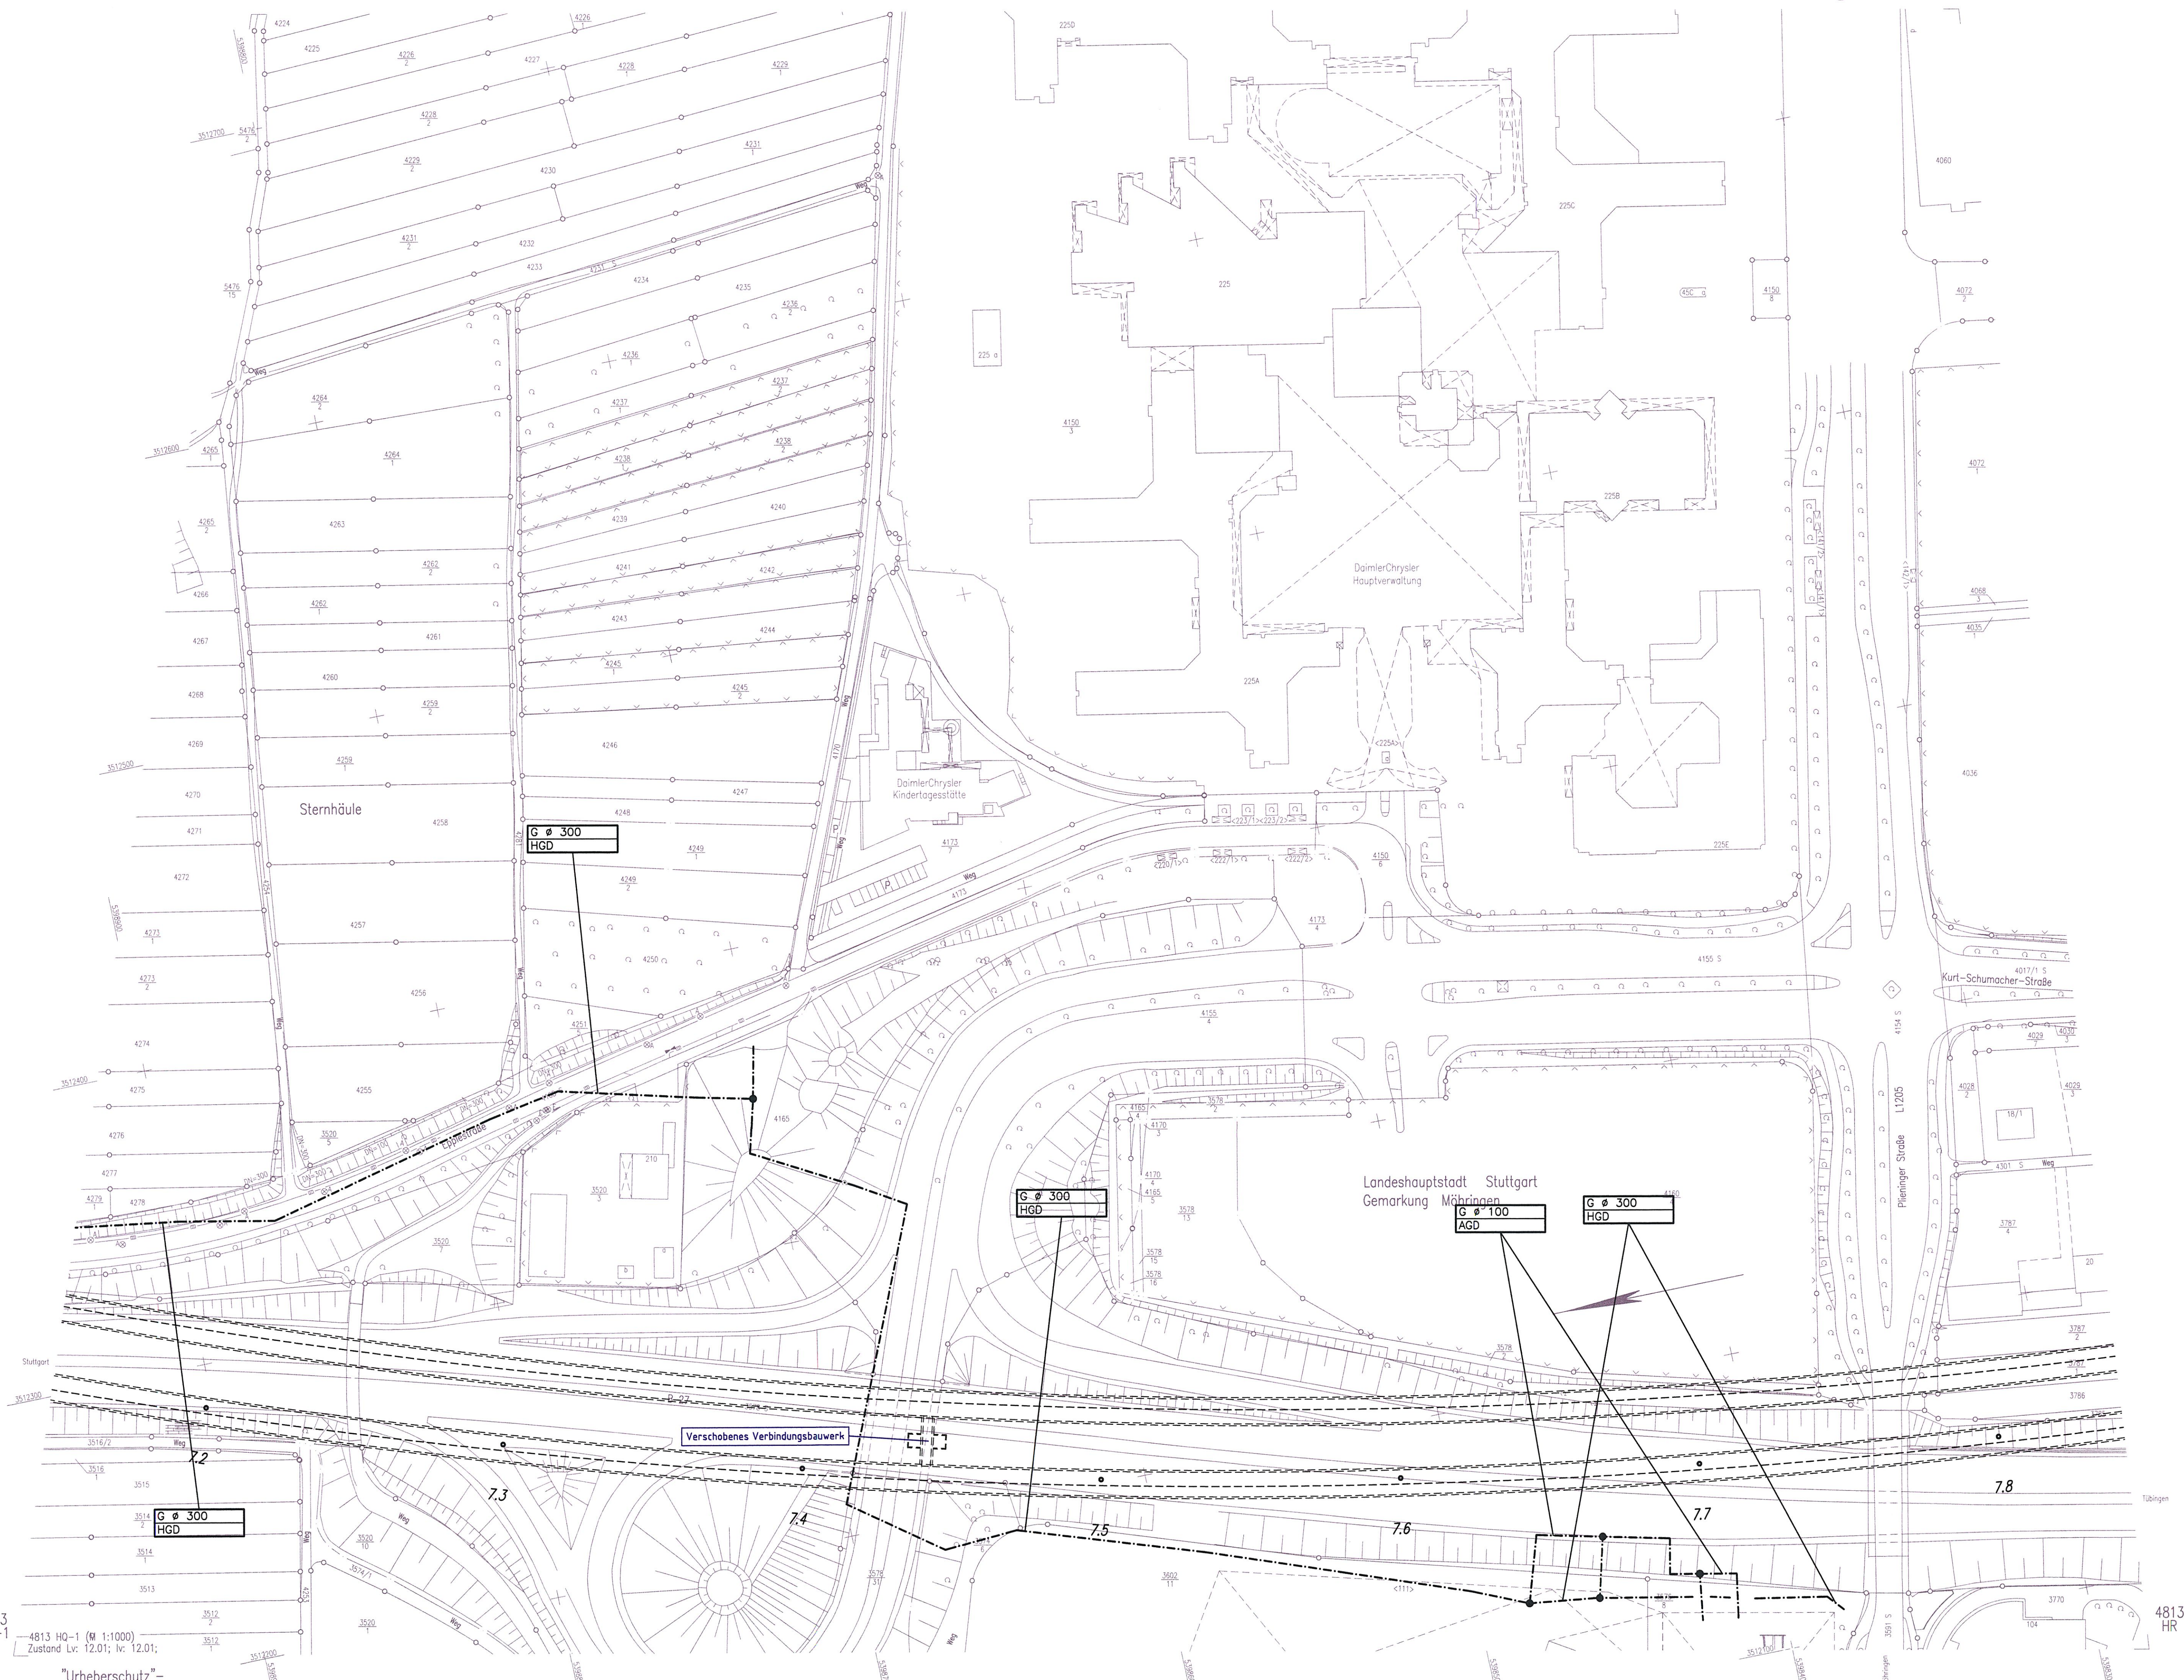

Kartengrundlage: Digitale Stadtkarte des Stadtmessungsamtes Stuttgart
 Für das Projekt Stuttgart 21 überarbeitet durch SEIB Ingenieur-Consult GmbH

Stuttgart 21
 DBProjekt
 Stuttgart 21

Deutsche Bahn
 DB

Planfestgestellt gemäß § 18 Abs. 1 AEG durch Bescheid vom 19. Aug. 2005
 Az.: 58160 PAP-PSZ1-PFA 1.2

Umgestaltung des Bahnknotens Stuttgart
 Ausbau- und Neubaustrecke Stuttgart – Augsburg
 Bereich Stuttgart – Wendingen mit Flughafenbindung

Planfeststellungsabschnitt 1.2 Fildertunnel
 Bauabschnitt km 0,432 – km 10,030

Geographische Codierung 1 2 1 2 D W	Blattschnittcodierung 4 8 1 3 H Q - 1	Organisatorische Codierung P 1 1 1 Q K 2 L	
Auftraggeber DBProjekt GmbH Stuttgart 21 Mollatstraße 20 70374 Stuttgart Tel. 07 11 / 2 27 85 - 0 Fax. 07 11 / 2 27 85 - 999	Projektsteuerung Dress & Sommer Infra Consult & Management GmbH Ludwigsplatz 2 70173 Stuttgart Tel. 07 11 / 22 28 33 - 10 Fax. 07 11 / 22 28 33 - 90	Planer - bearbeitet im Auftrag der DBProjekt GmbH Stuttgart 21 BUNG / DE-Consult / FICHTNER Königsplatz 36 70174 Stuttgart Tel. 0711 / 182 99 - 0 Fax. 0711 / 182 99 - 24	Aufgestellt: DE-Consult gez. Beyer Stuttgart, 30.11.2001

Leitungsbestands- und Verlegeplan		Datum	Name
Lageplan km 7,148 ... 7,842		Gezeichnet	11/01 EDR/SBL
Gasleitung		Bearbeiter	11/01 WBE
		Maßstab	1:1000
"Urheberschutz" - Alle Rechte bei der DBProjekt GmbH Stuttgart 21			
Änderungsvermerke		Freigabe DBProjekt GmbH Stuttgart 21	
Index	Änderungen	Datum	Name
A	Änderung technische Planung	18.08.2003	gez. Marquardt
		gez. Bour	
		Datum: 10.12.2001	
		Ersatz für Plan-Nr. 74-72	
		Ersetzt durch	
		Plan-Nr.	
Genehmigungsvermerk - Eisenbahn-Bundesamt			
Datum	Genehmigungsvermerk	Name	Unterschrift
		Anlage Planfeststellungsunterlagen	
		Anlage 8.2	
		Blatt 3A von 8	

K:\PROJEKT\3\00000\PlanfestVFA_3\Bauwerk\ANL\AGB\GAS\2003\GAS.DWG / Hoch
 05.08.2003 13:46 mitzer
 05.08.2003 13:46 mitzer

4813 HP-1
 -4813 HQ-1 (M 1:1000)
 Zustand Lv: 12.01; Iv: 12.01;
 "Urheberschutz" - alle Nutzungsrechte bei der DB AG