


K:\PROJEKT\340006\Planfest\PFAL_2\Blaudruck\LAN\AGE08\Wasser\2\2\FK3.DWG / Model
@15.06
11.08.2003 14:11 Hsattler

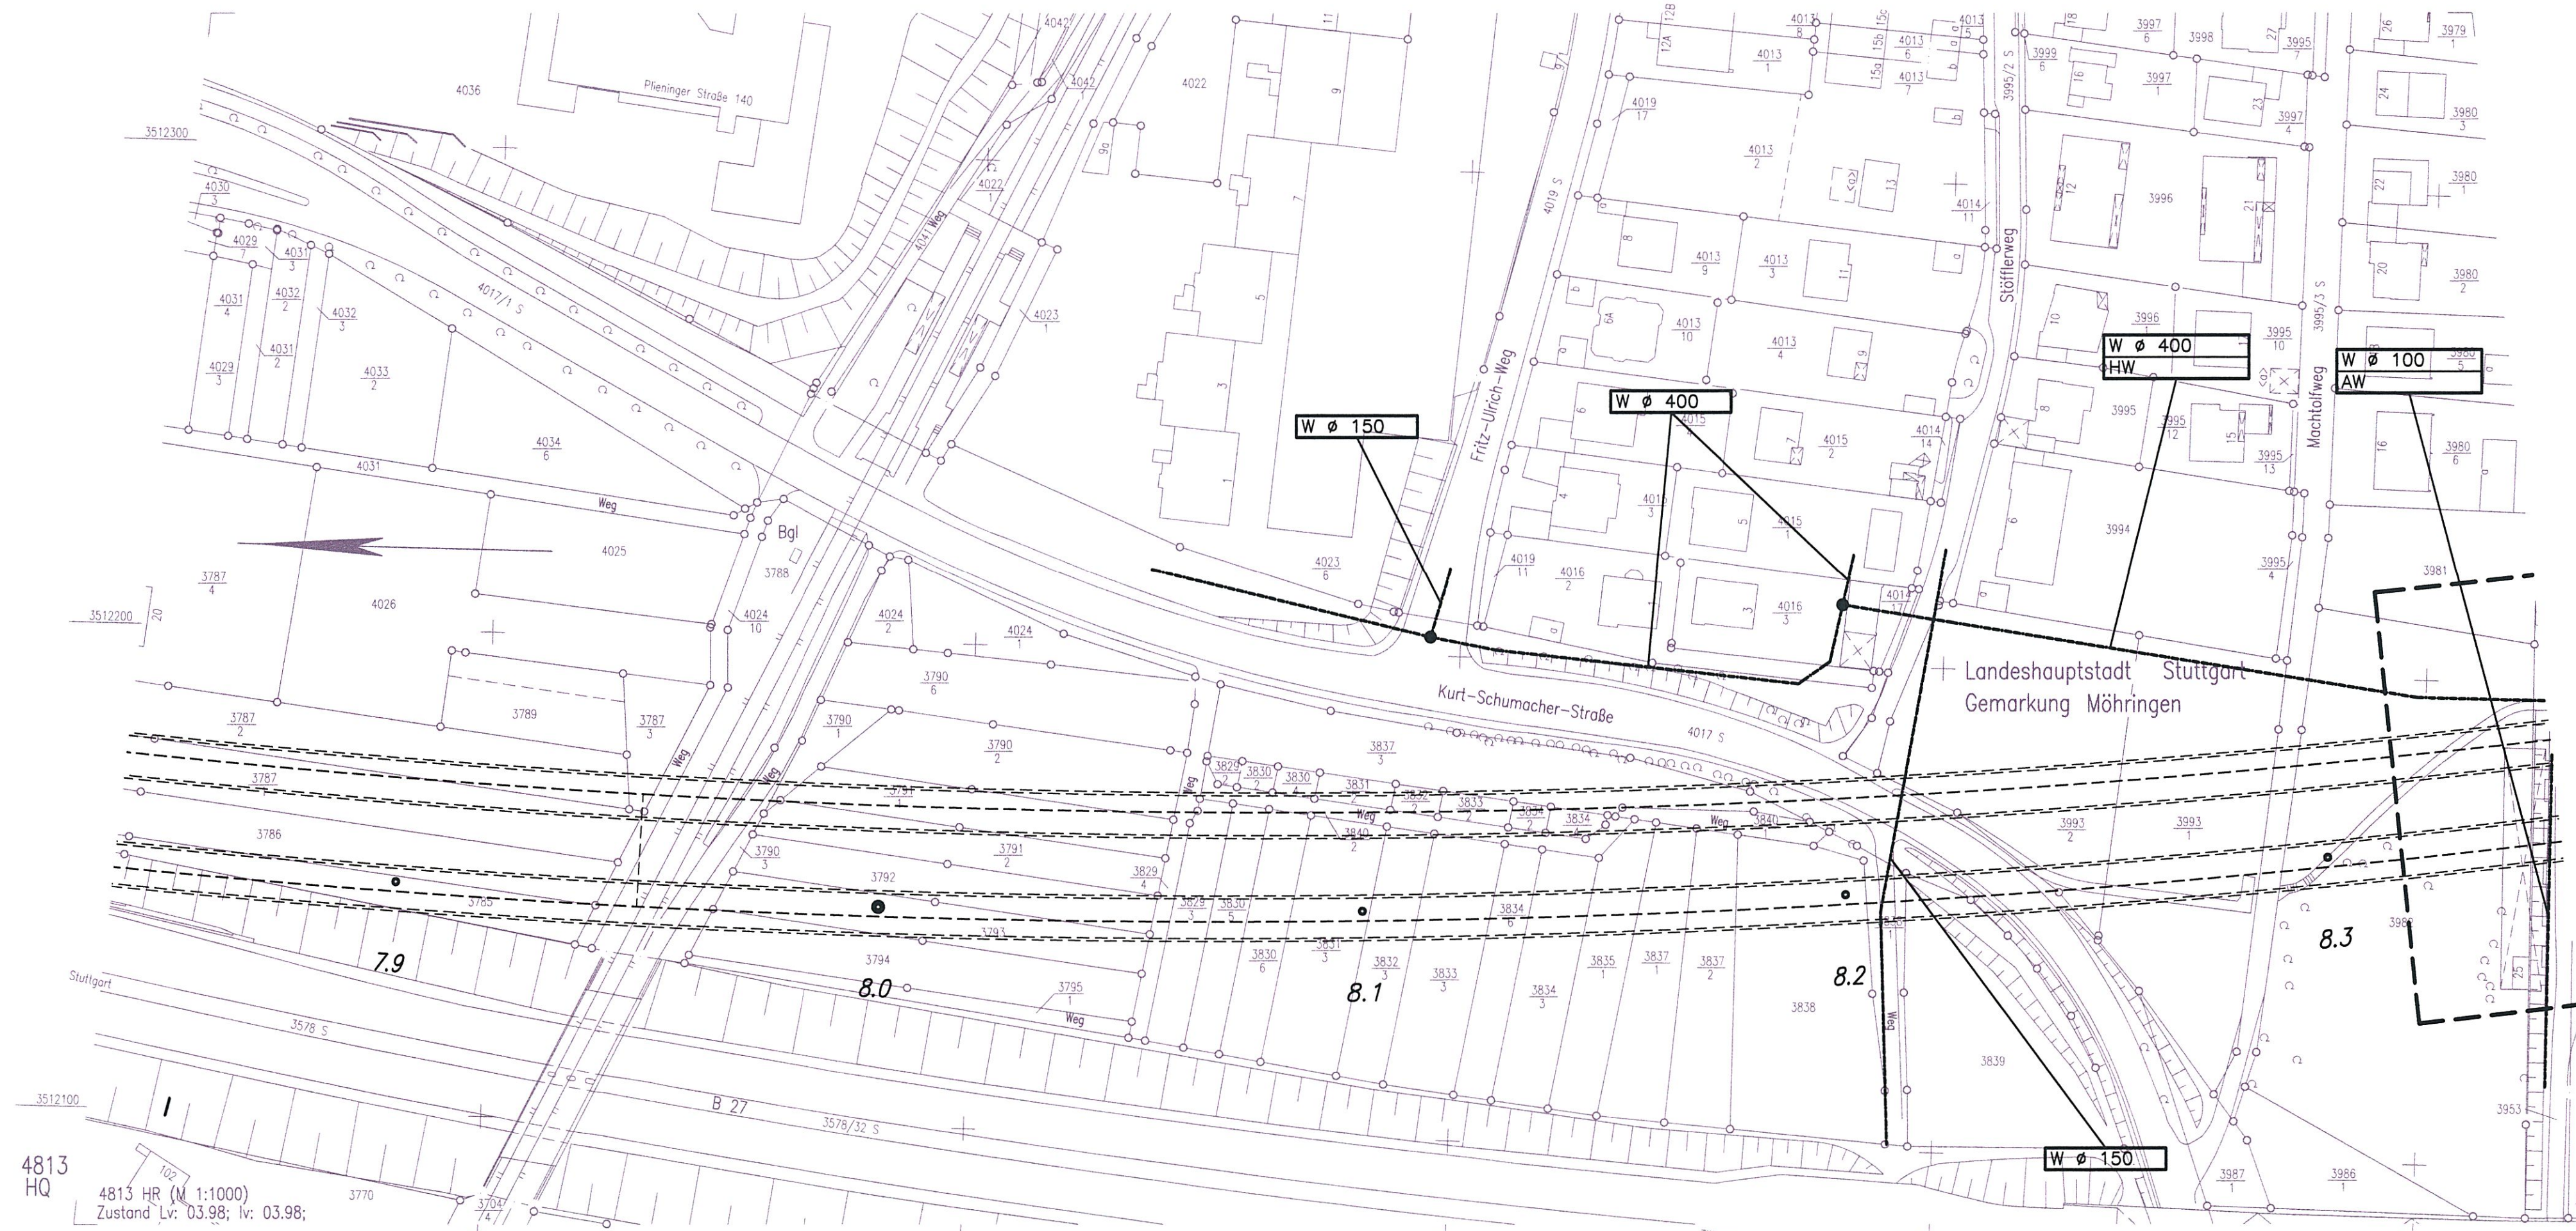

Legende:

- Beweissicherungsgrenze
- Wasserleitung


4813 HQ
4813 HR (M 1:1000)
Zustand Lx: 03.98; Iv: 03.98;
"Urheberschutz" – alle Nutzungsrechte bei der DB AG

Kartengrundlage: Digitale Stadtkarte des Stadtmessungsamtes Stuttgart
Für das Projekt Stuttgart 21 überarbeitet durch SEIB Ingenieur-Consult GmbH

Stuttgart **21** DBProjekt Stuttgart 21
Deutsche Bahn **DB**
Planfestgestellt gemäß § 18 Abs. 1 AEG durch Bescheid vom **19. Aug. 2005**
Az.: 53160 PAP-PS21-PFA-1-2
Eisenbahn-Bundesamt BUNDESAMT
Auftrag

Umgestaltung des Bahnknotens Stuttgart
Ausbau- und Neubaustrecke Stuttgart – Augsburg
Bereich Stuttgart–Wendlingen mit Flughafenanbindung

Planfeststellungsabschnitt 1.2 Fildertunnel
Baubabschnitt km 0,432 – km 10,030

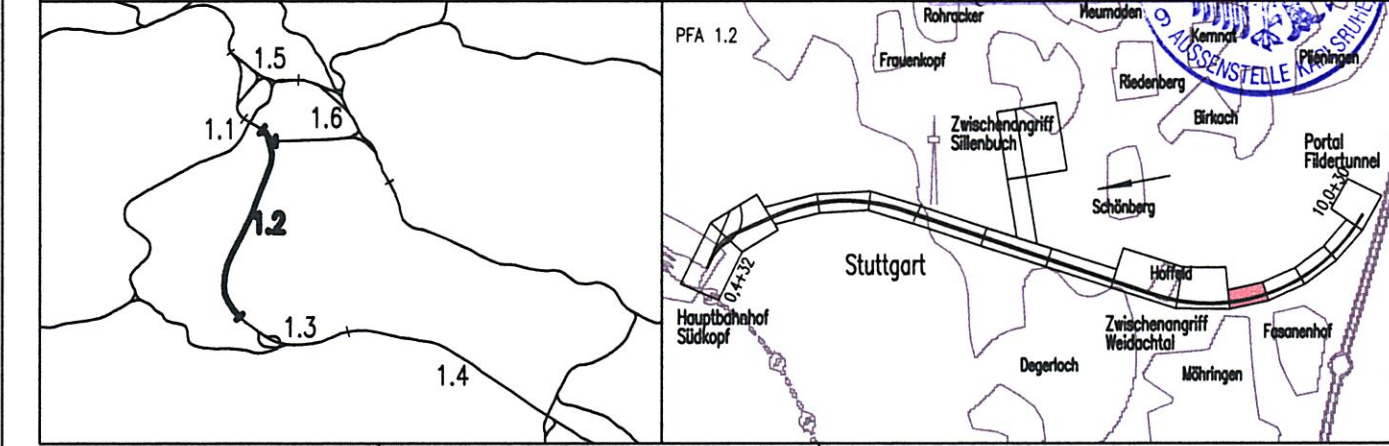

Geographische Codierung 1.2 1.2 0.0	Blattschnittcodierung 4813 HR - -	Organisatorische Codierung P I a b I W K 3 L 0 -
Auftraggeber DBProjekt GmbH Stuttgart 21 Wolfenstraße 20 70191 Stuttgart Tel. 07 11 / 2 27 85 - 0 Fax. 07 11 / 2 27 85 - 999	Projektsteuerung Drees & Sommer Infra Consult & Management GmbH Lautenschlagerstraße 2 70173 Stuttgart Tel. 07 11 / 22 29 33 - 10 Fax. 07 11 / 22 29 33 - 90	Planner – bearbeitet im Auftrag der DBProjekt GmbH Stuttgart 21 BLING / DE-Consult / FICHTNER Kronenstraße 36 70174 Stuttgart Tel. 0711 / 162 59 - 0 Fax. 0711 / 162 59 - 24
Aufgestellt: DE-Consult		gez. Beyer Stuttgart, 30.11.2001

Leitungsbestands- und Verlegeplan
Lageplan km 7,842 ... 8,348
Wasserleitung

"Urheberschutz" – Alle Rechte bei der DBProjekt GmbH Stuttgart 21

Index	Änderungen	Datum	Name

Genehmigungsvermerk – Eisenbahn-Bundesamt

Datum	Genehmigungsvermerk	Name	Unterschrift

Datum: 10.12.2001
Freigabe DBProjekt GmbH Stuttgart 21
gez. Baur
Ersatz für Plan-Nr. Phase Index
Ersetzt durch Plan-Nr.
Anlage Planfeststellungsunterlagen
Anlage **8.3**
Blatt **4** von **8**