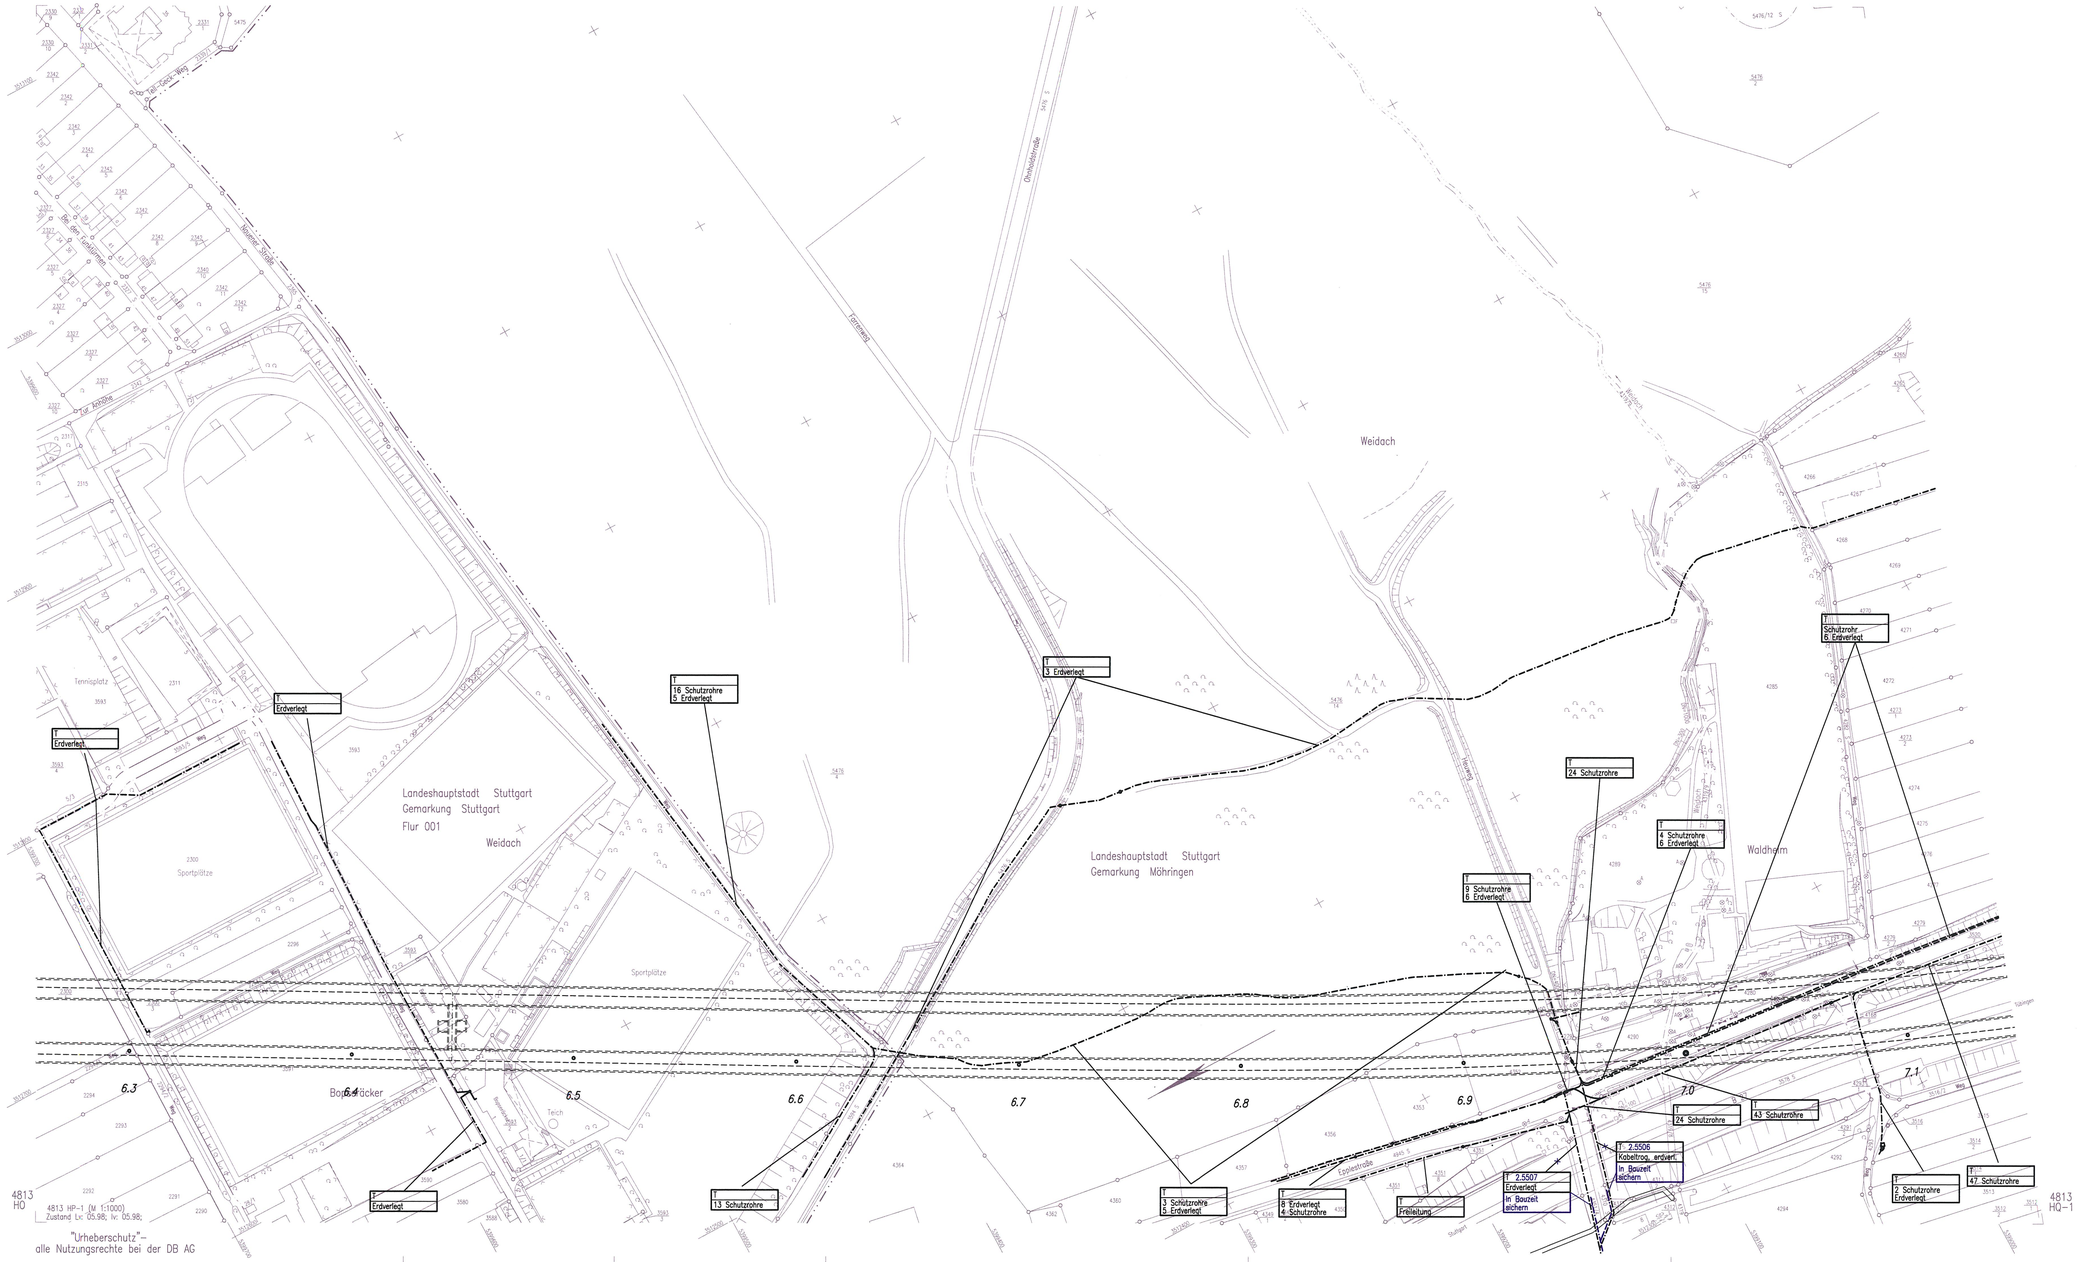
Landeshauptstadt Stuttgart
Gemarkung Stuttgart
Flur 001
Weidach
Landeshauptstadt Stuttgart
Gemarkung Möhringen
Weidach
Waldheim
Bopser Äcker
Sportplätze
Tennisplatz
Teich
