


Legende:

	Be Weissicherungsgrenze
	Fernmeldeleitung Bestand
	Fernmeldeleitung Rückbau
	Fernmeldeleitung bauzeitliche Sicherung
	Fernmeldeleitung Neubau
	Planung alt, nach 1. Änderungsverfahren nicht mehr aktuell
	Planung nach 1. Änderungsverfahren

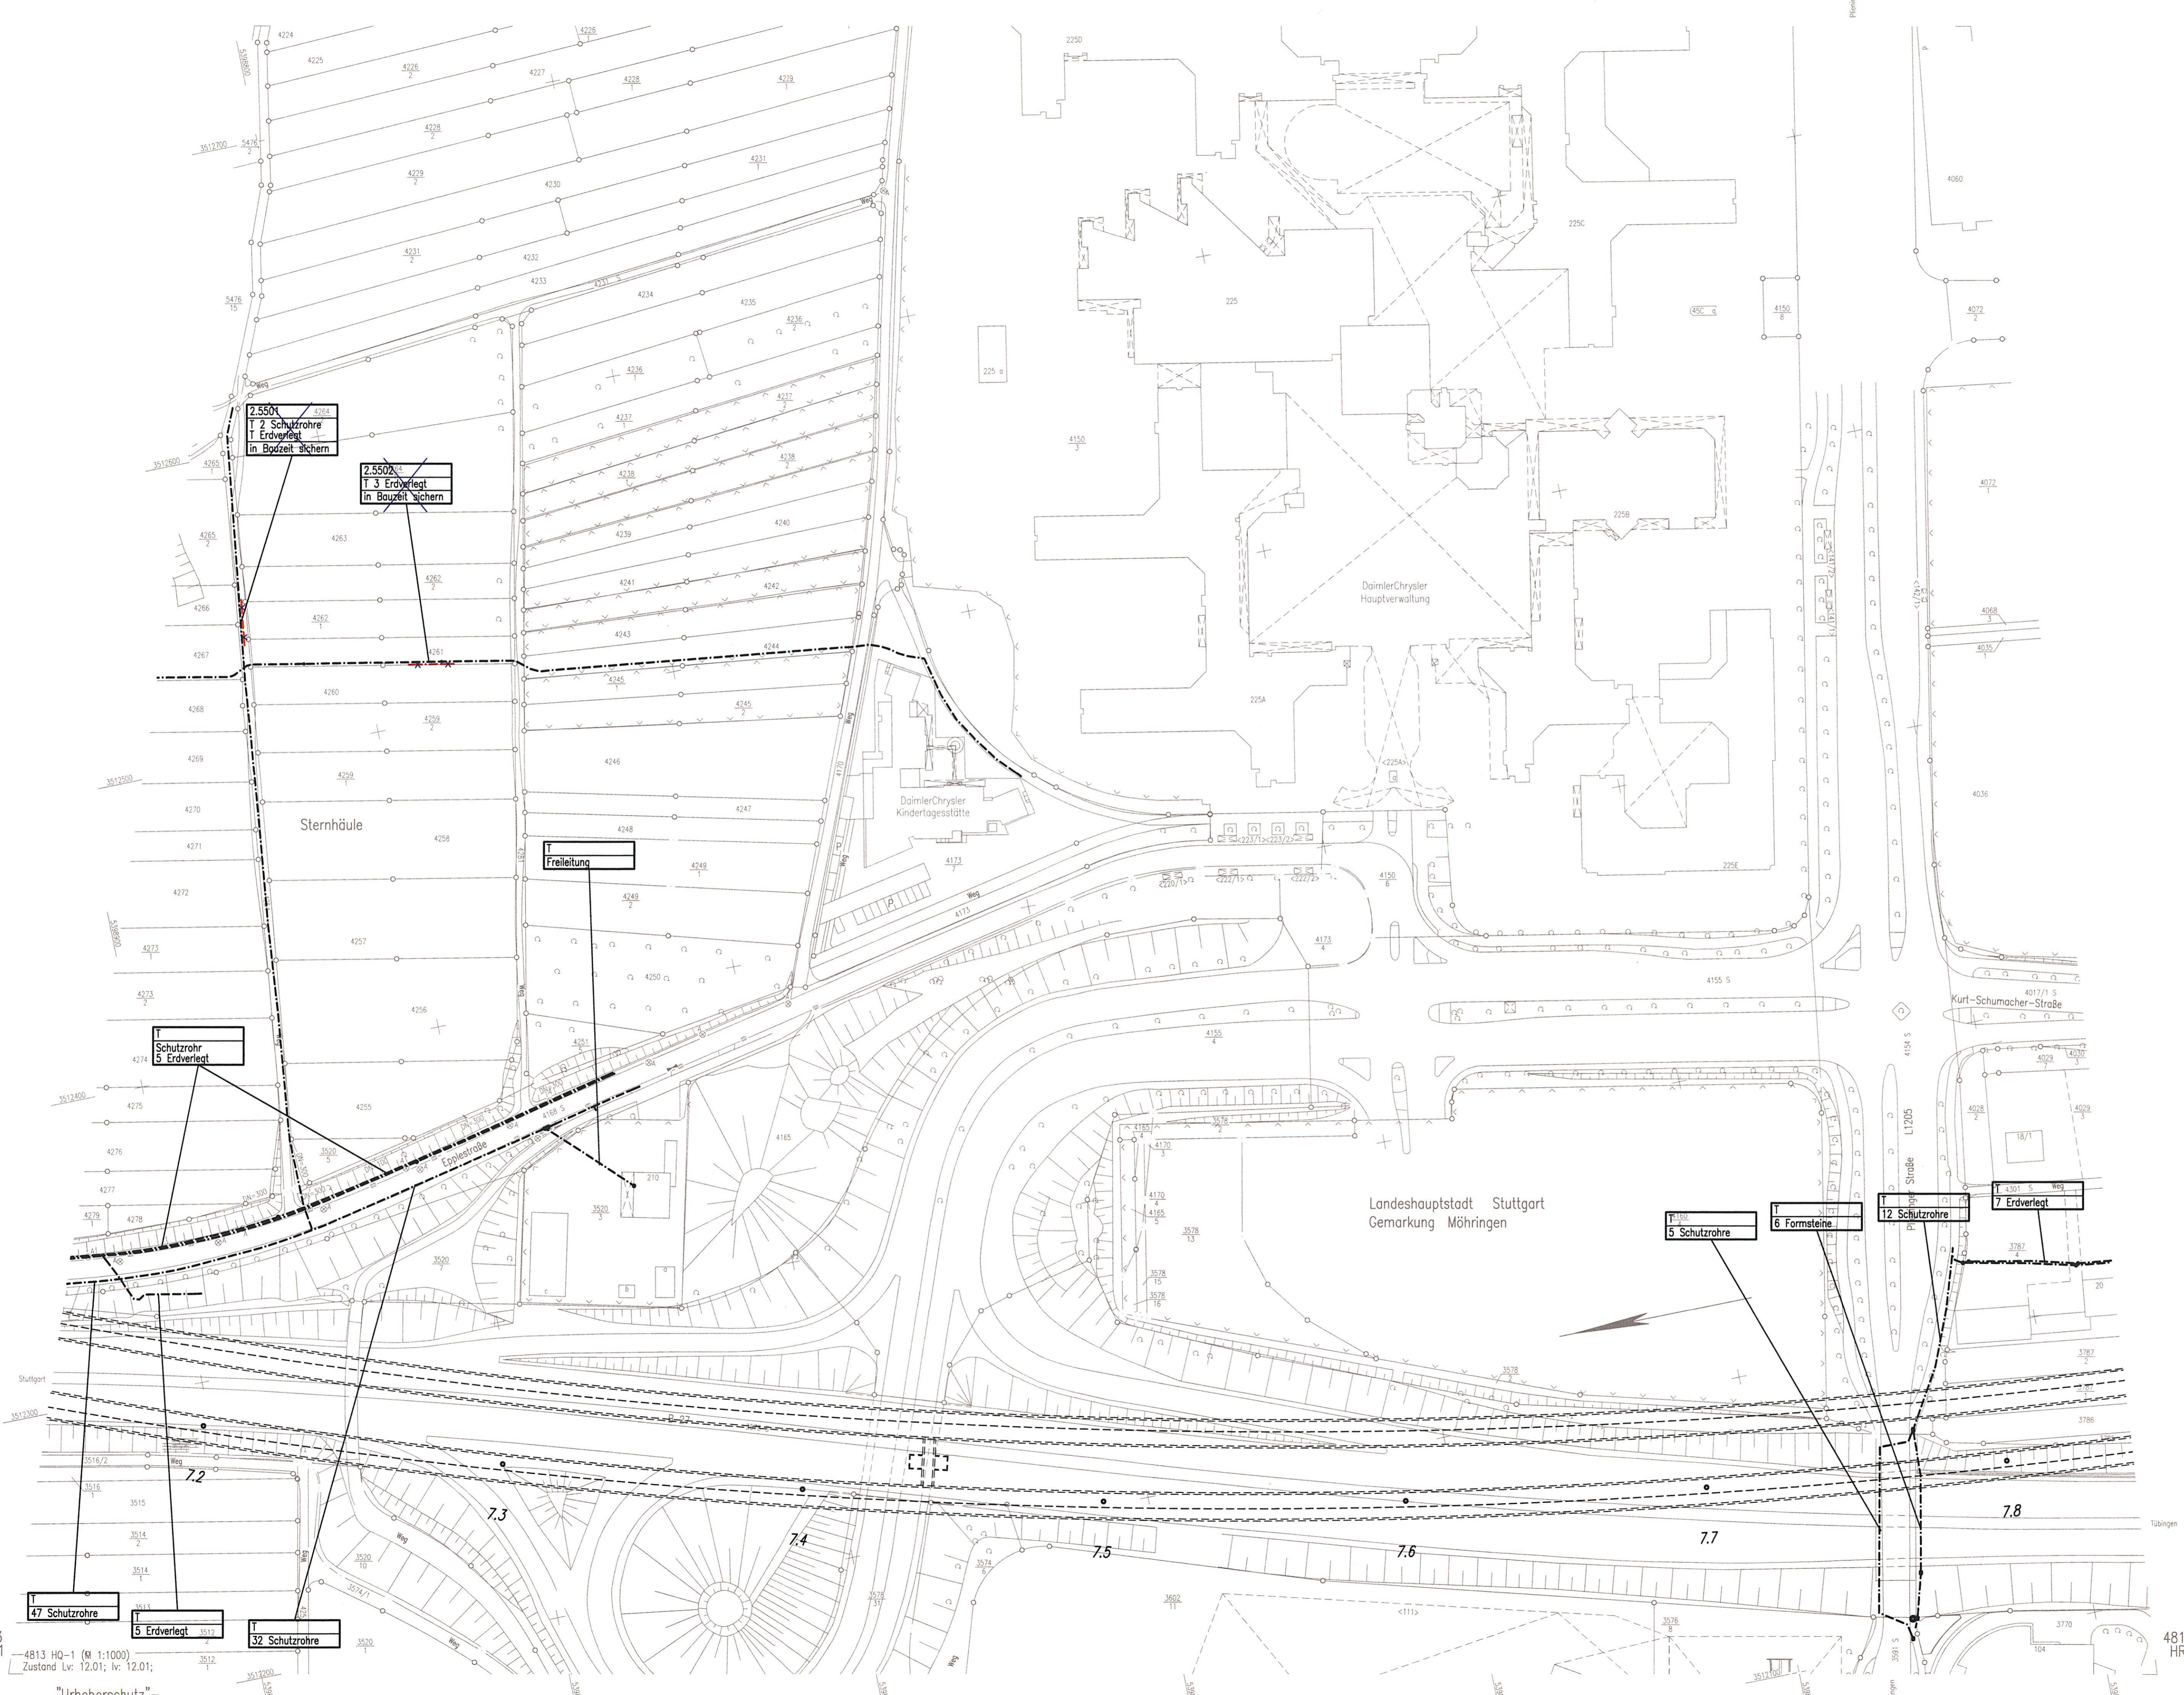

Kartengrundlage: Digitale Stadtkarte des Stadtmesungsamtes Stuttgart
 Für das Projekt Stuttgart 21 überarbeitet durch SEIB Ingenieur-Consult GmbH

Planfestgest. gemäß § 1 AEG durch Beschluss vom 19. Aug. 2005
 Az.: 58160-PAR-RS21-PFA 1-2
 Eisenbahn-Bundesamt
 Ast. Karlsruhe/Stuttgart
 im Auftrag

Umgestaltung des Bahnknotens Stuttgart
 Ausbau- und Neubaustrecke Stuttgart – Augsburg
 Bereich Stuttgart–Wendlingen mit Flughafenanbindung

Planfeststellungsabschnitt 1.2 Fildertunnel
 Bauabschnitt km 0,432 – km 10,030

Geographische Codierung		Blattschnittcodierung		Organisatorische Codierung	
1.2	1.2	0.0	4.8	1.3	HQ-1
Auftraggeber		Projektsteuerung		Planner - bearbeitet im Auftrag der	
DBProjekt GmbH Stuttgart 21		Dress & Sommer		DBProjekt GmbH Stuttgart 21	
Wolfsstraße 20		Infa Consult & Management GmbH		Büro / DE-Consult / FICHER	
70174 Stuttgart		70174 Stuttgart		Königsstraße 36	
Tel. 07 11 / 2 27 85 - 0		Tel. 07 11 / 22 29 33 - 10		Tel. 07 11 / 182 59 - 0	
Fax. 07 11 / 2 27 85 - 999		Fax. 07 11 / 22 29 33 - 90		Fax. 07 11 / 182 59 - 24	
				Aufgestellt: gez. Beyer Stuttgart, 30.11.2001	

Leitungsbestands- und Verlegeplan		Lageplan km 7,148 ... 7,842		Datum Name	
Fernmeldeleitung				08/03 KVO	
Maßstab				1:1000	
"Urheberschutz" – Alle Rechte bei der DBProjekt GmbH Stuttgart 21				Freigabe DBProjekt GmbH Stuttgart 21	
Änderungsvermerke		Index		gez. Baur	
A Wegfall ZA Weisdachtl		18.08.2003 gez. Marquart		Datum: 10.12.2001 74-40	
Genehmigungsvermerk – Eisenbahn-Bundesamt		Anlage Planfeststellungsunterlagen		Ersatz für Plan-Nr. ersetzt durch Plan-Nr.	
Datum Genehmigungsvermerk Name Unterschrift		Anlage 8.5		Blatt 3A von 8	

K:\PROJEKT\Stuttgart21\Planfeststg\PFA_1\Baubestand\LAN_AEG\Baubestand\BDF\PFAZ_DWG / Modif
 08.06.06
 26.09.2003 08:51 merter

4813 HP-1
 -4813 HQ-1 (M 1:1000)
 Zustand Lv. 12.01; lv. 12.01;
 "Urheberschutz" –
 alle Nutzungsrechte bei der DB AG