


**Legende:**

- Beweissicherungsgrenze
- Fernmeldeleitung Bestand
- x-x-x- Fernmeldeleitung Rückbau
- x-x-x- Fernmeldeleitung bauzeitliche Sicherung
- x-x-x- Fernmeldeleitung Neubau
- x-x-x- Planung alt, nach 1. Änderungsverfahren nicht mehr aktuell
- x-x-x- Planung nach 1. Änderungsverfahren

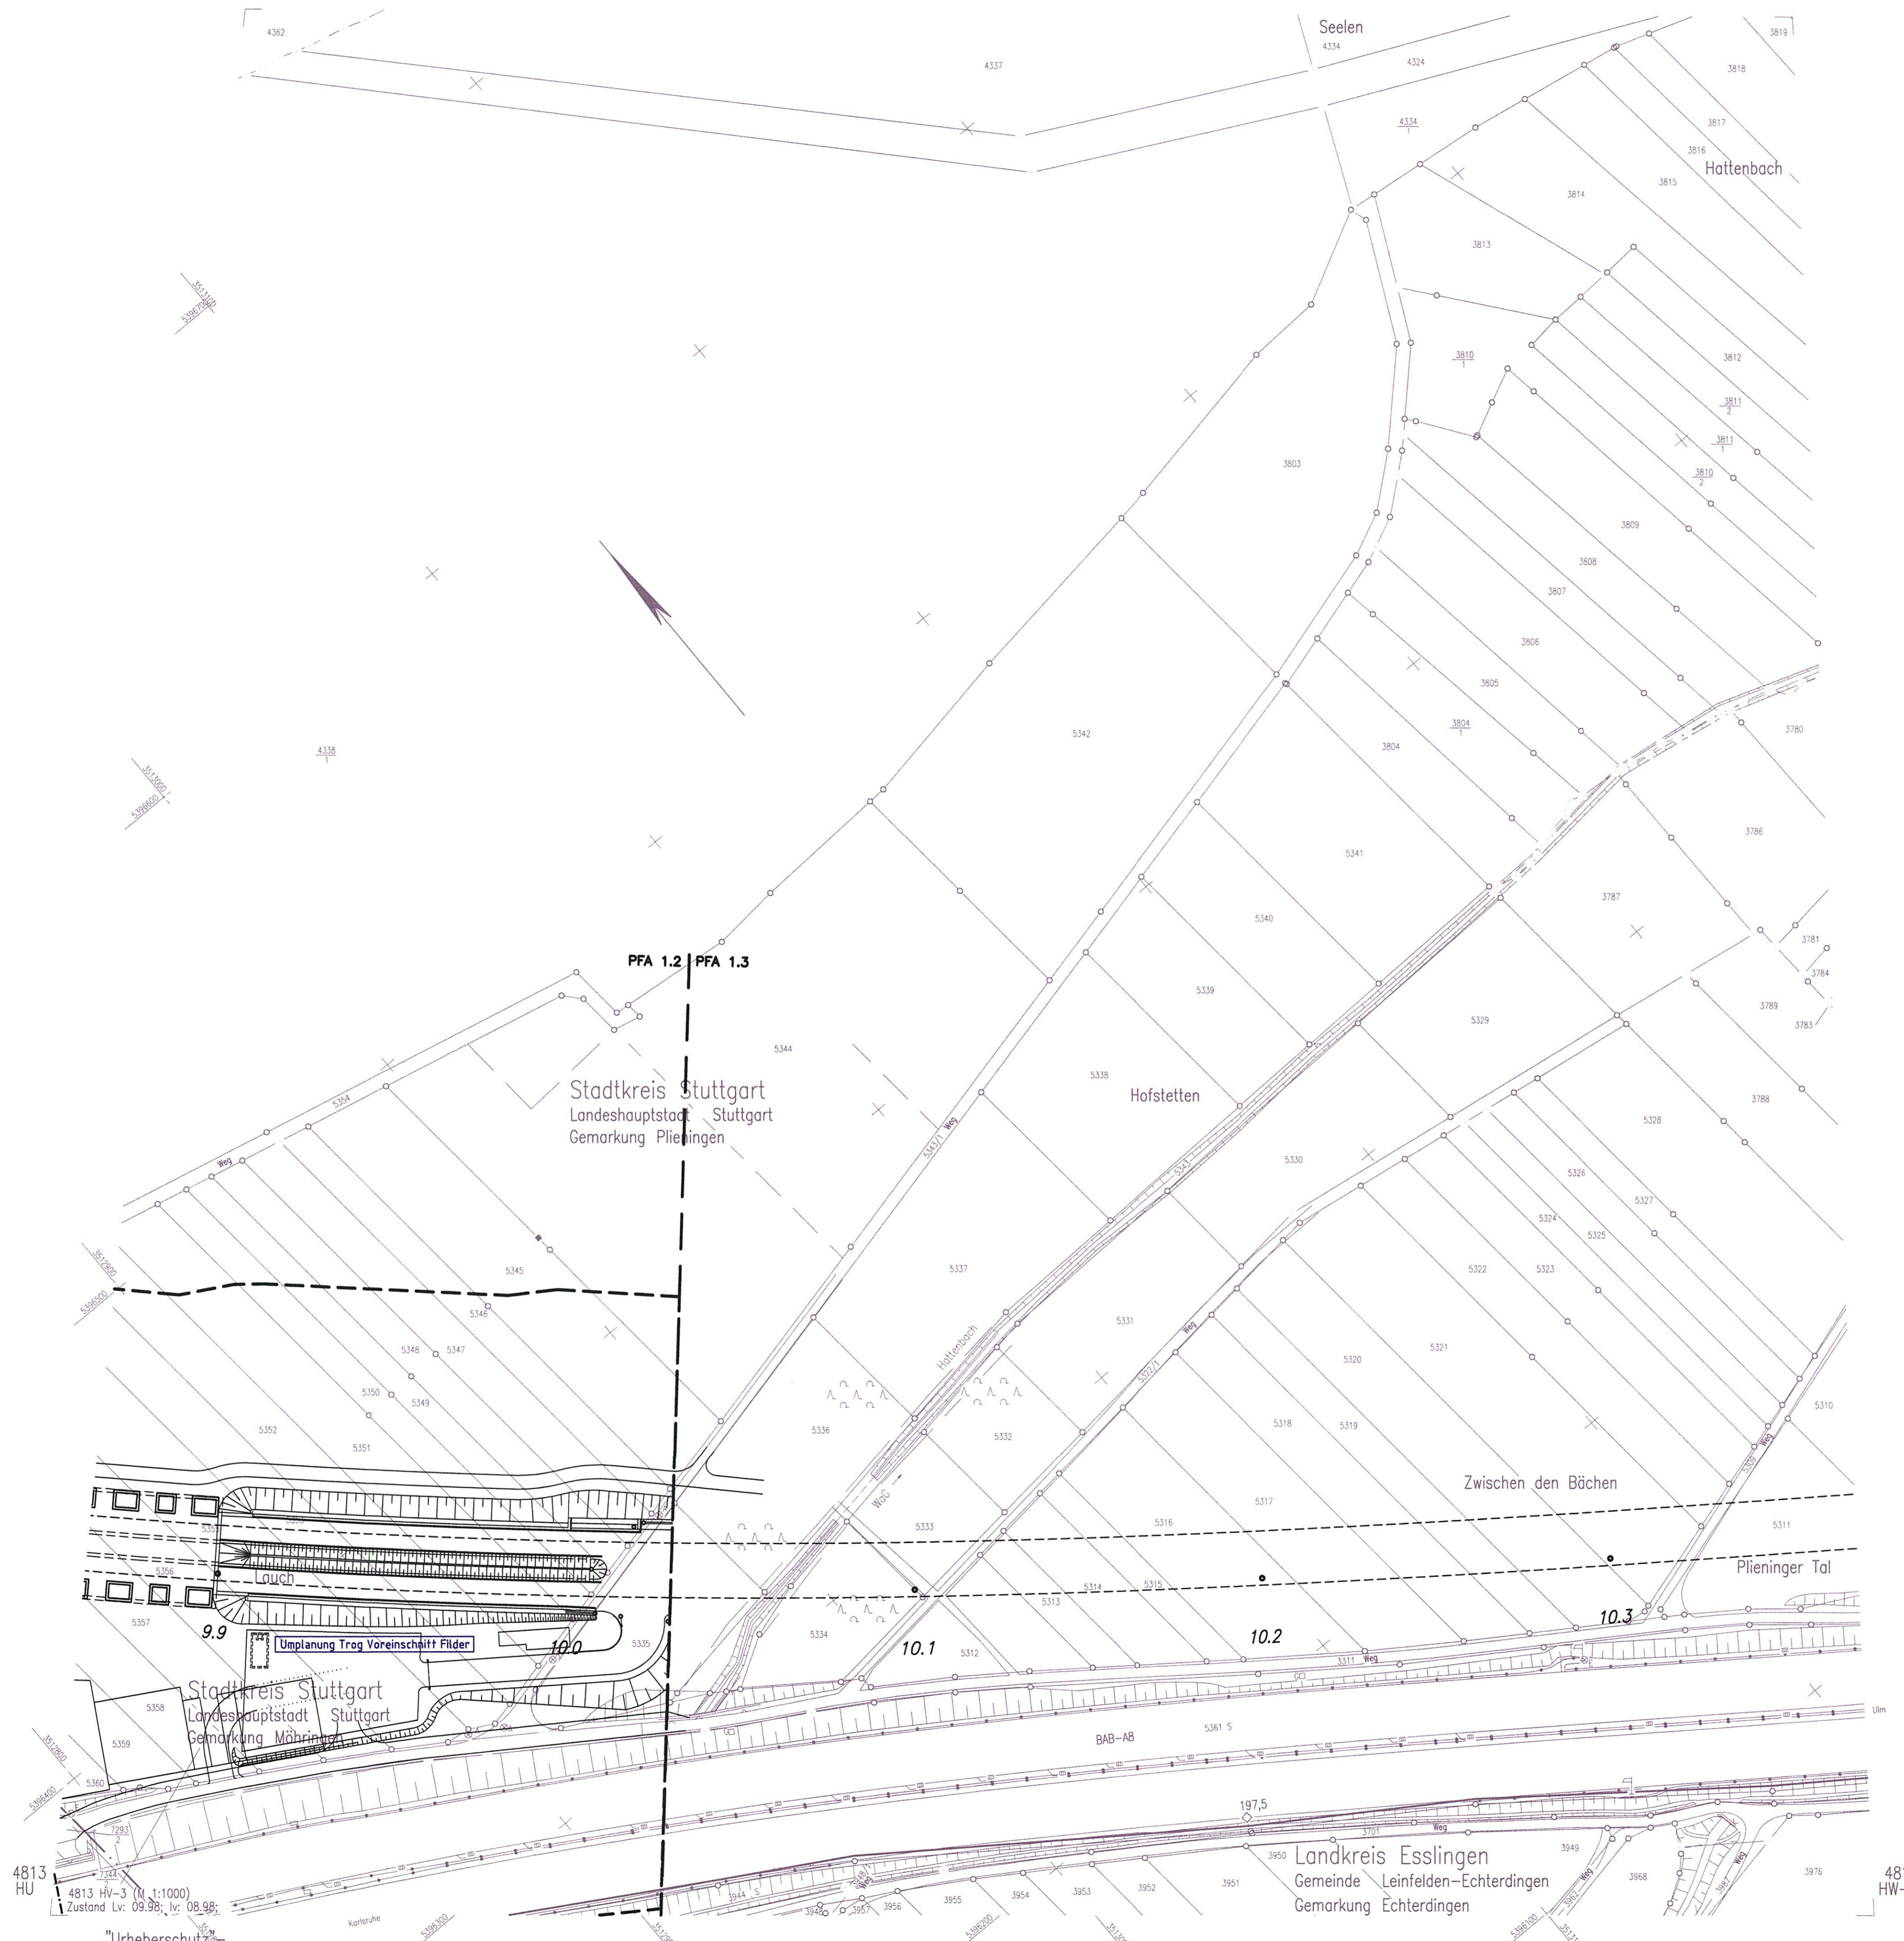

Kartengrundlage: ALK-Daten des Vermessungsamtes Plochingen  
 Digitale Stadtkarte des Stadtmessungsamtes Stuttgart  
 Für das Projekt Stuttgart 21 überarbeitet durch SEIB Ingenieur-Consult GmbH

Planfestgestellt gemäß § 18 Abs. 1 AEG durch Beschluss vom 19. Aug. 2005  
 Az.: 59160 PAP-PS 21-PFA 1.2  
 Eisenbahn-Bundesamt  
 Assl. Karlsruhe-Stuttgart

**Umgestaltung des Bahnknotens Stuttgart**  
 Ausbau- und Neubaustrecke Stuttgart – Augsburg  
 Bereich Stuttgart–Wendlingen mit Flughafenbindung

**Planfeststellungsabschnitt 1.2 Fildertunnel**  
 Bauabschnitt km 0,432 – km 10,030

<b>Geographische Codierung</b> 1.2   1.2   0.0	<b>Blattschnittcodierung</b> 4   8   1   3   HV   -   3   -	<b>Organisatorische Codierung</b> P   I   a   b   i   D   K   7   L   0   -
<b>Auftraggeber</b> DBProjekt GmbH Stuttgart 21 Wolframstraße 20 70191 Stuttgart Tel. 07 11 / 2 27 85 - 0 Fax. 07 11 / 2 27 85 - 999	<b>Projektsteuerung</b> Drees & Sommer Infra-Consult & Management GmbH Ludwigsplatz 2 70173 Stuttgart Tel. 07 11 / 2 27 85 - 10 Fax. 07 11 / 2 29 33 - 90	<b>Planer – bearbeitet im Auftrag der DBProjekt GmbH Stuttgart 21</b> BUNG / DE-Consult / FOIMER Koenigsstraße 36 70174 Stuttgart Tel. 0711 / 162 59 - 0 Fax. 0711 / 162 59 - 24
<b>Aufgestellt:</b> gez. Beyer Stuttgart, 30.11.2001		<b>DE-Consult</b>

<b>Leitungsbestands- und Verlegeplan</b>		Datum	Name																				
Lageplan km 9,862 ... 10,030		Gezeichnet	11/01 DNI/SBL																				
Fernmeldeleitung		Bearbeiter	11/01 BLO																				
Maßstab		1:1000																					
"Urheberschutz" – Alle Rechte bei der DBProjekt GmbH Stuttgart 21		Freigabe DBProjekt GmbH Stuttgart 21																					
Änderungsvermerke		gez. Bau																					
<table border="1" style="width: 100%; border-collapse: collapse;"> <thead> <tr> <th>Index</th> <th>Änderungen</th> <th>Datum</th> <th>Name</th> </tr> </thead> <tbody> <tr> <td>A</td> <td>Änderung technische Planung</td> <td>18.08.2003</td> <td>gez. Marquardt</td> </tr> <tr> <td> </td> <td> </td> <td> </td> <td> </td> </tr> </tbody> </table>		Index	Änderungen	Datum	Name	A	Änderung technische Planung	18.08.2003	gez. Marquardt													Datum:	10.12.2001
Index	Änderungen	Datum	Name																				
A	Änderung technische Planung	18.08.2003	gez. Marquardt																				
Genehmigungsvermerk – Eisenbahn-Bundesamt		Ersetzt durch	74-45																				
<table border="1" style="width: 100%; border-collapse: collapse;"> <thead> <tr> <th>Datum</th> <th>Genehmigungsvermerk</th> <th>Name</th> <th>Unterschrift</th> </tr> </thead> <tbody> <tr> <td> </td> <td> </td> <td> </td> <td> </td> </tr> </tbody> </table>		Datum	Genehmigungsvermerk	Name	Unterschrift					Ersetzt durch													
Datum	Genehmigungsvermerk	Name	Unterschrift																				
Anlage Planfeststellungsunterlagen		Anlage <b>8.5</b>																					
Blatt <b>8A</b> von <b>8</b>																							

K:\PROJEKT\340066\A\Planfestl\PFA\_2\Blaudruck\ANLAGE\8\Fernmelde\2012\PKT.DWG / Model  
 01.10.2003 10:55 Märker @ 65,96

4813 HU  
 4813 HV-3 (M 1:1000)  
 Zustand Lr. 09.98; lv. 08.98;  
 "Urheberschutz" – alle Nutzungsrechte bei der DB AG