



# Lageplan Zwischenangriff Weidachtal

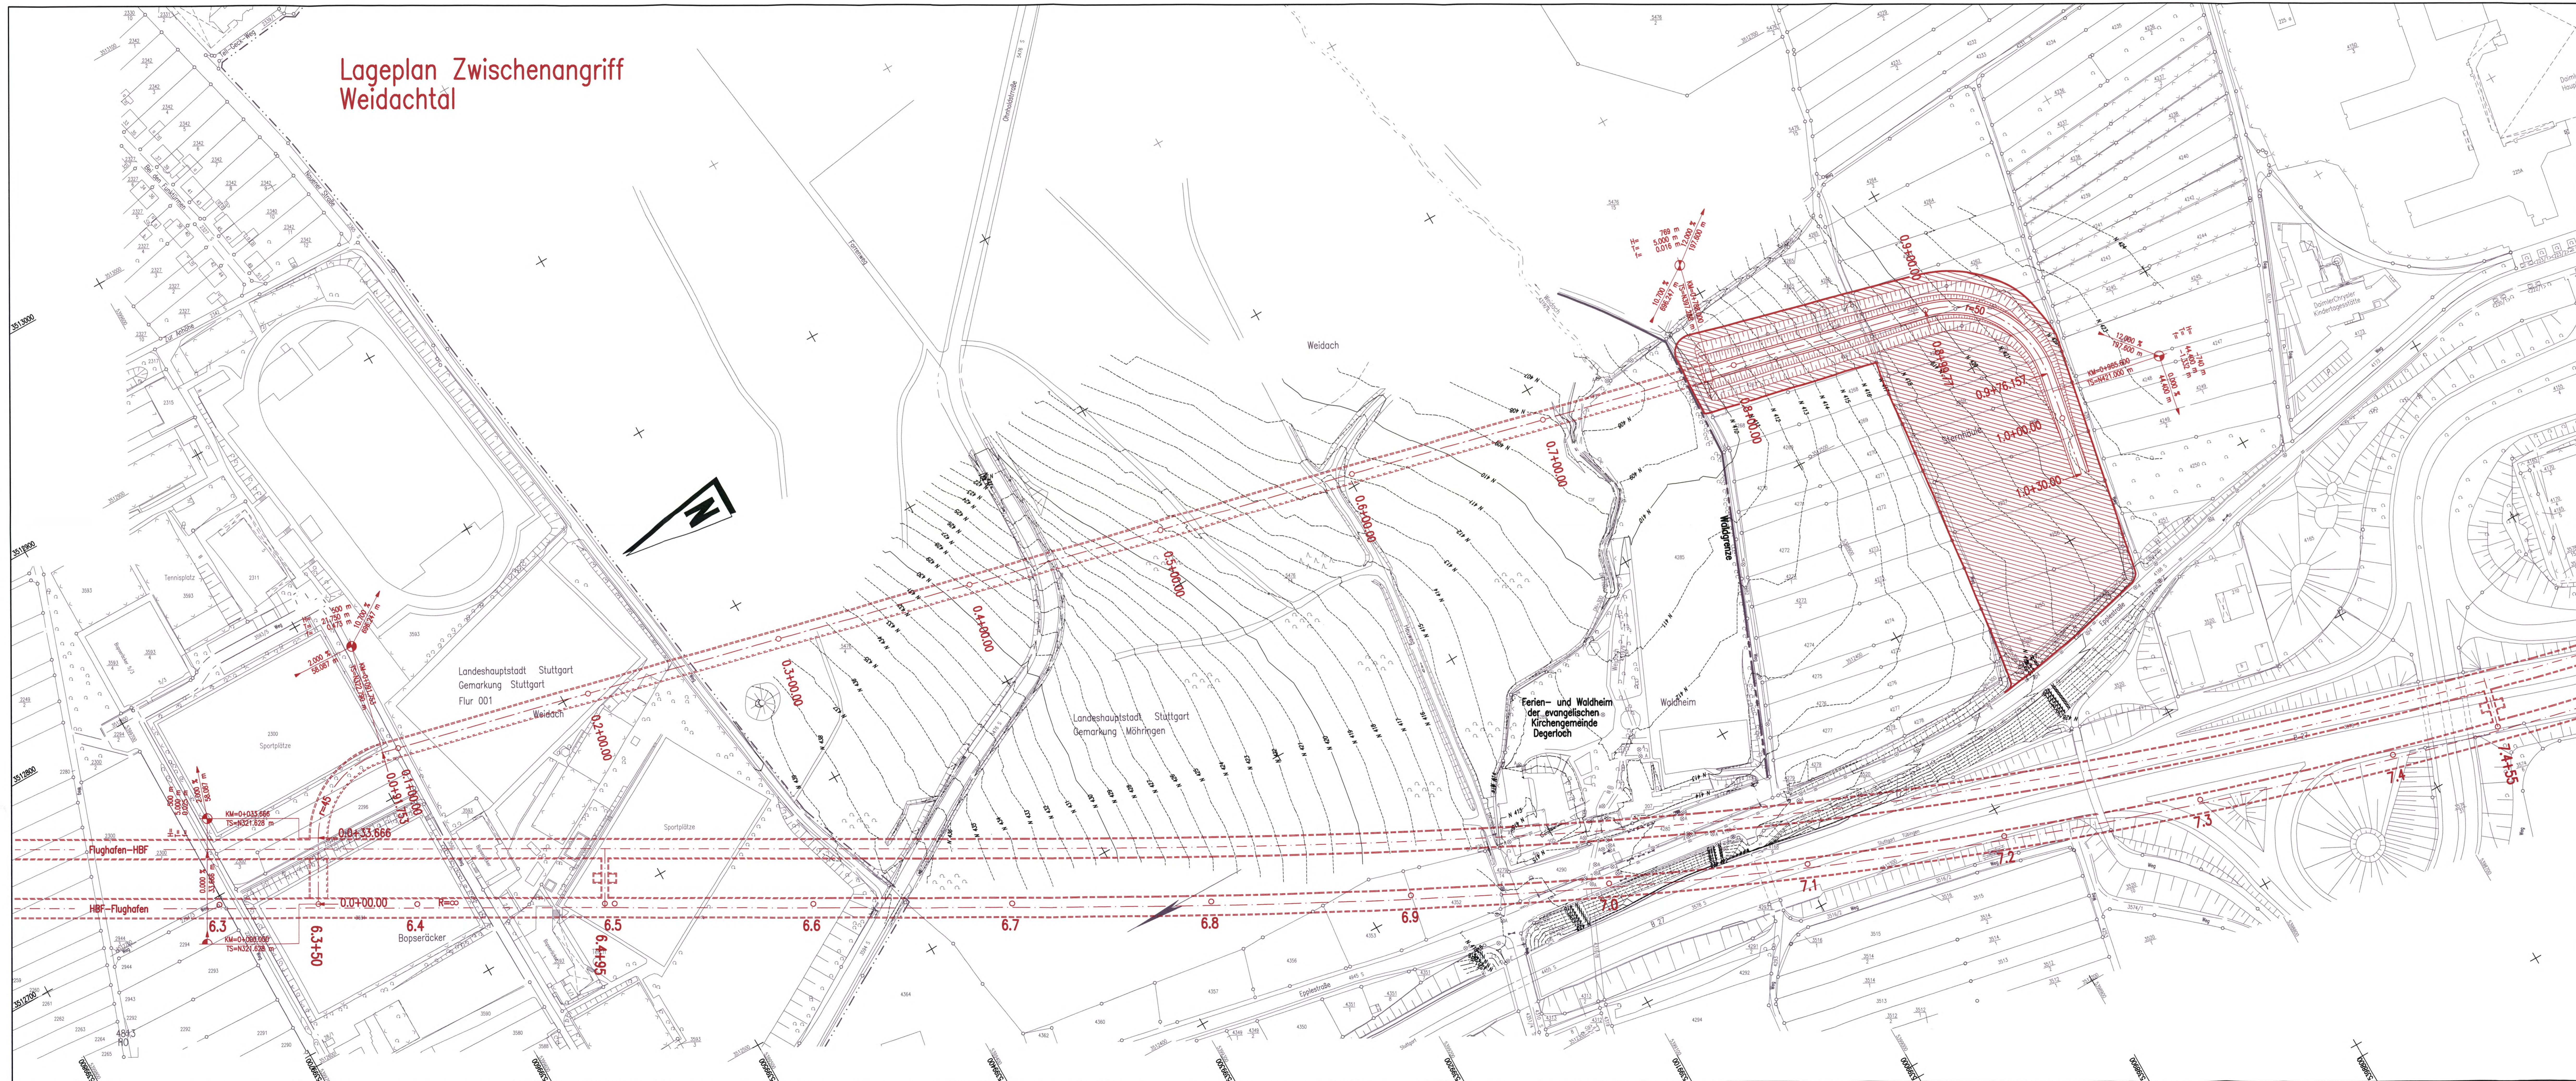

## Umgestaltung des Bahnnotens Stuttgart Ausbau- und Neubaustrecke Stuttgart – Augsburg Bereich Stuttgart-Wendlingen mit Flughafenanbindung

Planfeststellungsabschnitt 1.2 Fildertunnel  
Baubeschnitt km 0,432 – km 10,030

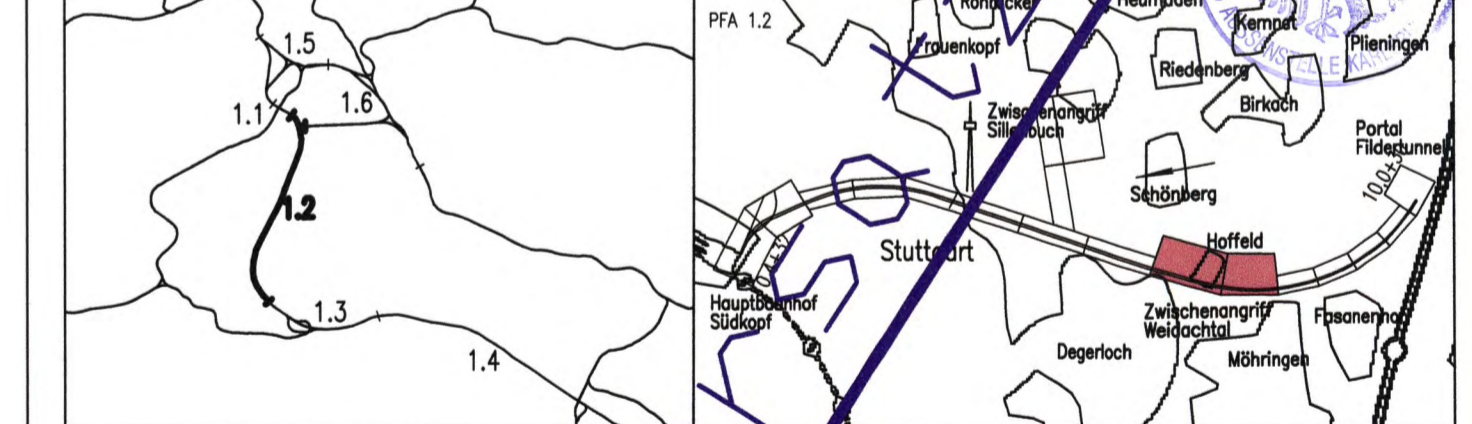

Geographische Codierung 1 2   1 2   0 0	Blattschnitt-Codierung 4 8   1 3   H 1	Organisatorische Codierung P   1 0   1 0   1 1   1 1
Auftraggeber DBProjekt GmbH Stuttgart 21 Mährstraße 35 70372 Stuttgart Tel. 07 11 / 2 27 85 - 0 Fax 07 11 / 2 27 85 - 999	Projektleitung DBProjekt GmbH Stuttgart 21 Mährstraße 35 70372 Stuttgart Tel. 07 11 / 2 27 85 - 10 Fax 07 11 / 2 27 85 - 99	Planer - bearbeitet im Auftrag der BUNGL / IE-Corona / FICHNER Königsplatz 36 70372 Stuttgart Tel. 07 11 / 162 59 - 0 Fax 07 11 / 162 59 - 24 Aufgestellt: gez. i.v. Riepe Heidelberg, 30.11.2001

<b>Bauzustände und Baugistik</b> Lageplan Zwischenangriff Weidachtal		Datum Name
Gezeichnet 11/01 Kos/Nies		
Bearbeitet 11/01 Riepe		
Maßstab		1:1000

Änderungsverzeichnis		Freigeige DB Projekt GmbH Stuttgart 21 gez. Bear	
Datum Name		Datum: 10.12.2001	
Ersatz für Plan-Nr.		Ersatz durch	
Plan-Nr.		Anlage Planfeststellungsunterlagen	
Anlage 13.4		Blatt 1 von 3	