



# Höhenplan-Zwischenangriff Weidachtal

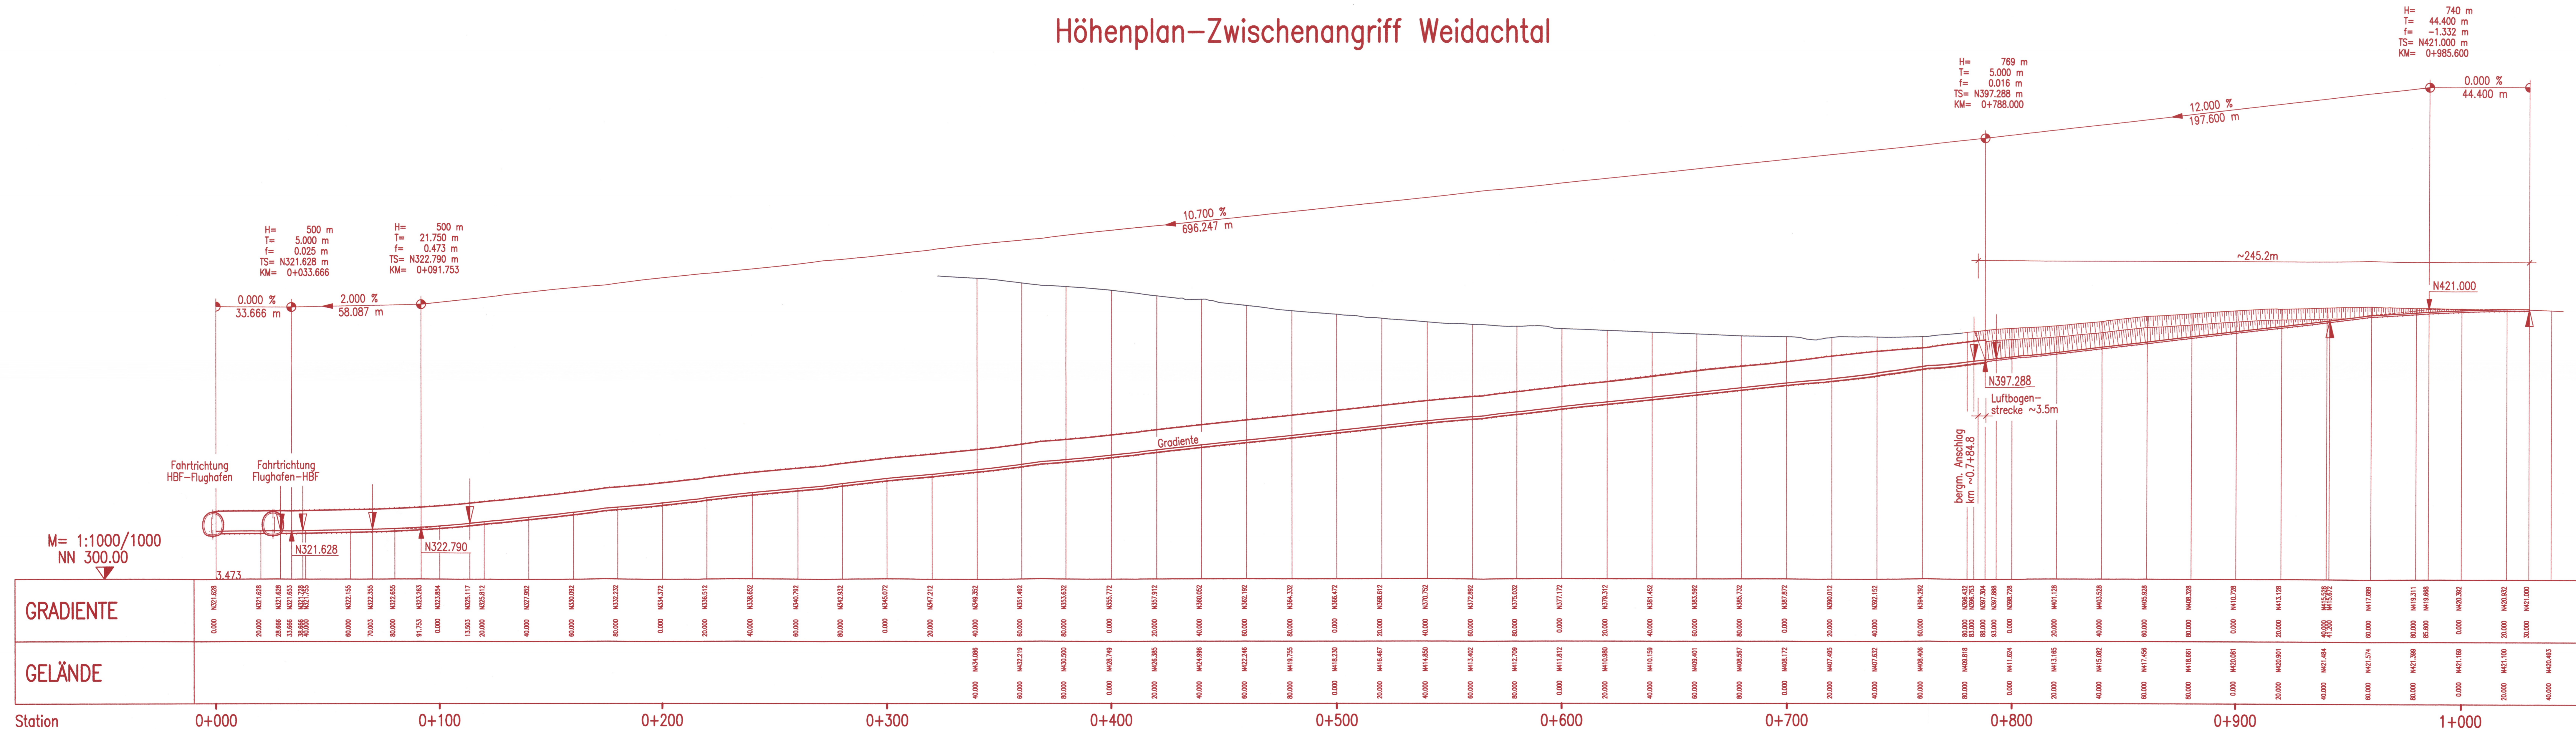

Umgestaltung des Bahnknotens Stuttgart  
 Ausbau- und Neubaustrecke Stuttgart - Augsburg  
 Bereich Stuttgart-Wendlingen mit Flughafenanbindung

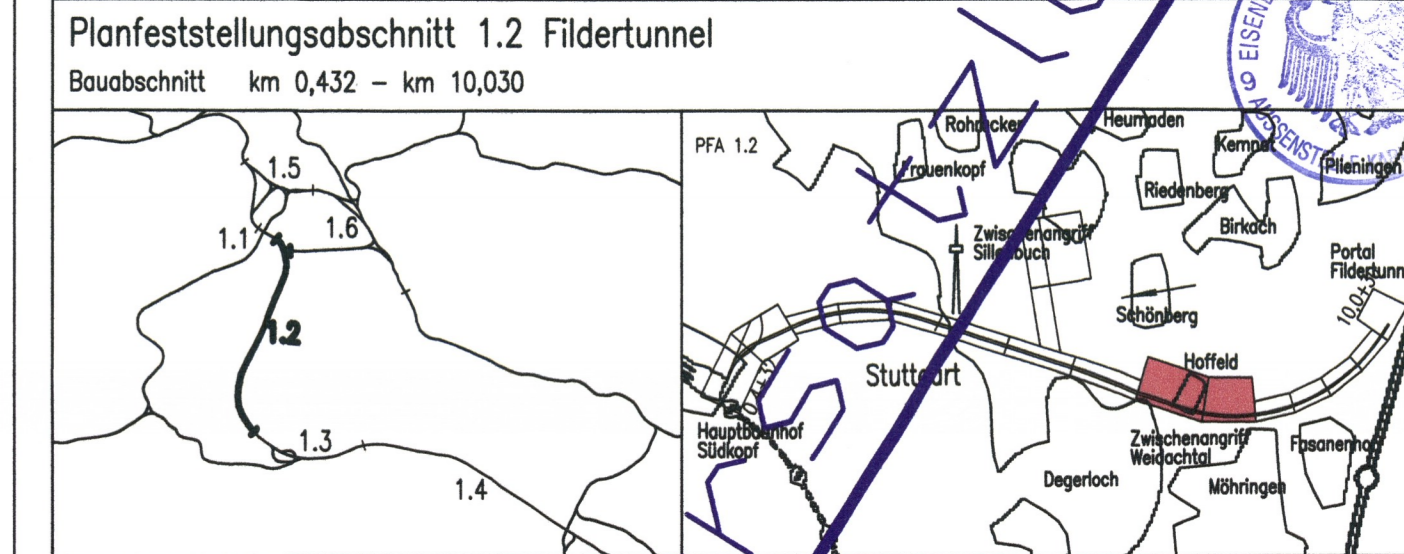

Geographische Codierung	Blattschnittcodierung	Organisatorische Codierung
1.2   1.2   0.0	4   8   1   3	P   i   b   i   m   o   t   i
Auftraggeber	Projektsteuerung	Planer
DBProjekt GmbH Stuttgart 21	DBProjekt GmbH Stuttgart 21	DBProjekt GmbH Stuttgart 21

**Bauzustände und Bauleistungen**  
 Höhenplan Zwischenangriff Weidachtal

Datum: 11/01  
 Gezeichnet: Koß/Nies  
 Bearbeiter: 11/01 Riepe

Maßstab: 1:1000

Freigebe DB Projekt GmbH Stuttgart 21  
 Datum: 10.12.2001  
 Ersetzt für Plan-Nr. Phase Index  
 Ersetzt durch  
 Plan-Nr.  
 Anlage Planfeststellungsunterlagen  
 Anlage 13.4  
 Blatt 2 von 3