


Lageplan Baustelleneinrichtungsflächen Sillenbuch

M. 1:500

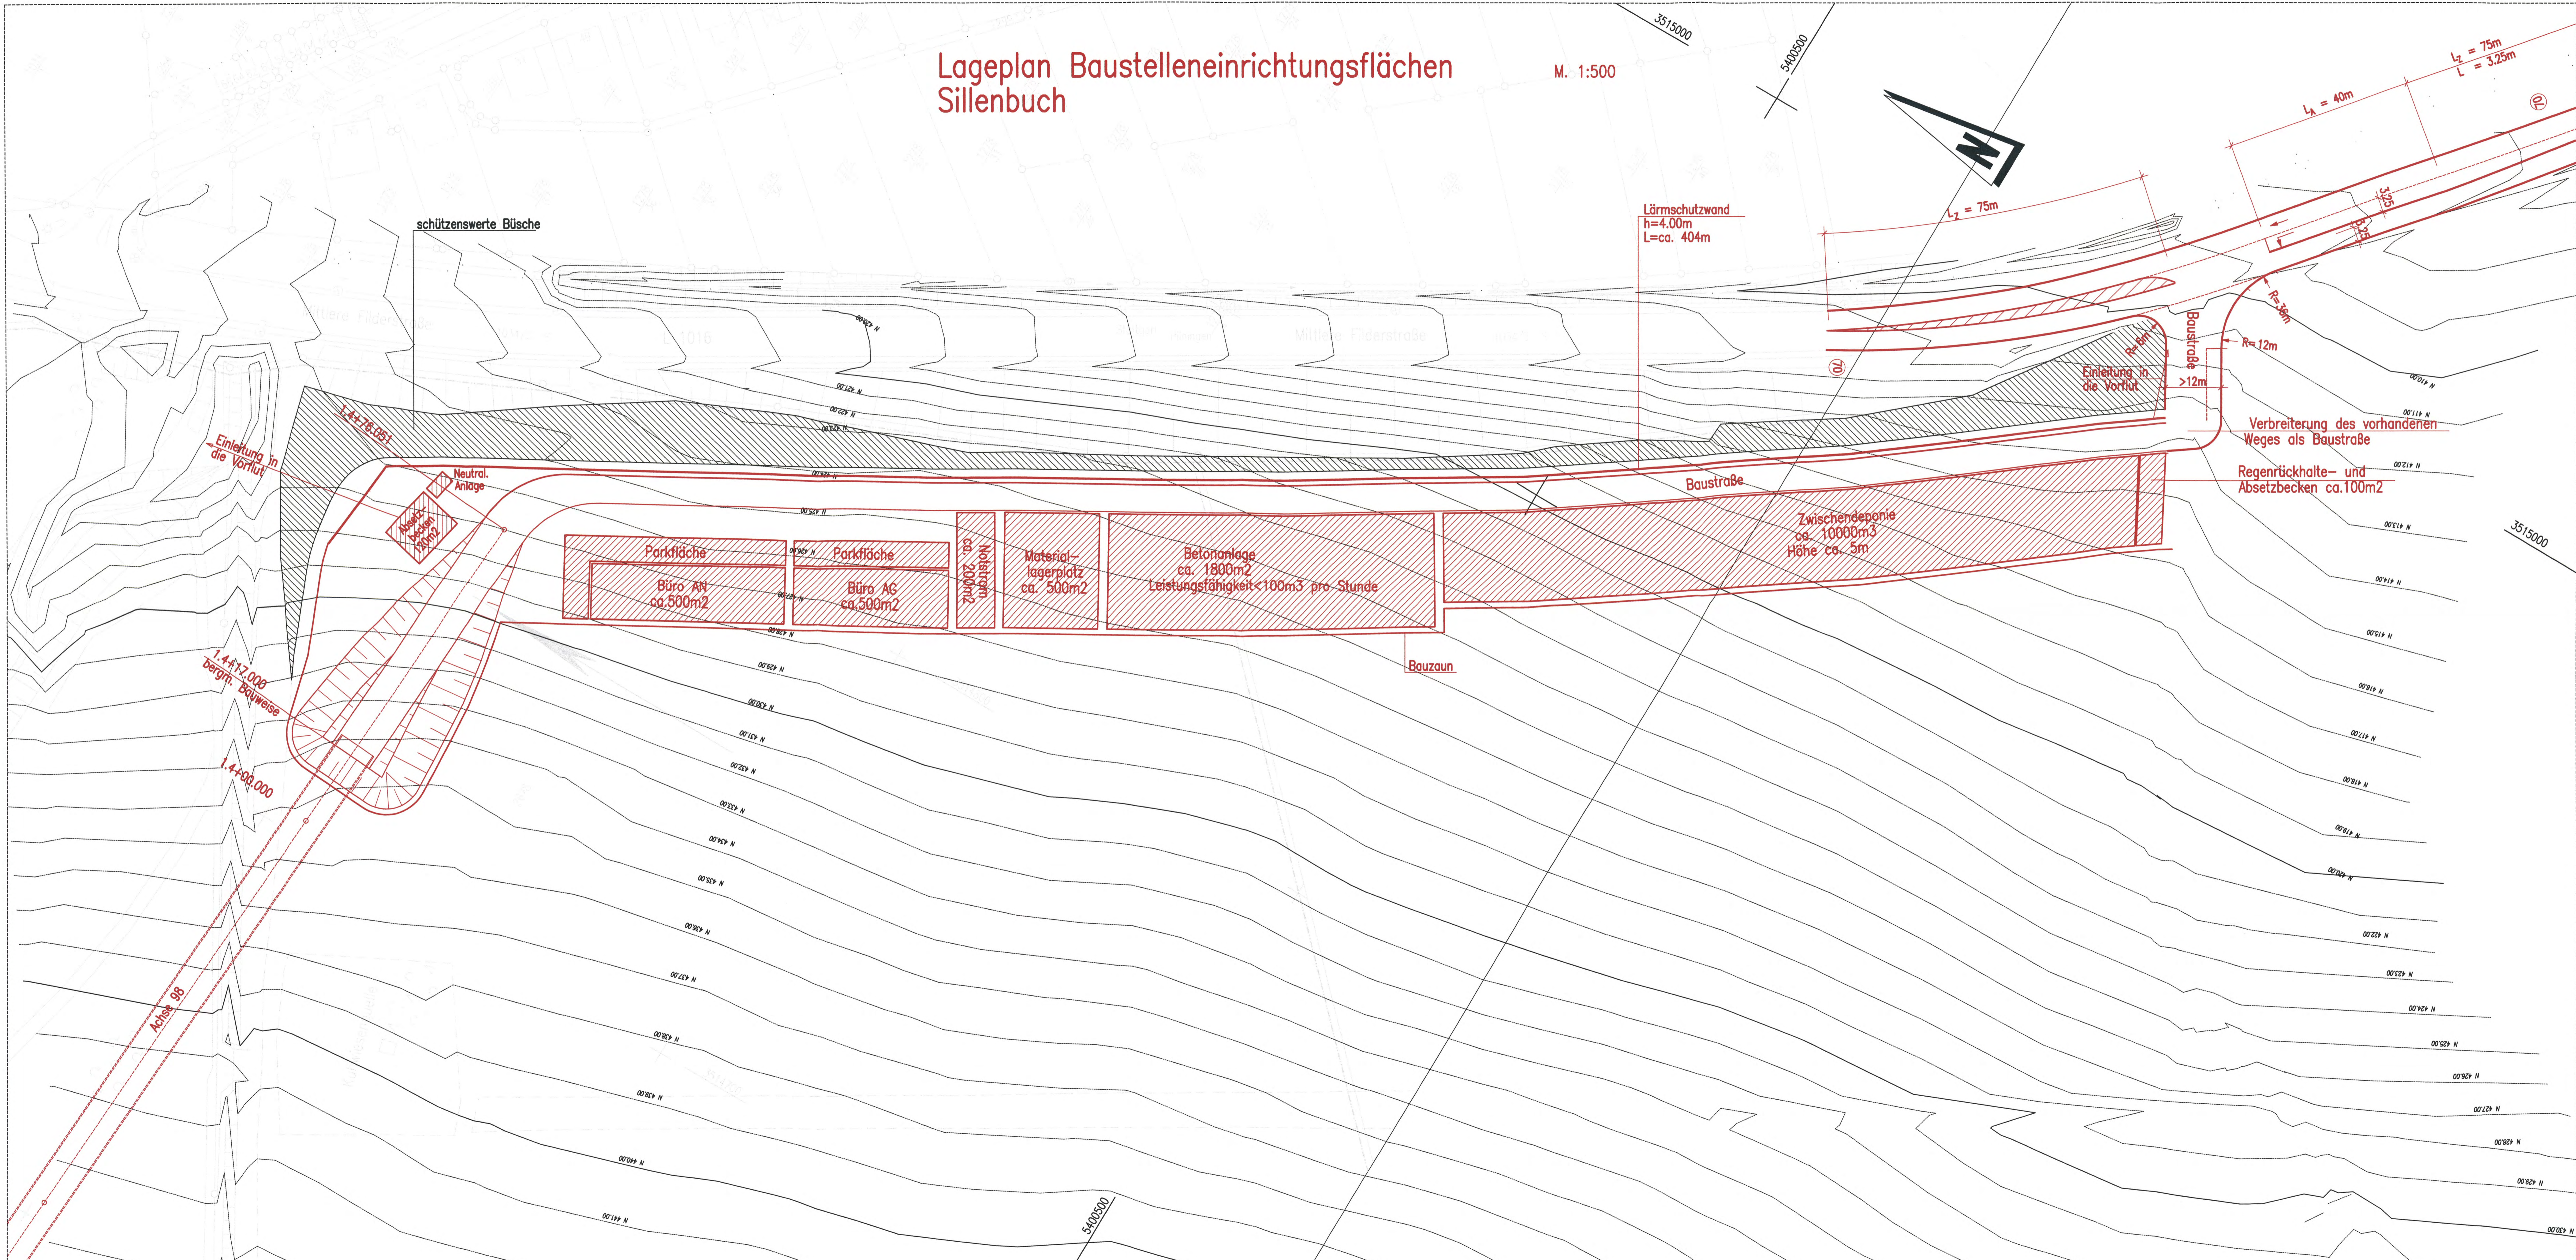

DBProjekt
Stuttgart 21

Deutsche Bahn

Umgestaltung des Bahnnotens Stuttgart
Ausbau- und Neubaustrecke Stuttgart – Augsburg
Bereich Stuttgart–Wendlingen mit Flughafenbindung

Geographische Codierung
PKS Baubchnitt Blattstrich

Blattschnittcodierung
Blatt

Organisatorische Codierung
Plan

Planfeststellungsabschnitt 1.2 Fildertunnel
Baubchnitt km 0,432 – km 10,030

Auftraggeber
DBProjekt GmbH Stuttgart 21
Waltherstraße 20
70372 Stuttgart
Tel. 07 11 / 2 27 85 - 0
Fax. 07 11 / 2 27 85 - 999

Projektsteuerung
Drees & Zimmer
Infra Consult & Management GmbH
Ludwigsplatzstraße 3
70372 Stuttgart
Tel. 07 11 / 22 29 33-10
Fax. 07 11 / 22 29 33-90

Planer – bearbeitet im Auftrag der
DBProjekt GmbH Stuttgart 21
Königsplatz 3
70374 Stuttgart
Tel. 0711 9162 59 - 0
Fax. 0711 / 162 59 - 24

Aufgestellt:
BUNG
gez. I.V. Riepe
Heidelberg, 30.11.2001

Bauzustände und Bauleistik	Datum
Baustelleneinrichtungsfläche Zwischenangriff Sillenbuch	Name
	Gezeichnet 11/01 Diemer/Nies
	Bearbeiter 11/01 Riepe
	Maßstab
	1:500
<p><small>* "Inhaberschutz" – Alle Rechte vorbehalten DBProjekt GmbH Stuttgart 21</small></p>	
<p>Freigabe DB Projekt GmbH Stuttgart 21 gez. Bour Datum: 10.12.2001</p>	
<p>Ersatz für Plan-Nr. _____ Ersatz durch _____ Plan-Nr. _____</p>	
<p>Anlage Planfeststellungsunterlagen Anlage 13.5 Blatt 2 von 4</p>	