Bahnprojekt Stuttgart - Ulm, PFA 1.2 (Fildertunnel) - Planänderung Erweiterung BE-Flächen

LBP - Bestandsplan

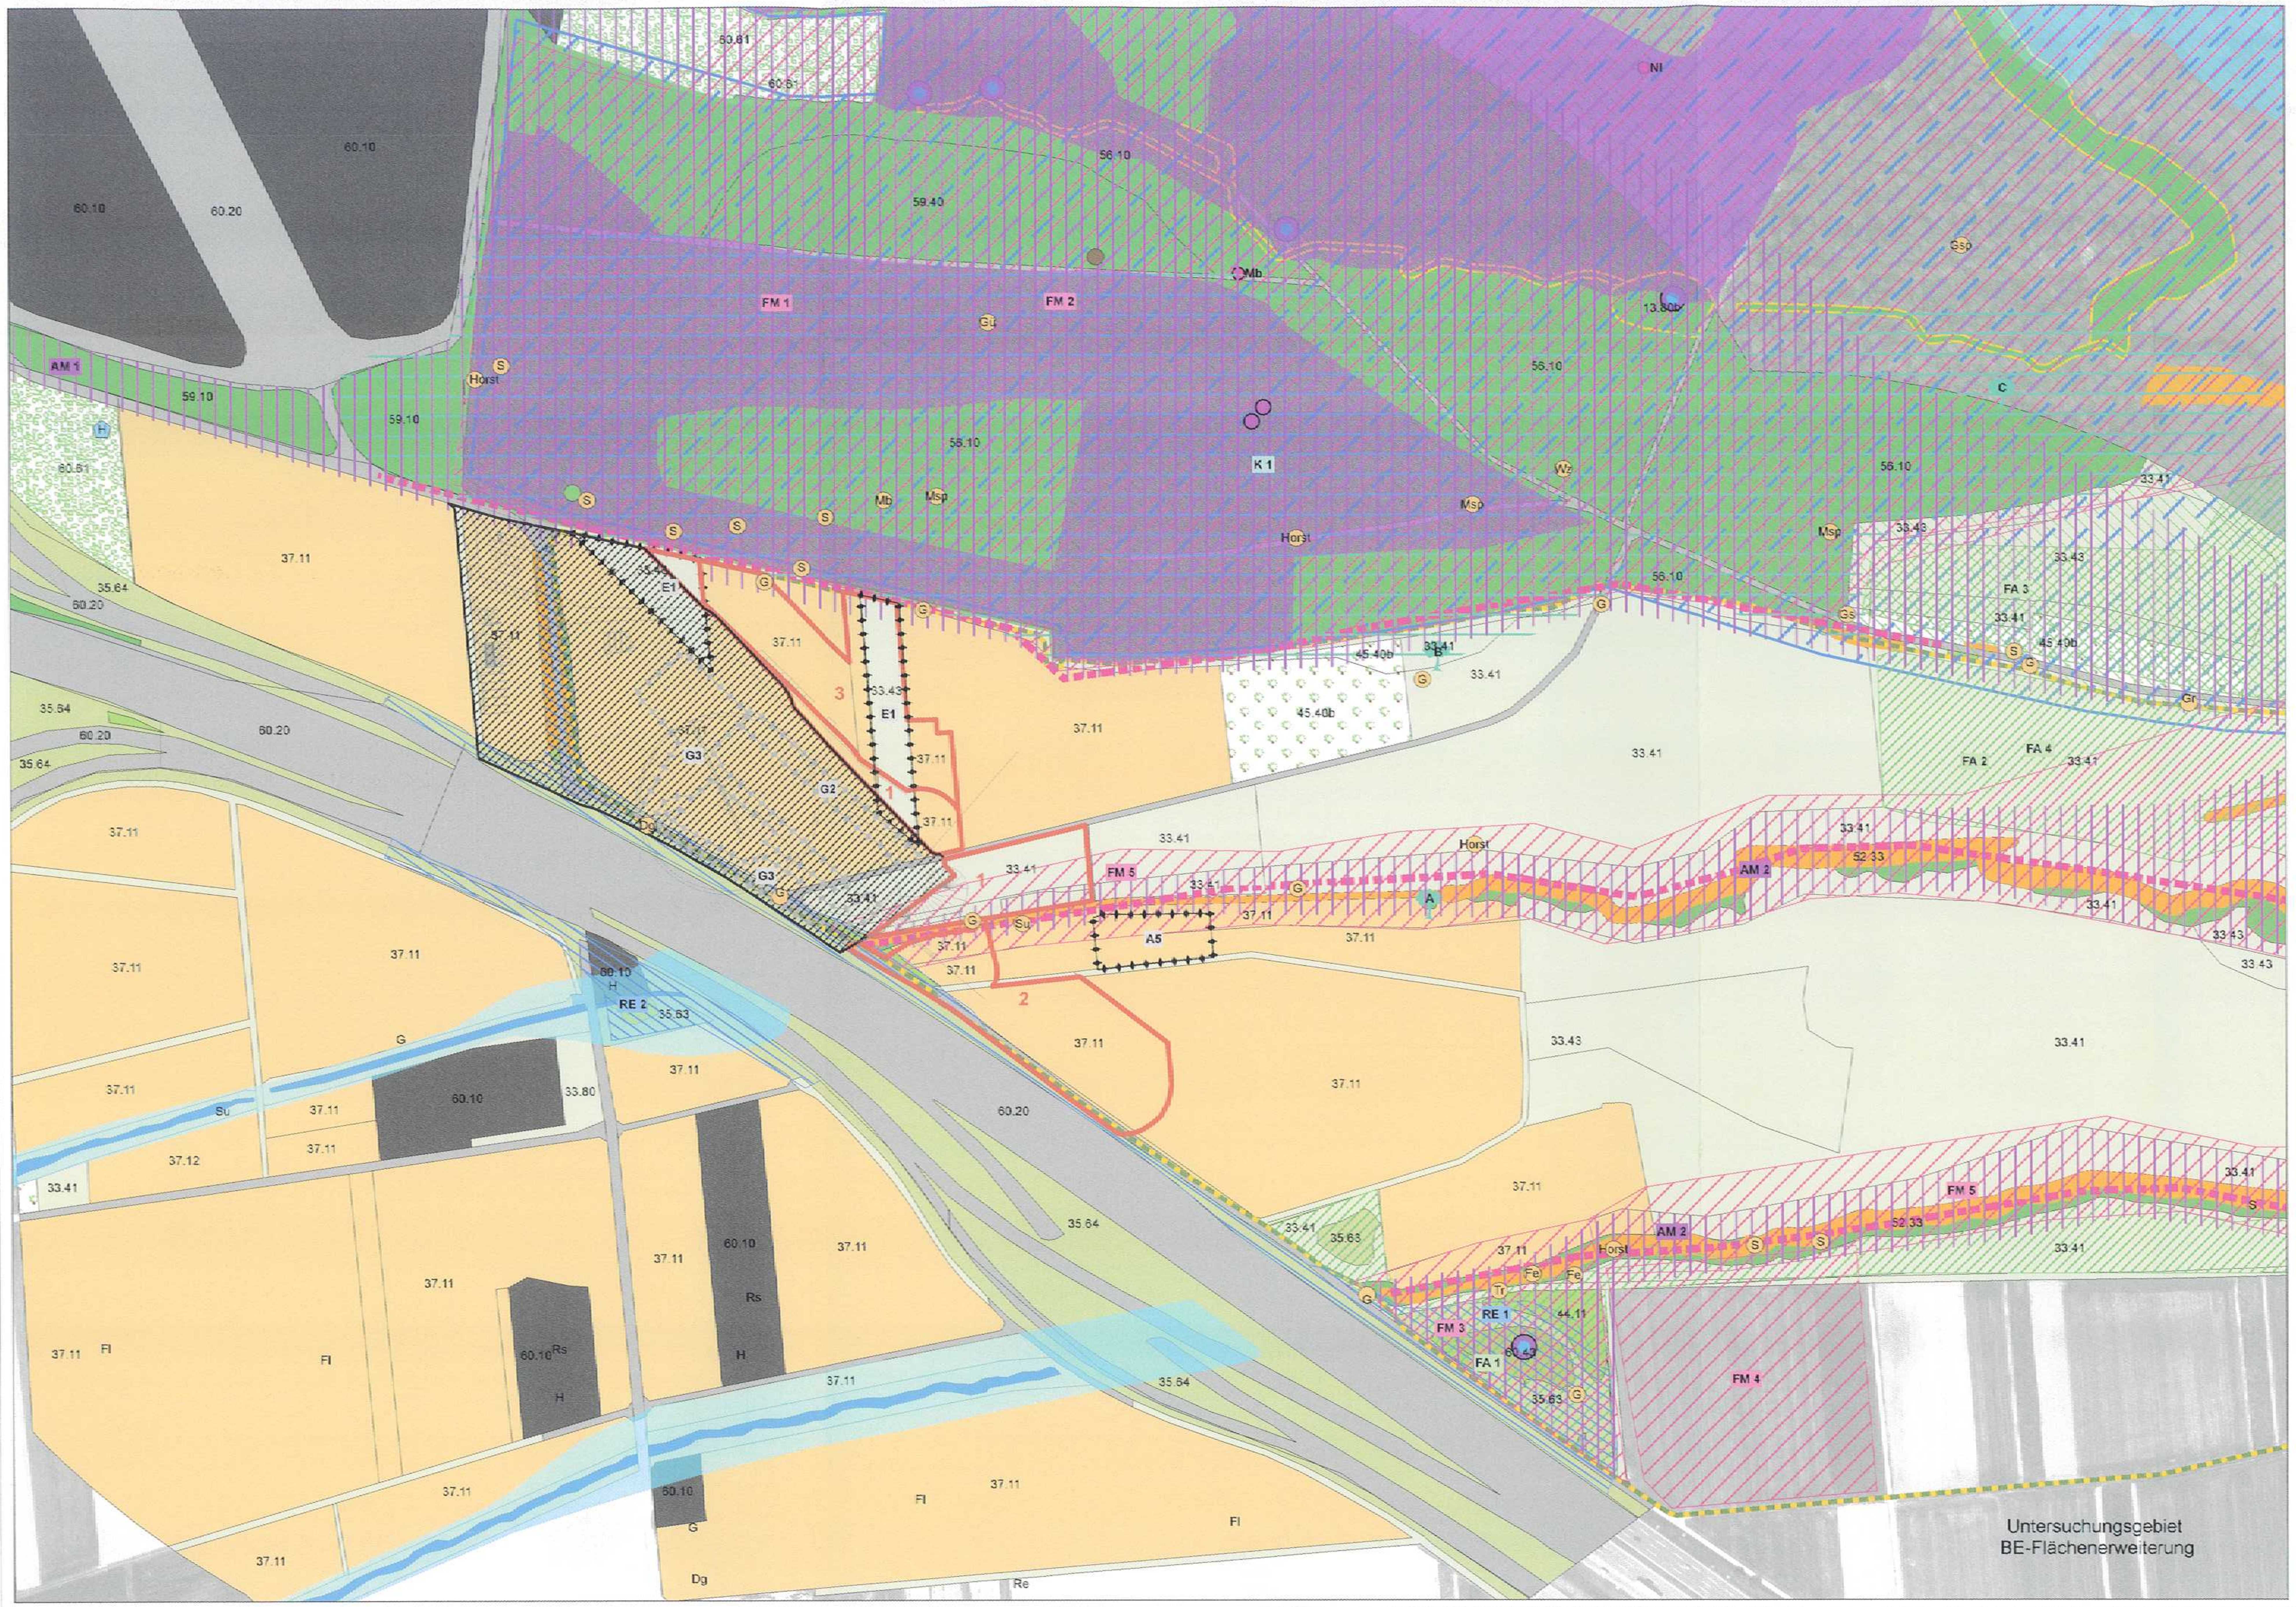

Vorhaben BE-Flächen

- bereits planfestgestellte BE-Fläche (Tunnelportal)
- 1 Erweiterung Lager-, Abstellfläche, allg.Baustelleneinrichtung
- 2 Erweiterung TVA-Montage, Lagerung Ausbruchmaterial
- 3 Bodenzwischenlager BE-Flächenerweiterung

Schutzgebiete

- FFH-Gebiet
- Landschaftsschutzgebiet
- Naturschutzgebiet
- Überschwemmungsgebiete
- besonders geschütze Biotope nach § 30 BNatSchG / § 33 NatSchG BaWü
- besonders geschützte Biotope nach § 30a LWaldG

Ausgleichsflächen Dritter innerhalb BE-Fläche und direkt angrenzend (nachrichtliche Übernahme PFA 1.2, 1.3)

- Kompensationsflächen (A5; E1)
- Gestaltungsmaßnahmen (G2, G3)

Bestand Biotoptypen (AGL 2013*)

- 12.21 Mäßig ausgebauter Bachabschnitt
- 13.80b Naturnahe Bereiche eines anthropogenen Stillgewässers
- 33.41 Fettwiese mittlerer Standorte
- 33.43 Magerwiese mittlerer Standorte
- 33.80 Zierrasen
- 35.63 Ausdauernde Ruderalvegetation frischer bis feuchter Standorte
- 35.64 Grasreiche ausdauernde Ruderalvegetation
- 37.11 Acker mit fragmentarischer Unkrautvegetation
- 37.12 Acker mit Unkrautvegetation basenreicher Standorte
- 41.10 Feldgehölz
- 41.22 Feldhecke mittlerer Standorte
- 41.23 Schlehen-Feldhecke
- 44.11 Gebüsch mit naturraum- oder standortuntypischer Artenzusammensetzung
- 45.40b Streuobstbestand auf mittelwertigen Biotoptypen
- 52.32 Schwarzerlen-Eschen-Wald
- 52.33 Gewässerbegleitender Auwaldstreifen
- 56.10 Hainbuchen-Eichen-Wald mittlerer Standorte
- 59.10 Laubbaum-Bestand
- 59.40 Nadelbaum-Bestand
- 60.10 Von Bauwerken bestandene Fläche
- 60.20 Straße, Weg oder Platz
- 60.23 Weg oder Platz mit wassergebundener Decke, Kies oder Schotter
- 60.43 Spülfläche oder Absetzbecken
- 60.61 Nutzgarten

Bestand Arten Flora

- Moose Besenmoos (Fundpunkte)
- Moose Besenmoos (Verbreitungsgebiet)

Bestand Arten Fauna

Revierzentrum Vögel

- Brutvogel
- Kolonie (mehrere Brutpaare)
- Dg, Dorngrasmücke
- Fe, Feldsperling
- G, Goldammer
- Gü, Grünspecht
- H, Haussperling
- Horst, unbesetzter Horstbaum
- Mb, Mäusebussard
- Msp, Mittelspecht
- Rs, Rauchschwalbe
- S, Star
- Su, Sumpfrohrsänger
- Tr, Teichhuhn
- Wz, Waldkauz

Fledermäuse

- Fledermaus (Nistkastennachweis)
- Mb, Bechsteinfledermaus
- Nl, Kleiner Abendsegler
- Fledermaus (Leitstruktur)
- Fledermaus (Jagdhabitat)
  - FM 1 Bechsteinfledermaus
  - FM 2 Kleiner Abendsegler, Wasserfledermaus, Kleine Bartfledermaus, Großes Mausohr, Großer Abendsegler, Zwergfledermaus
  - FM 3 Zwergfledermaus, Wasserfledermaus
  - FM 4 Großes Mausohr
  - FM 5 Zwergfledermaus

Reptilien

- Reptilien (Habitat)
  - RE 1 Zauneidechse, Ringelnatter
  - RE 2 Zauneidechse

Falter

- Falter (Habitat)
  - FA 1 Sonnenröschen-Bläuling, Kleines Wiesenvögelchen, Wandergelbling, Weißklee-/Hufeisenklee-Gelbling, Kleiner Feuerfalter, Brauner Feuerfalter, Schwalbenschwanz, Himmelblauer Bläuling, Hauhechel-Bläuling, Rotklee-Bläuling
  - FA 2 Kleines Wiesenvögelchen, Weißklee-/Hufeisenklee-Gelbling, Senfweißling, Kleiner Feuerfalter, Brauner Feuerfalter, Hauhechel-Bläuling, Rotklee-Bläuling, (Sechsfleck-Widderchen)
  - FA 3 Dunkler-Wiesenknopf-Ameisenbläuling
  - FA 4 Dunkler-Wiesenknopf-Ameisenbläuling

Amphibien

- Amphibien (Laichgewässer)
- Amphibien (Landlebensraum)
  - AM 1 Bergmolch, Erdkröte, Grasfrosch, Seefrosch, Teichfrosch / Kleiner Wasserfrosch, Teichmolch
  - AM 2 Bergmolch, Erdkröte, Grasfrosch, Seefrosch, Teichfrosch / Kleiner Wasserfrosch, Teichmolch
- Erdkröte
- Grasfrosch

Käfer

- Käfer (Habitat)
  - K 1 Protaetia aeruginosa, Cetonia aurata, Dercus parallelipedus, Elater ferrugineus, Prionychus ater
- Käfer (Habitatbaum)
  - A Protaetia lugubris, Cetonia aurata, Dorcus parallelipedus
  - B Cetonia aurata, Dorcus parallelipedus, Elater ferrugineus, Prionychus ater
  - C Protaetia aeruginosa

*nachrichtlich übernommen aus:
AGL ULM - ARBEITSGEMEINSCHAFT LANDSCHAFTS-ÖKOLOGIE ULM (2013): Kartierung Biotop-/Nutzungstypen sowie FFH-LRT - S21 PFA 1.3 Filderbereich mit Flughafenanbindung, Erläuterungsbericht.

Nur zur Information

PLANÄNDERUNG ERWEITERUNG BE-FLÄCHEN

Auftragnehmer:	Planverfasser: FICHTNER BAUCONSULTING FICHTNER Bauconsulting GmbH Sarweystraße 3 70191 Stuttgart
Ort, Datum, Unterschrift	Stuttgart, Ort, Datum, Unterschrift
Bauherr: DB NETZE DB Netz AG I.NPG 1 (S) Bauherrenvertretung für die Großprojekte im Bereich Süd Theodor-Heuss-Allee 7 60486 Frankfurt/M	Planung: DB NETZE DB Projekt Stuttgart-Ulm GmbH Großprojekt Stuttgart 21 - Wendlingen - Ulm LBV-SW-02 Räpplenstraße 17 70191 Stuttgart

05. Feb. 2016 [signature]

Index	Änderungen bzw. Ergänzungen	Name:	Datum:

Stuttgart 21 — DBProjekt Stuttgart - Ulm — Deutsche Bahn DB

Umgestaltung des Bahnknotens Stuttgart
Ausbau- und Neubaustrecke Stuttgart - Augsburg
Bereich Stuttgart-Wendlingen mit Flughafenanbindung

Planfeststellungsabschnitt 1.2 Fildertunnel
Bauabschnitt km 0,432 - km 10,030

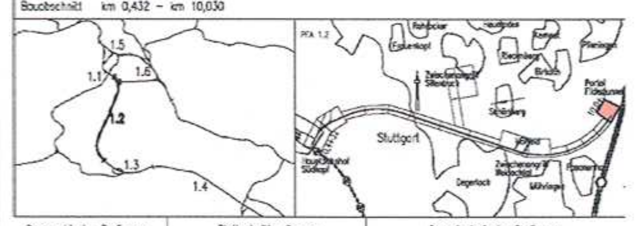

Geographische Codierung	Blattschnittcodierung	Organisatorische Codierung
1.2 | 1 2 | 0 0 (PfA, Bauabschnitt, Blattschnitt)	4 8 1 3 | _ _ _ _ _ (Streckennummer, Bezirk)	P | I b q | I R C 1 | (Phase, Planzeichen, Gewerk, Ebene, Planinhalt, Index)

Auftraggeber	Projektsteuerung	Planer - bearbeitet im Auftrag der DB Projekt Stuttgart-Ulm GmbH	Aufgestellt:
DB Projekt Stuttgart-Ulm GmbH Großprojekt Stuttgart 21 - Wendlingen - Ulm LBV-SW-02 Räpplenstraße 17 70191 Stuttgart	Drees & Sommer Infra Consult & Management GmbH Lautenschlagerstraße 2 70173 Stuttgart Tel. 07 11 / 22 29 33 - 10 Fax. 07 11 / 22 29 33 - 90	ARGE ATCOST 21 Am Ostkai 35 70327 Stuttgart Tel. 07 11 / 2 52 87 - 101 Fax. 07 11 / 2 52 87 - 199	gez. A. Roth Stuttgart, 12.01.2016

Landschaftspflegerischer Begleitplan
Bestandsplan

	Datum	Name
Gezeichnet	01/16	CD/SK
Bearbeiter	01/16	KW/BG

Maßstab 1:2500

"Urheberschutz" - Alle Rechte bei der DB Projekt Stuttgart-Ulm GmbH

Änderungsvermerke

Index	Änderungen	Datum	Name

Freigabe DB Projekt Stuttgart-Ulm GmbH

Ort, Datum, Unterschrift

Ersatz für Plan-Nr. (Phase, Index)
Ersetzt durch Plan-Nr.

Genehmigungsvermerk - Eisenbahn-Bundesamt

Datum	Genehmigungsvermerk	Name	Unterschrift

Anlage Planfeststellungsunterlagen
Anlage 18.2.1 E2

Blatt von