


# Planänderung Erweiterung Hebungsfeld

|                           |   |            |
|---------------------------|---|------------|
| Auftraggeber:             | Planverfasser:                                | <b>WBI</b> |
| DB Netz AG<br>LW 1.13     | WBI GmbH<br>in Teilungsges. z.<br>E.ON Energy |            |
| Obj. Datum, Unterschrift: | Obj. Datum, Unterschrift:                     |            |
| DB Netz AG<br>LW 1.13     | DB Projekt Stuttgart-Ulm GmbH<br>Chilow       |            |
| Bauherr:                  | Planung:                                      |            |
| DB Netz AG<br>LW 1.13     | DB Projekt Stuttgart-Ulm GmbH<br>Chilow       |            |
| DB Netz AG<br>LW 1.13     | DB Projekt Stuttgart-Ulm GmbH<br>Chilow       |            |
| DB Netz AG<br>LW 1.13     | DB Projekt Stuttgart-Ulm GmbH<br>Chilow       |            |

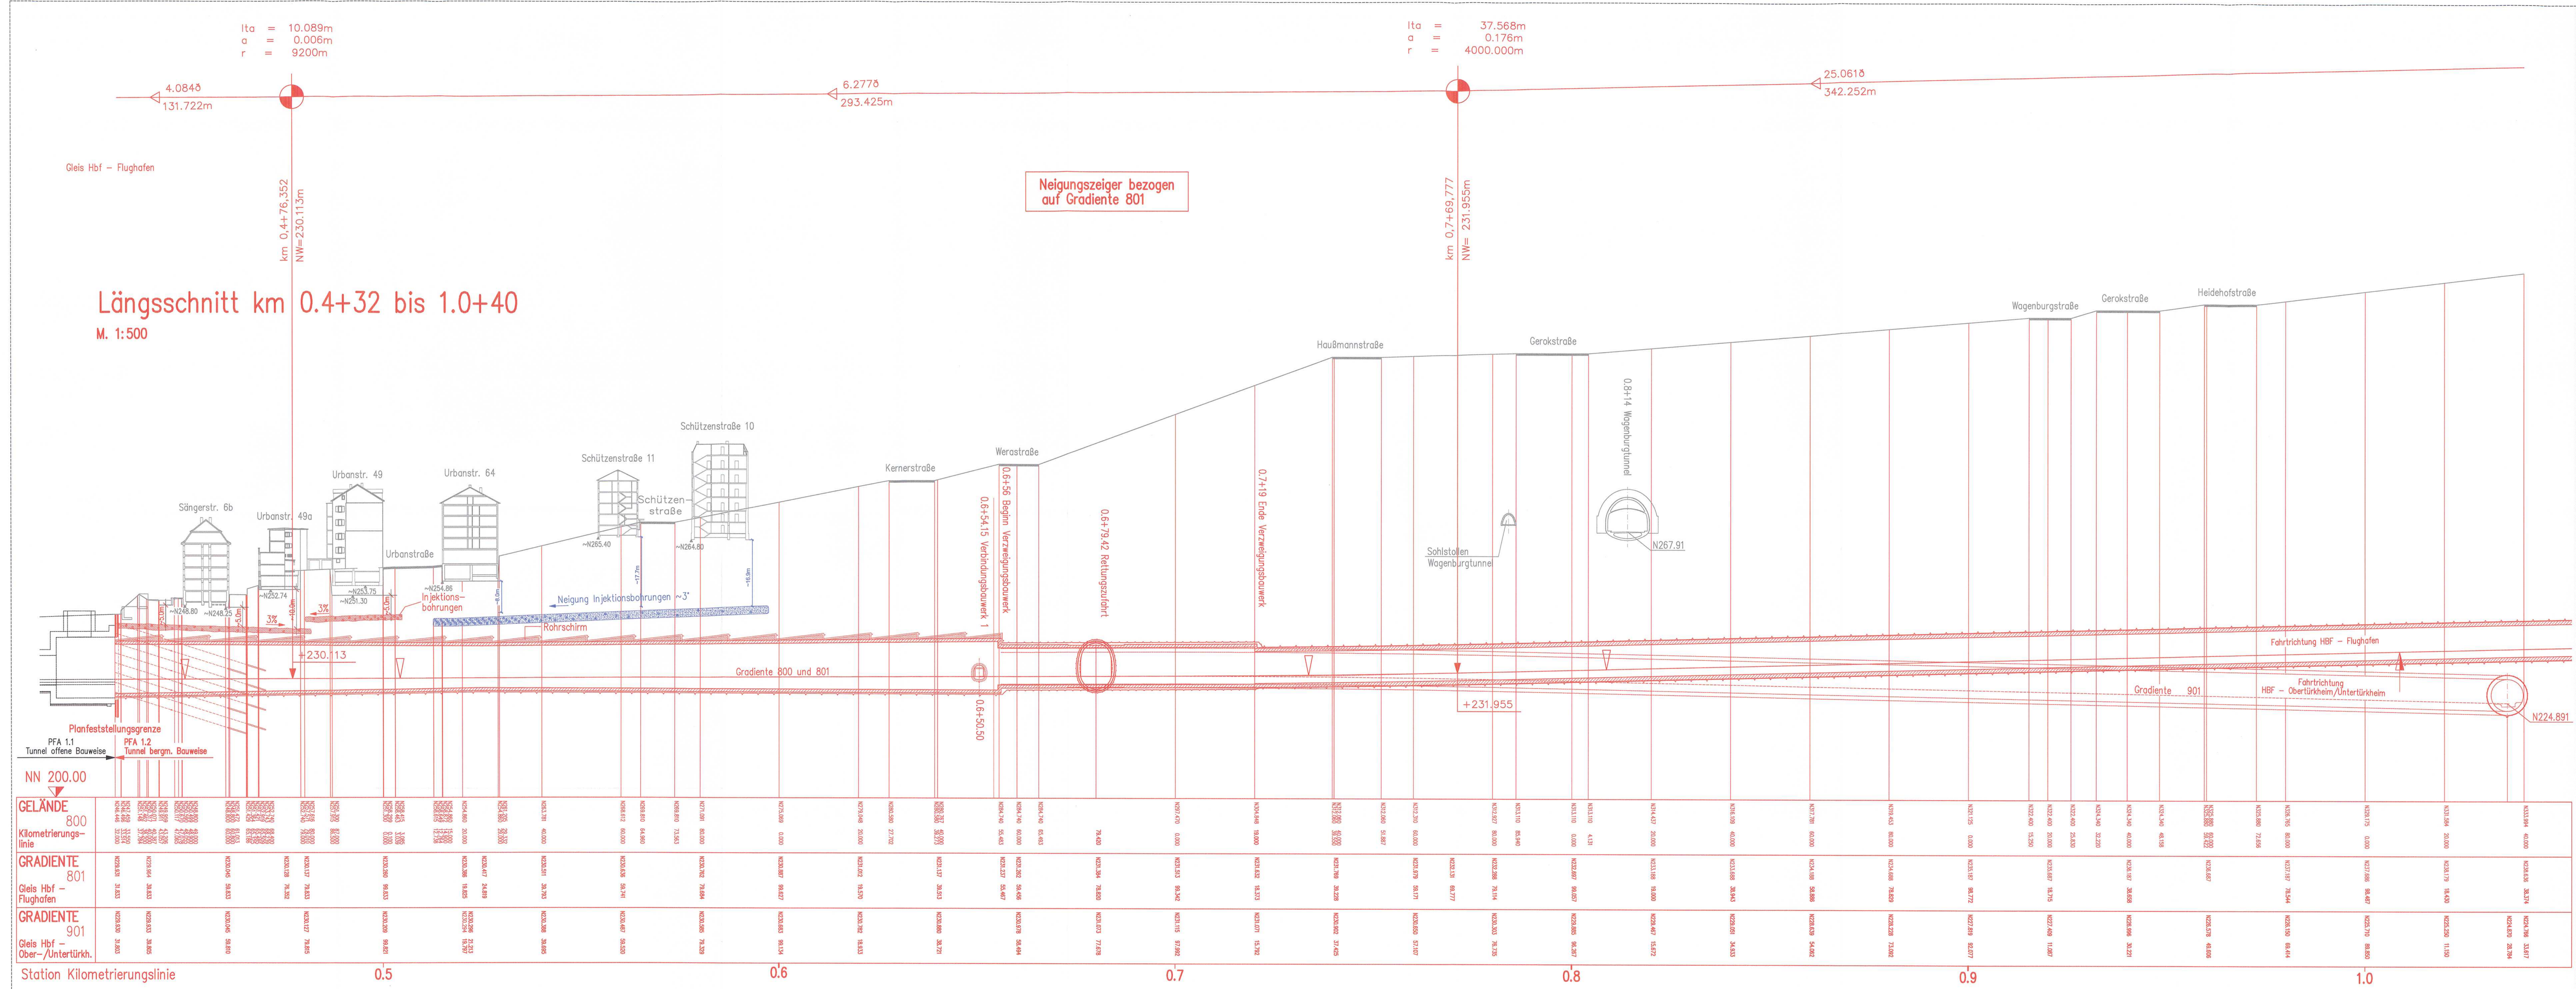


**Stuttgart 21** DBProjekt Stuttgart 21 Deutsche Bahn **DB**

## Umgestaltung des Bahnknotens Stuttgart

Ausbau- und Neubaustrecke Stuttgart - Augsburg  
Bereich Stuttgart-Wendlingen mit Flughafenbindung

Planfeststellungsabschnitt 1.2 Fildertunnel  
Baubeschnitt km 0.432 - km 10.030

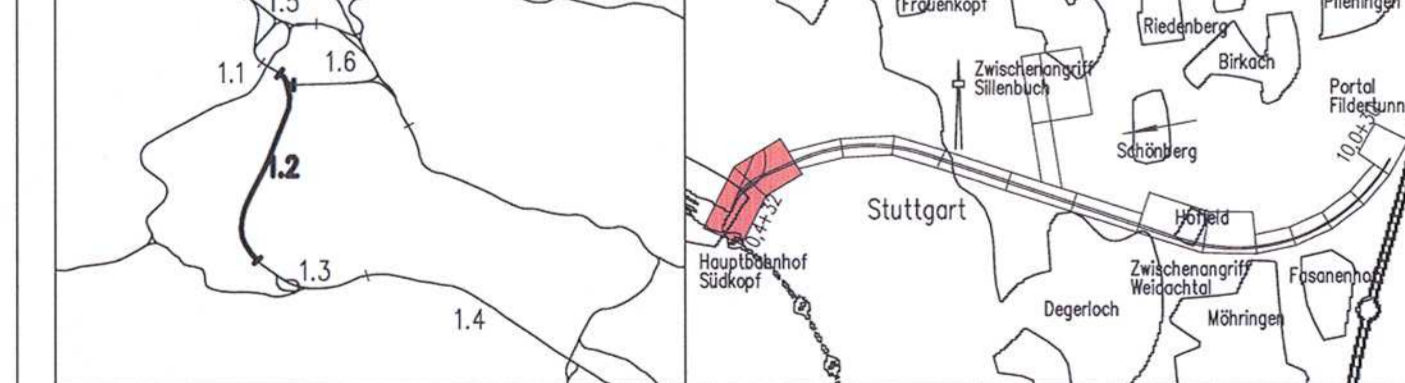

|  |                       |  |
|--|-----------------------|--|
| Geographische Codierung  | Blattschnittcodierung | Organisatorische Codierung   |
| 1 2 0 0  | 4 8 1 3               | P 1 b 1 q 1 l 0 1  |
| Auftraggeber   | Projektsteuerung      | Planer - bearbeitet im Auftrag der DB Projekt Stuttgart-Ulm GmbH                                     |
| DB Projekt Stuttgart-Ulm GmbH<br>Rappenthaler Str.<br>70372 Stuttgart<br>Tel. 07 11 / 2 27 85 - 0<br>Fax 07 11 / 2 27 85 - 999 |                       | BUNGL<br>Rappenthaler Str. 17<br>70372 Stuttgart<br>Tel. 0711 / 162 50 - 0<br>Fax 0711 / 162 50 - 24 |

**Bauwerksplanung**  
Längsschnitt km 0.4+32 bis km 1.0+40

Datum: 11/01  
Name: Nies/KoB  
Gezeichnet: 11/01  
Riepe  
Bearbeiter: 11/01  
Riepe  
Maßstab: 1:500

"Urheberschutz" - Alle Rechte bei der DB Projekt Stuttgart-Ulm GmbH

Änderungsvermerke:

| Nr. | Änderung | Datum | Name |
|-----|----------|-------|------|
|     |          |       |      |

Planungsrechtliche Zulassungsentscheidung schriftl. am 29. November 2016  
991pa011-2016-003  
Eisenbahnbundesamt  
Autonome Verkehrsbehörde Stuttgart

Freigebe DB Projekt Stuttgart-Ulm GmbH  
DB Netz, Unterschrift: \_\_\_\_\_  
Ersatz für Plan-Nr.: \_\_\_\_\_  
Erstellt durch: \_\_\_\_\_  
Anlage Planfeststellungsunterlagen  
Anlage 7.1  
Blatt 2C von 5