



Systemdarstellung der Flucht- und Rettungswege


- Legende
- Planung
 - Planung alt
 - Planänderung Geänderte Lage VBW 1
 - Planänderung Löschwasser und Entrauchung

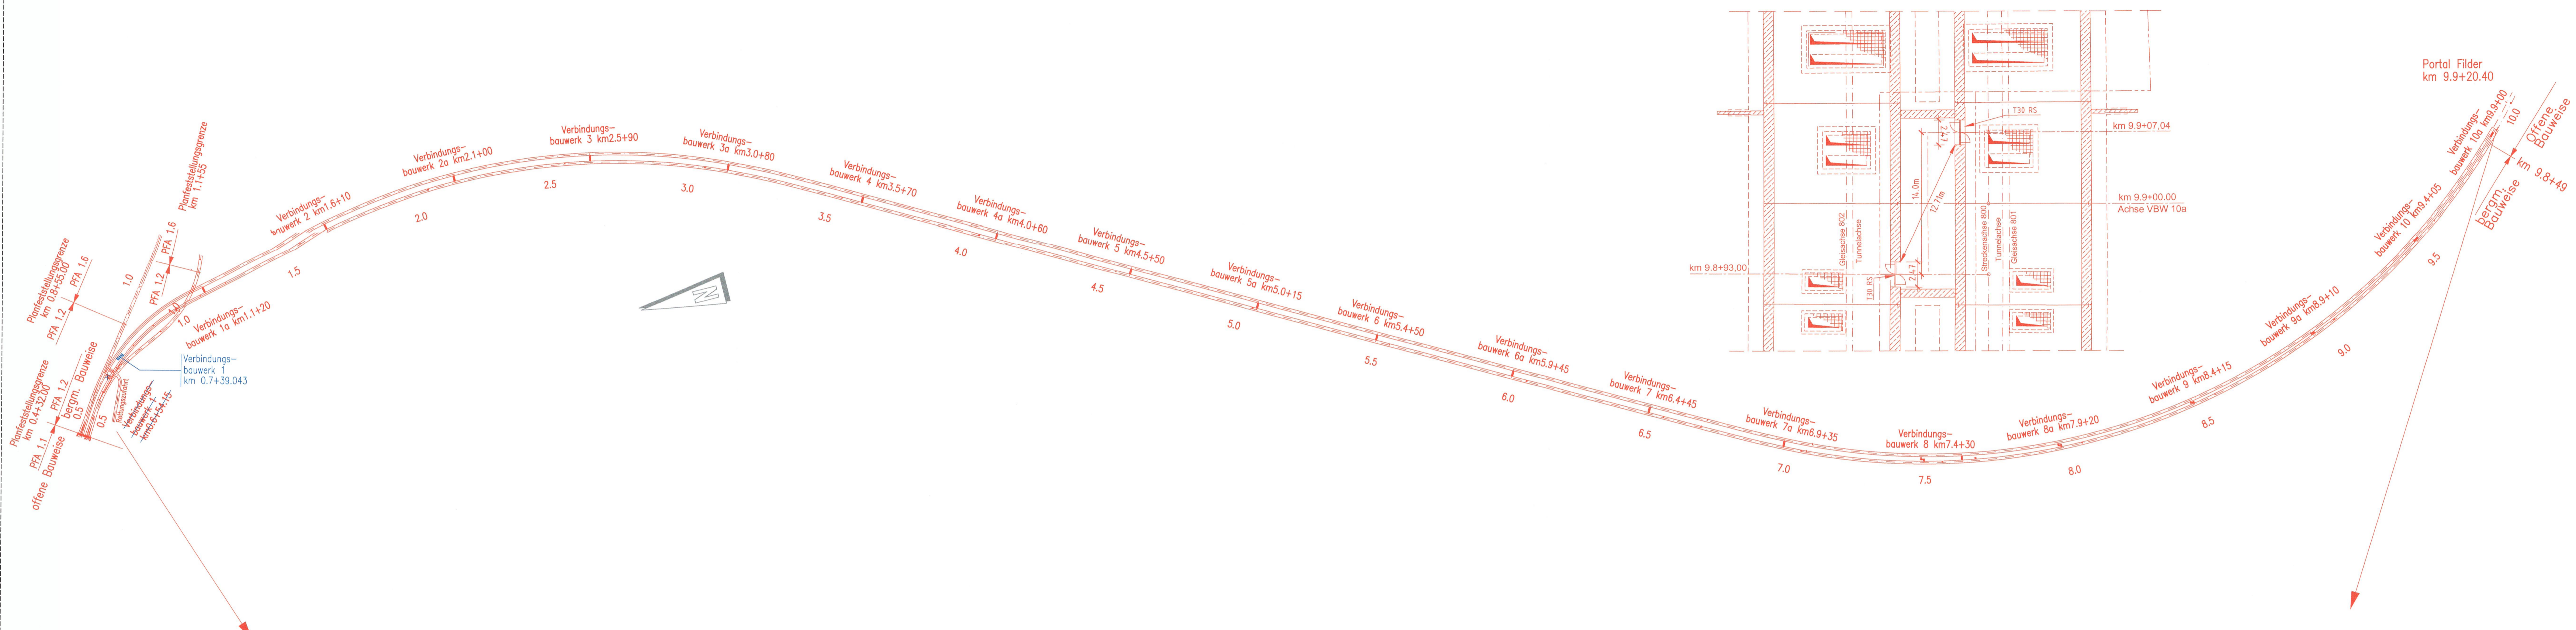


Grundriss Verbindungsbauewerk 10a

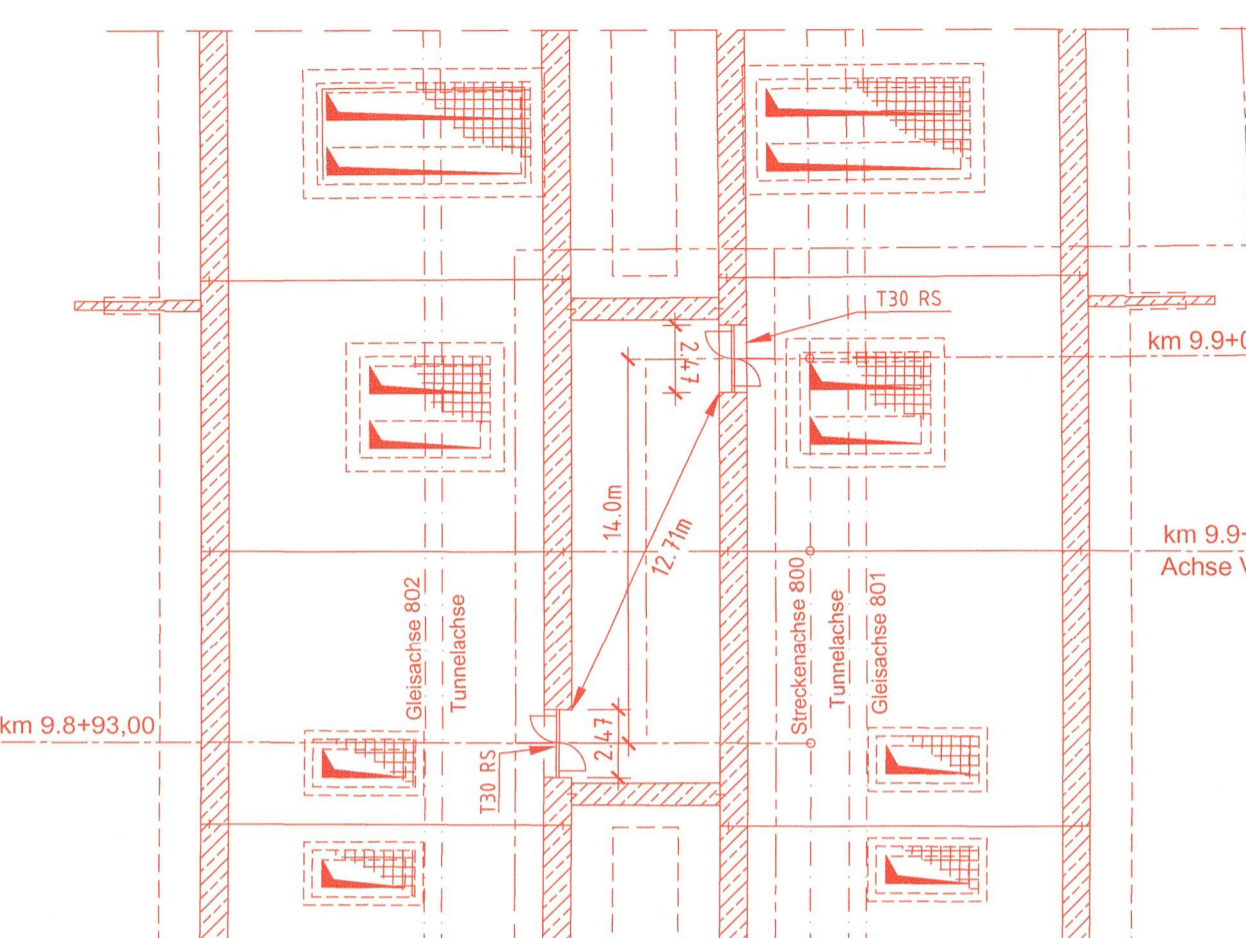


Systemskizze Flucht- und Rettungs-konzept DB-Tunnel Südkopf

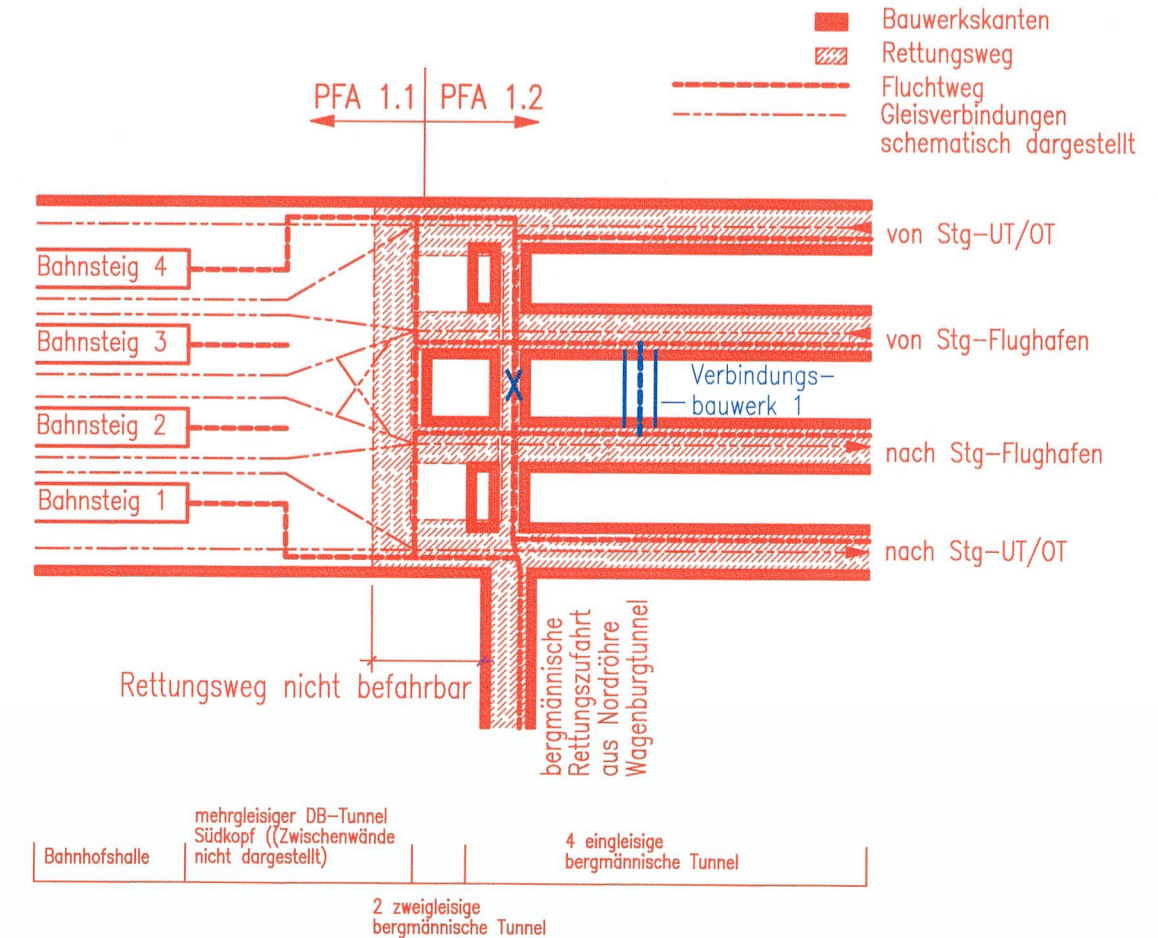


Grundriss Verbindungsbauewerk 1a-7a

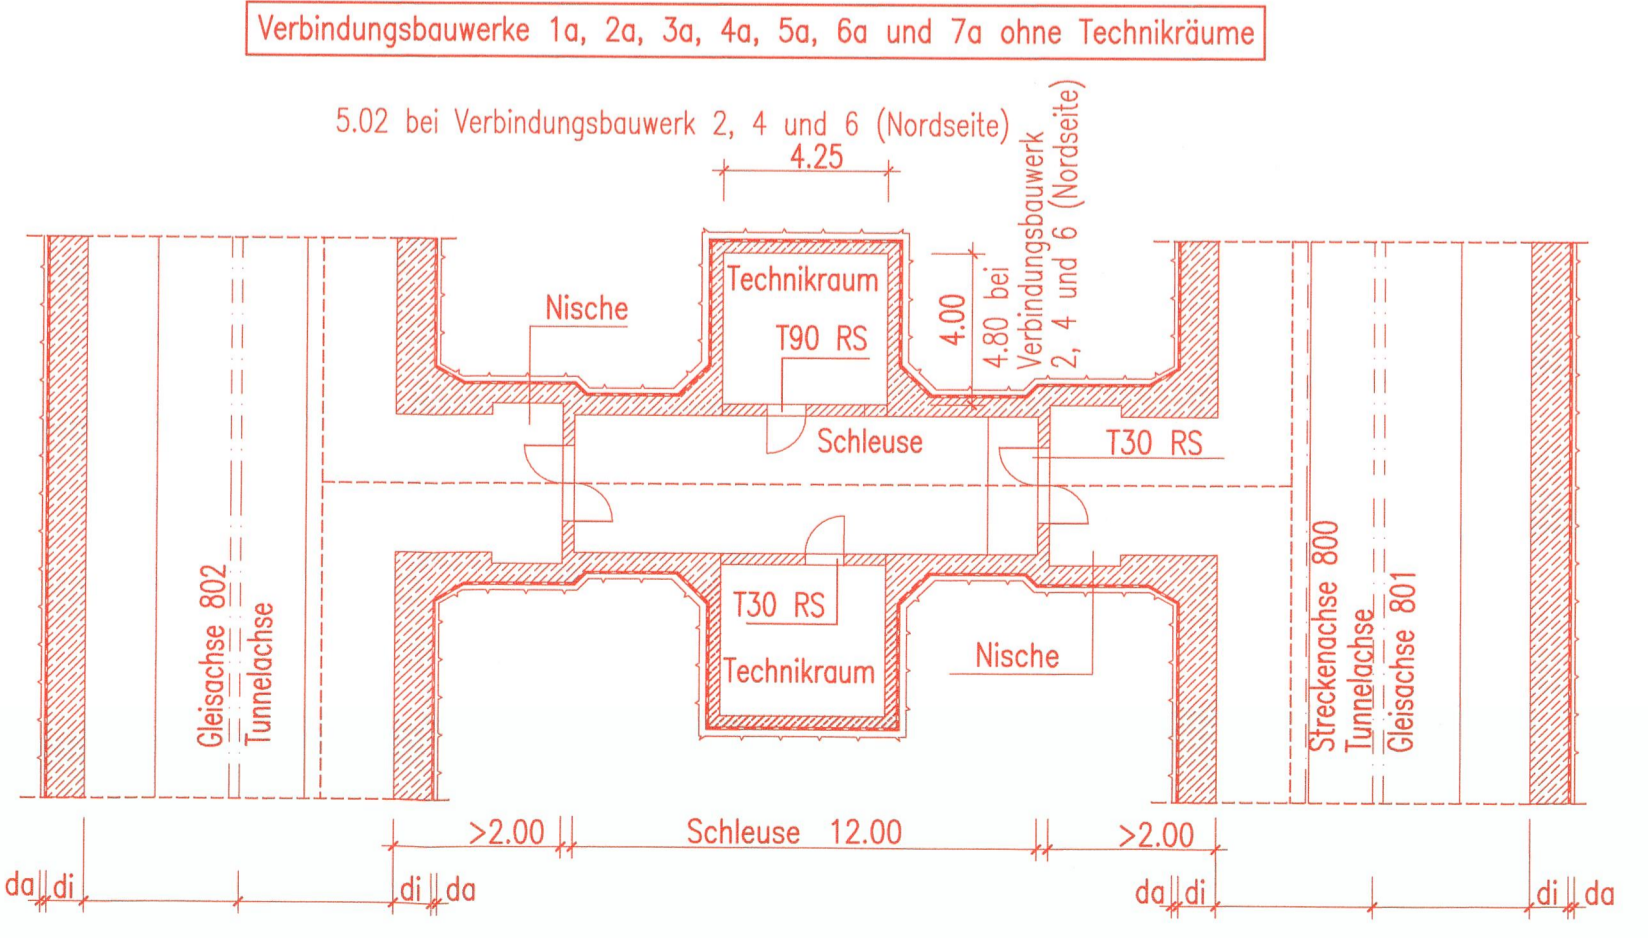

Grundriss Verbindungsbauewerk Sonderlösung 1, 8, 8a, 9 und 9a

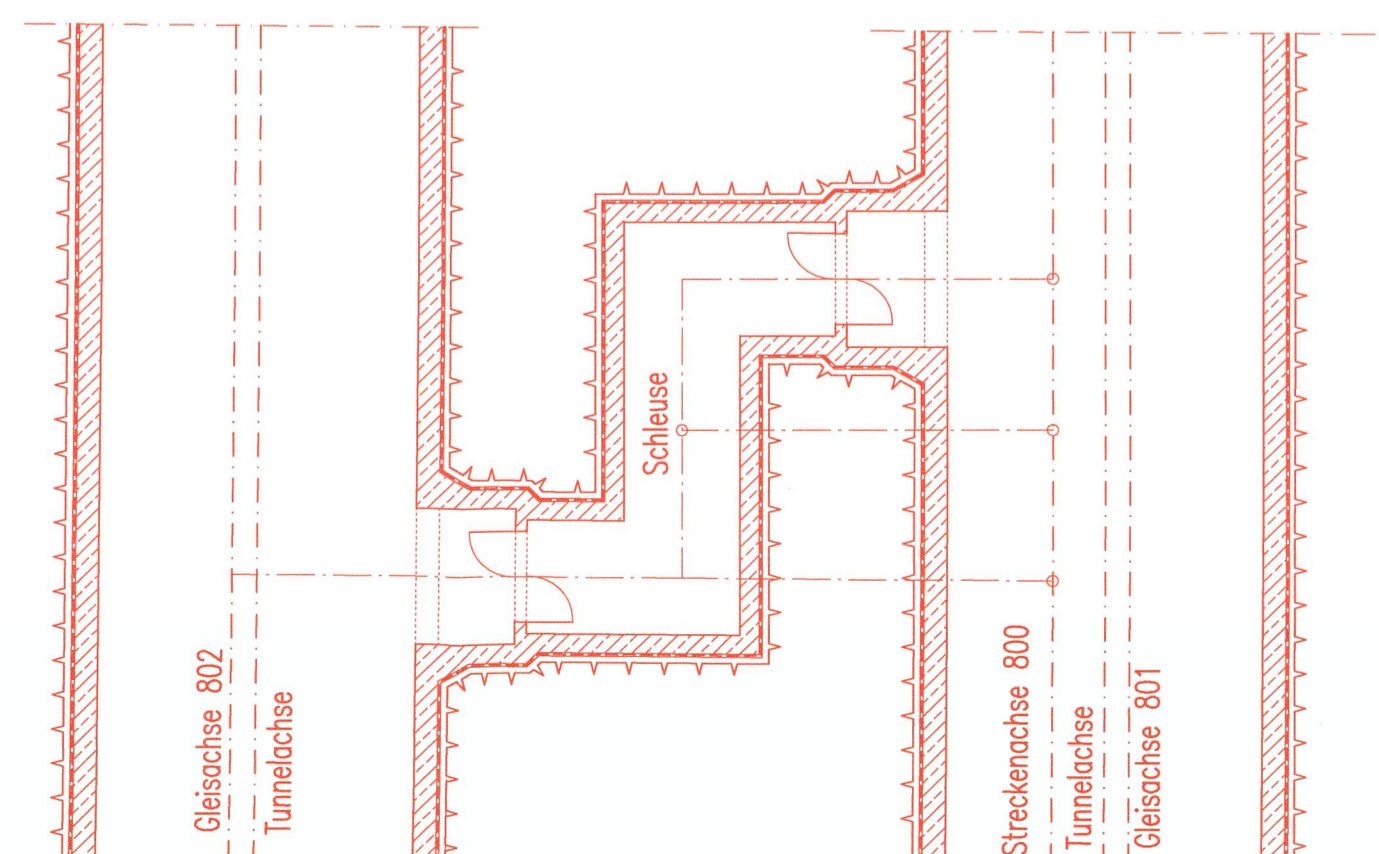

Rettungsplatz Filder

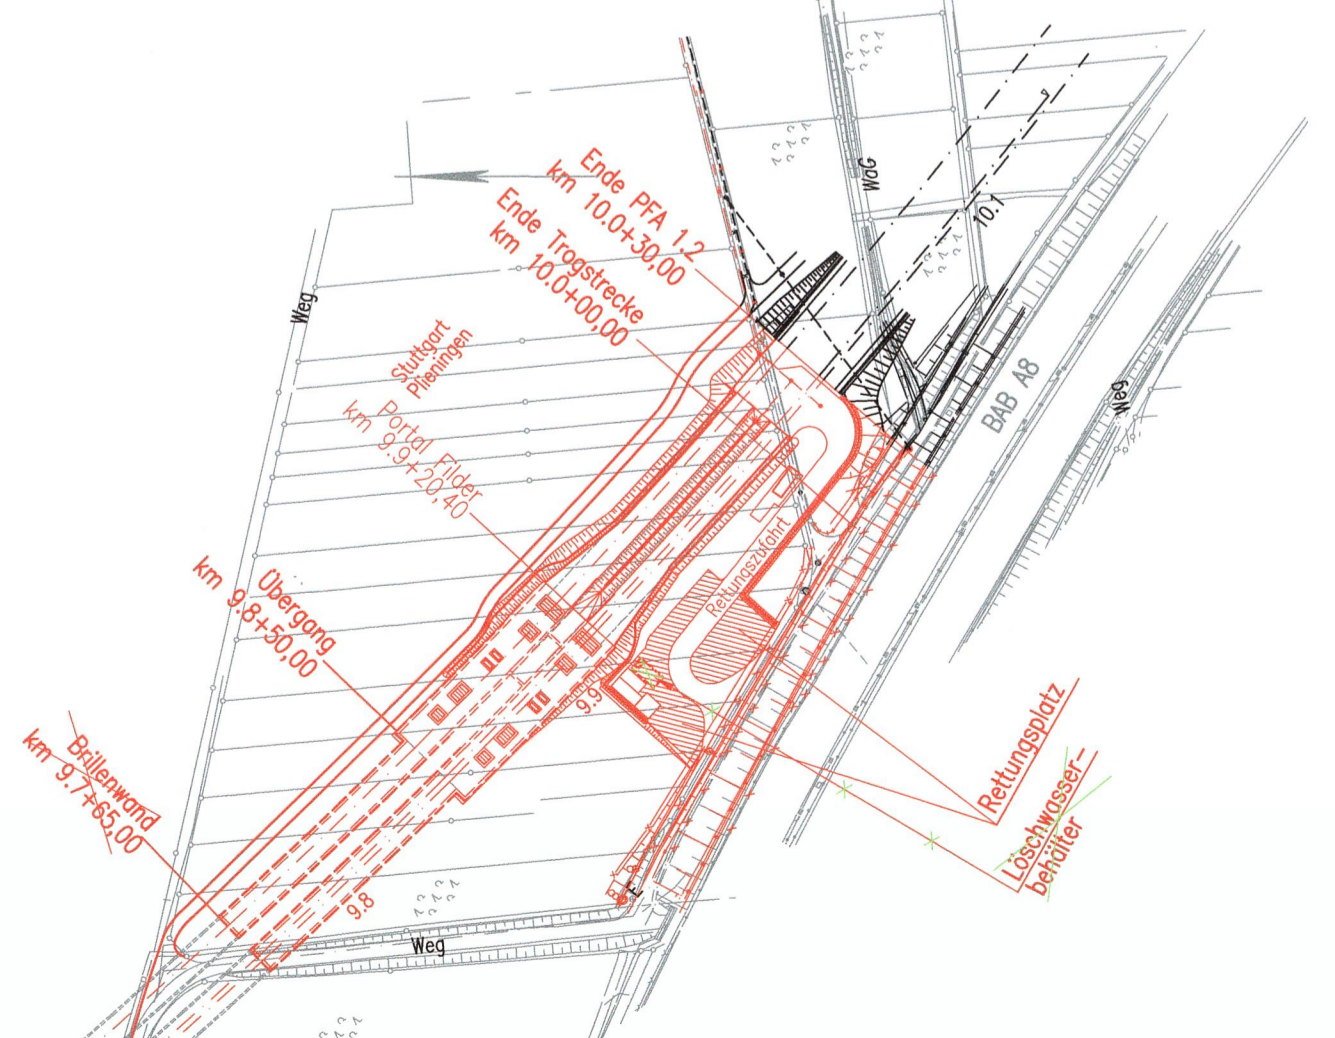

Planänderung GEÄNDERTE LAGE VBW 1


Auftraggeber:	Planverfasser:
DB Netz AG	Arbeitsgemeinschaft ARGE FAZ21
DB Projekt Stuttgart-Ulm GmbH	Spekermann AG / Ing.-Büro Dipl.-Ing. H. Völsing GmbH /
	Amberg Engineering AG
	z.z. SPEKERMANN AG
	CONSULTING ENGINEERS
	Silberbergstraße 126
	70176 Stuttgart
	Stuttgart
	Ort, Datum, Unterschrift
Bauherr:	Planung:
DB Netz AG	DB Projekt Stuttgart-Ulm GmbH
Baustellvertrags für die Großprojekte	Röppelstraße 17
im Bereich Süd	70191 Stuttgart
Theodor-Heuss-Allee 7	27. FEB. 2018
60486 Frankfurt/M	Ort, Datum, Unterschrift

Index	Änderungen bzw. Ergänzungen	Name:	Datum:
F	Geänderte Lage Verbindungsbauewerk 1	gez. Drost	16.02.2018
L	Löschwasserbehälter	gez. Hoyer	18.11.2016
D	Anpassung Sonic-Boom-Bauwerk, Trogbauwerk, Rettungsplatz	gez. nsi/BUNG	11.04.2016
C	Technikräume, Rettungswege, Fluchtweg und Löschwasserbehälter	Hoyer	20.06.2015
E	Querschnittsanpassung TVM, zus. Technikraum, Verbindungsbauewerk 8	Drost	15.07.2010
B	Achsen und Verbindungsbauewerke, Umtrassierung	Hoyer/Görlich	19.04.2010

Stuttgart **21** DBProjekt Stuttgart 21 Deutsche Bahn **DB**

Umgestaltung des Bahnknotens Stuttgart

Ausbau- und Neubaustrecke Stuttgart – Augsburg
Bereich Stuttgart-Wendlingen mit Flughafenanbindung

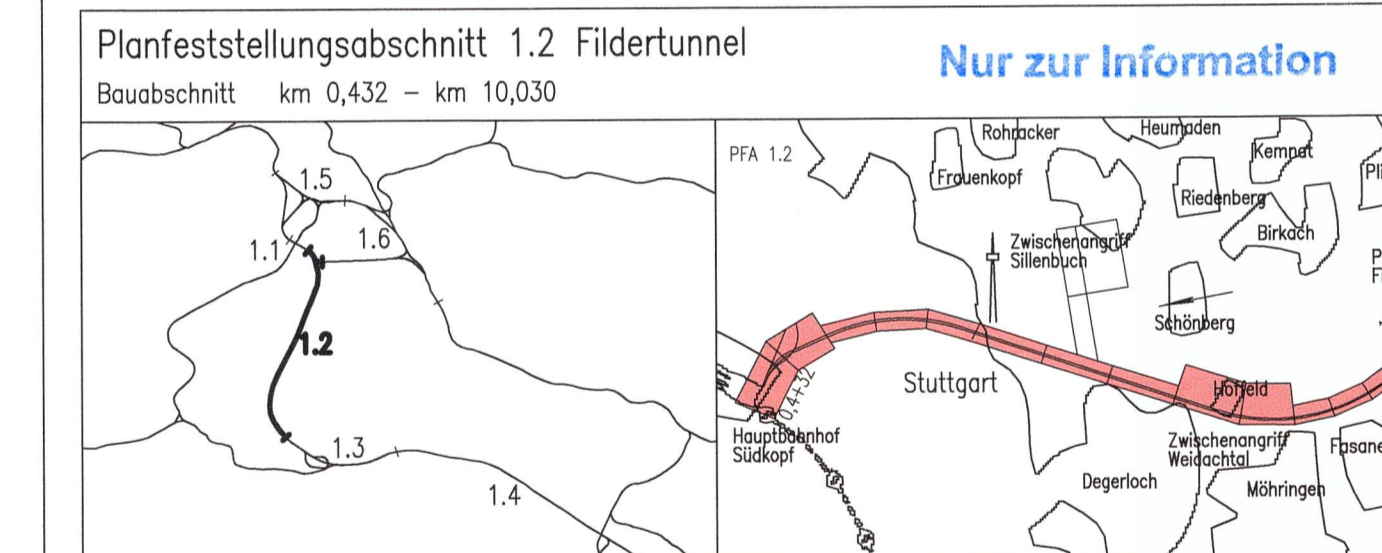

Geographische Codierung	Blattschnittcodierung	Organisatorische Codierung
1 2 1 2 0 0	4 8 1 3 - - - -	P b 1 U G 1
PFA Baubereich Blatt	Streckennummer	Phase
Auftraggeber	Planer	Aufgestellt:
DB Projekt Stuttgart-Ulm GmbH	bearbeitet im Auftrag der DB Projekt Stuttgart-Ulm GmbH	BUNG
Röppelstraße 17	BUNG / DE-Consult / FIOHNER	Berndt Ingenieure
70191 Stuttgart	70191 Stuttgart	gez. i.V. Riepe
Tel. 07 11 / 2 27 85 - 0	Tel. 07 11 / 162 59 - 0	Heidelberg, 30.11.2001
Fax. 07 11 / 2 27 85 - 999	Fax. 07 11 / 162 59 - 24	

<h3>Flucht- und Rettungskonzept</h3> <p>Systemdarstellung der Flucht- und Rettungswege</p>		Datum	Name
"Urheberschutz" – Alle Rechte bei der DB Projekt Stuttgart-Ulm GmbH		Gezeichnet	07/03 Be./Nies
Änderungsvermerke		Bearbeiter	07/03 Riepe
Index A Änderung Auftragskonzept, Portal Filder		Maßstab	1:10000
Datum 18.08.2003		Freigabe DB Projekt Stuttgart-Ulm GmbH	
Name gez. Marquart		Ort, Datum, Unterschrift	
Genehmigungsvermerk – Eisenbahn-Bundesamt		Ersatz für Plan-Nr. Phase Index	
Datum Genehmigungsvermerk Name Unterschrift		Anlage Planfeststellungsunterlagen	
Anlage 10.2.2		Blatt 1E F von 4	