




Schnitt 1-1 M 1:200

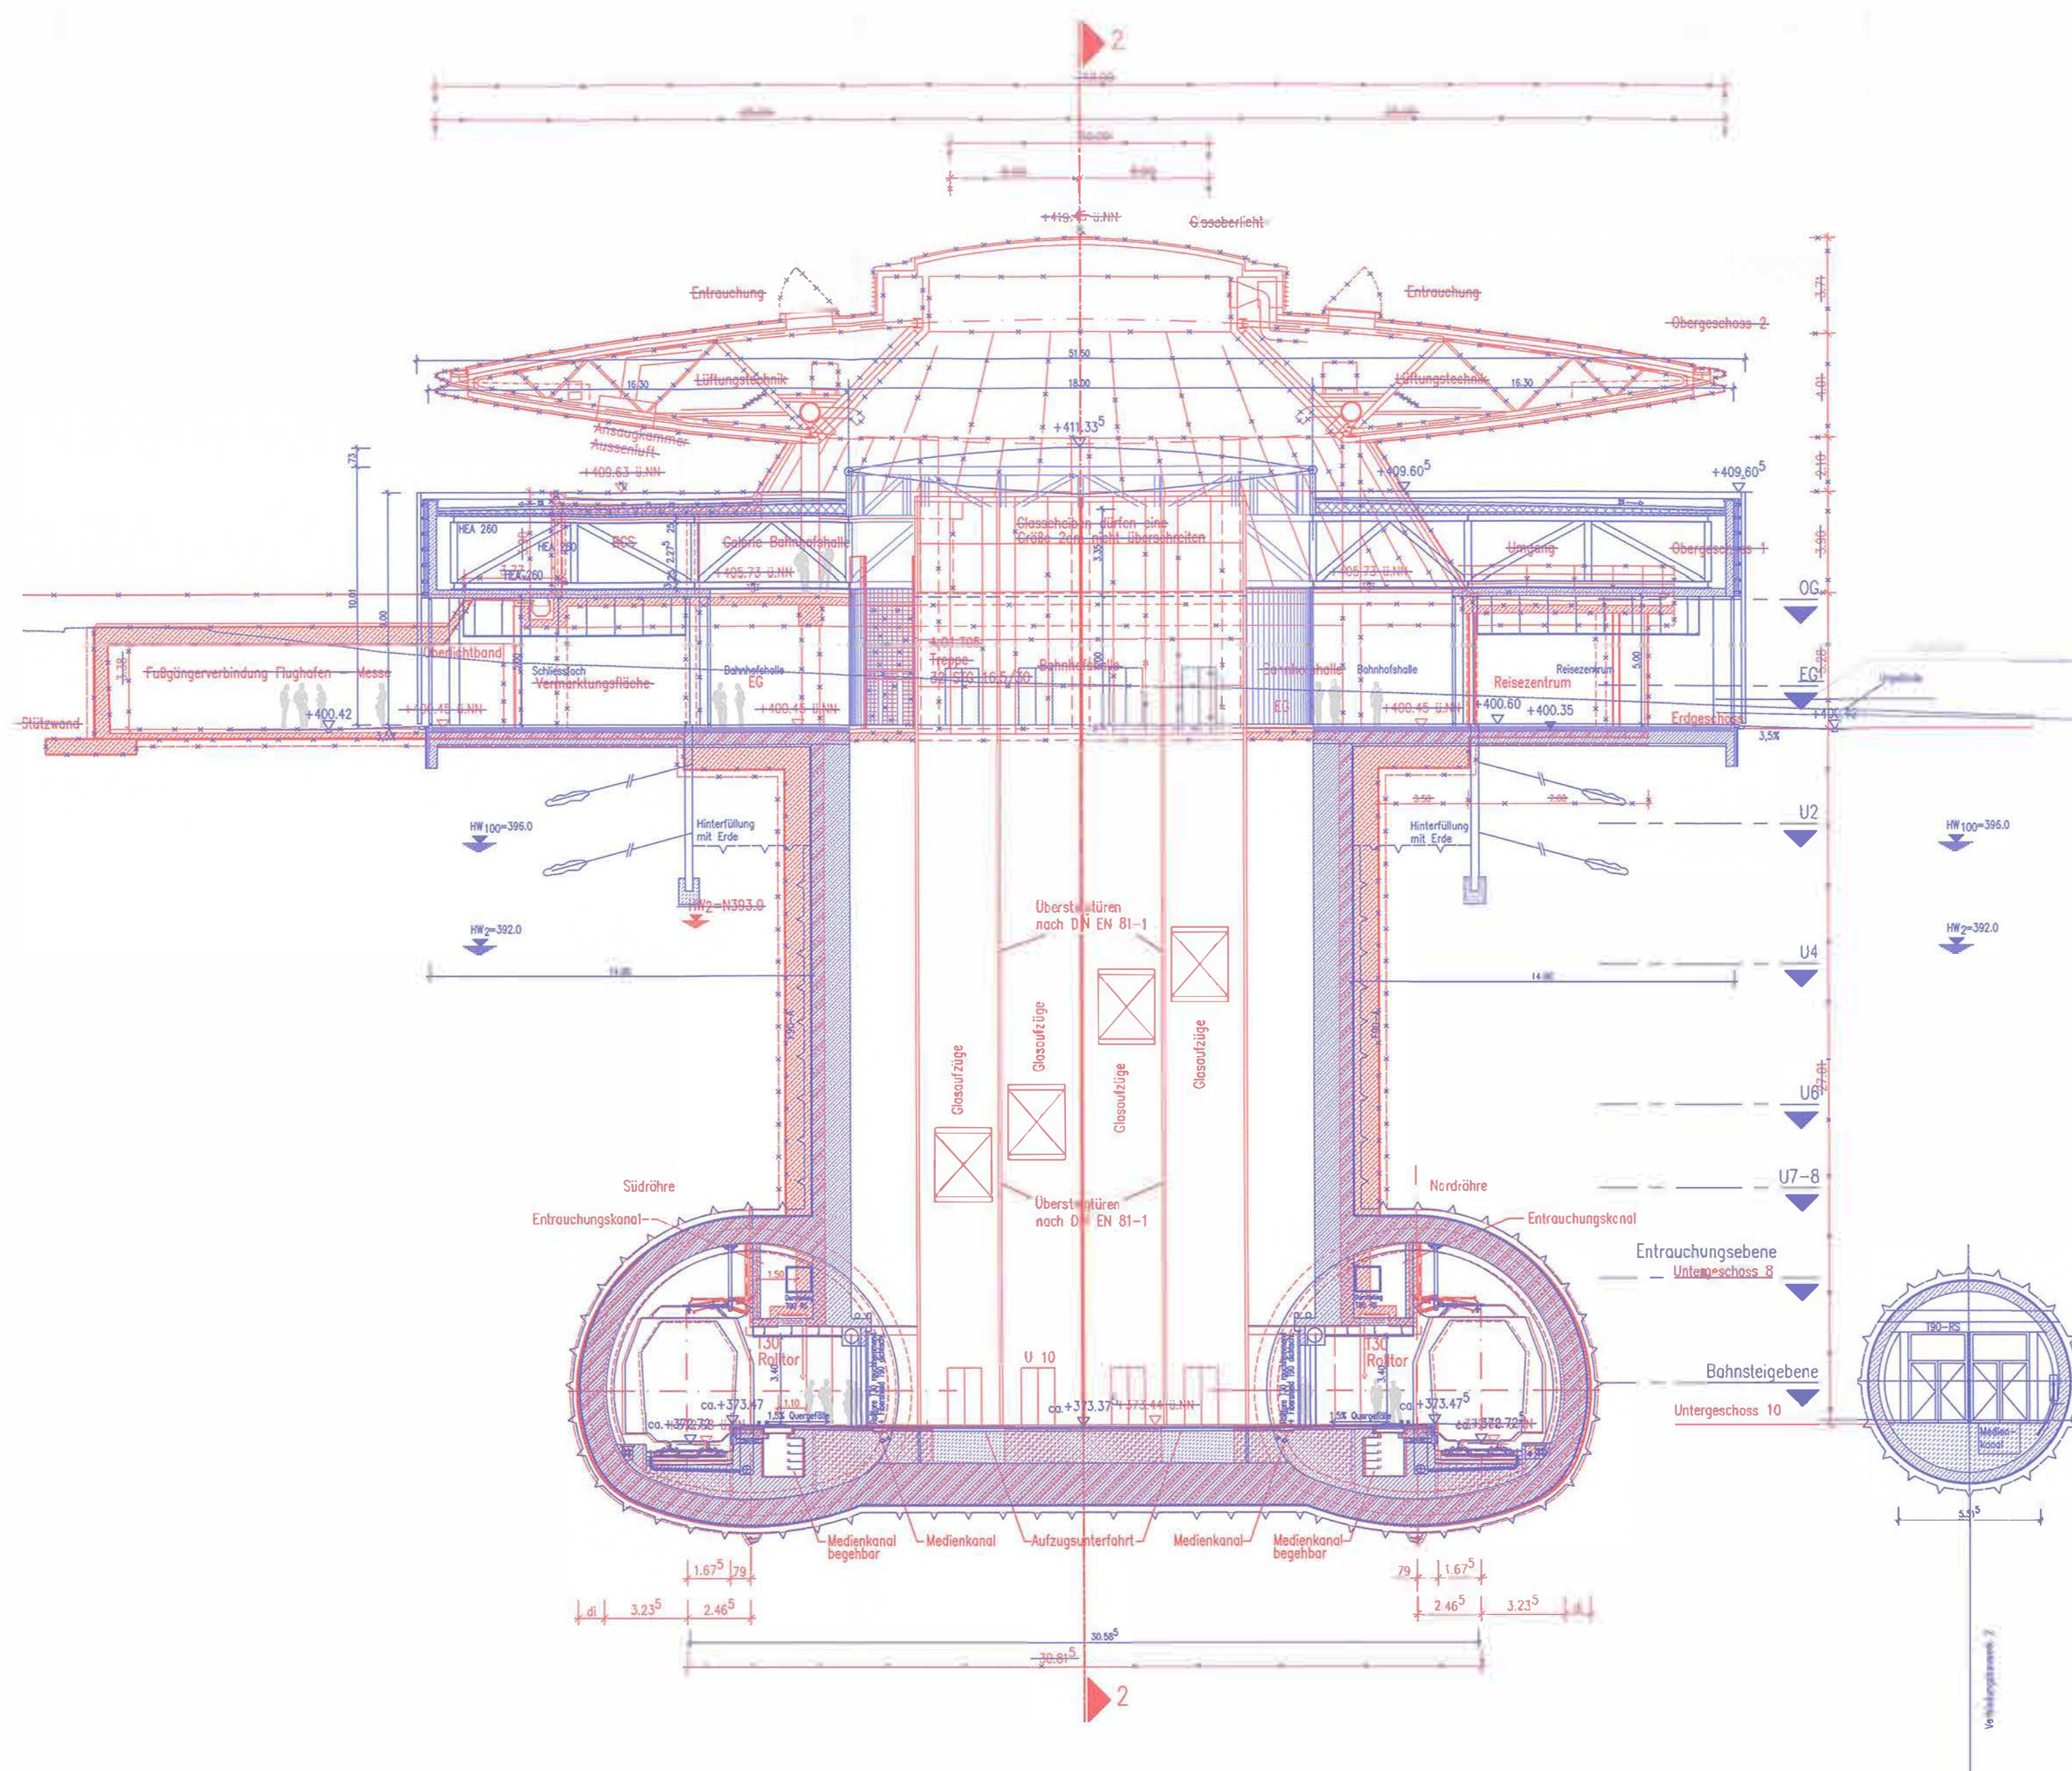


Schnitt 2-2 M 1:200

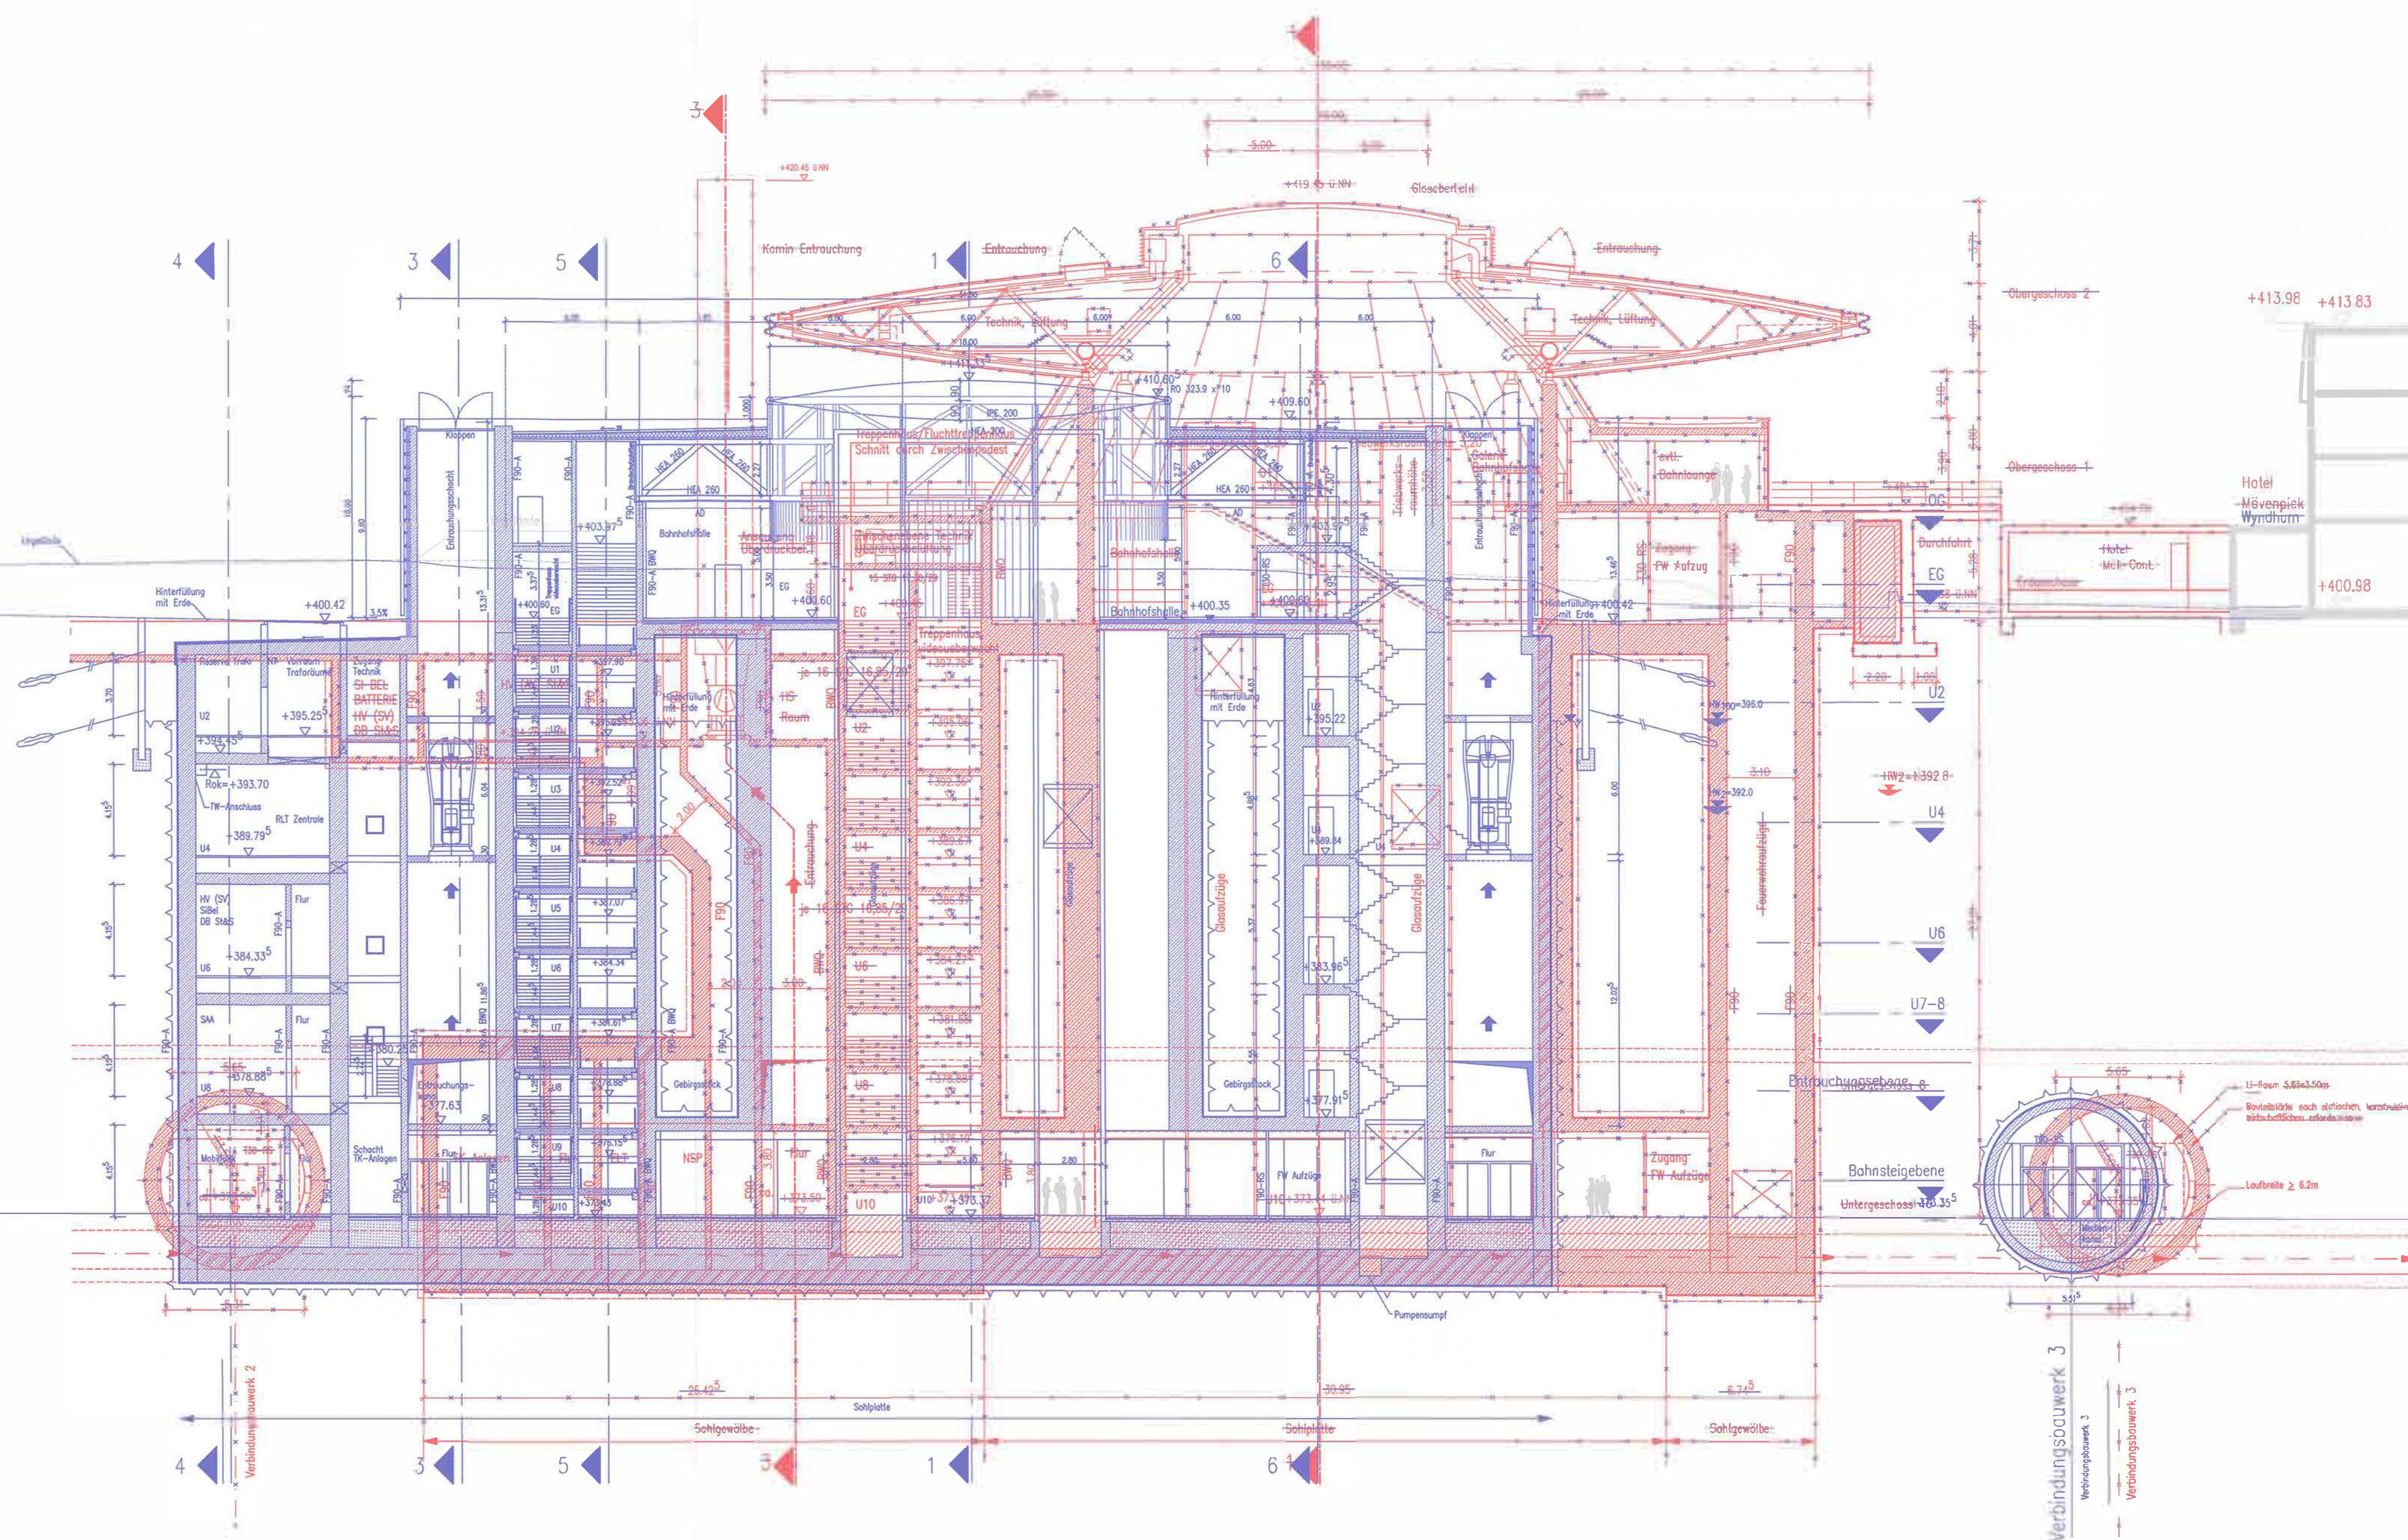


Schnitt 5-5 M 1:200

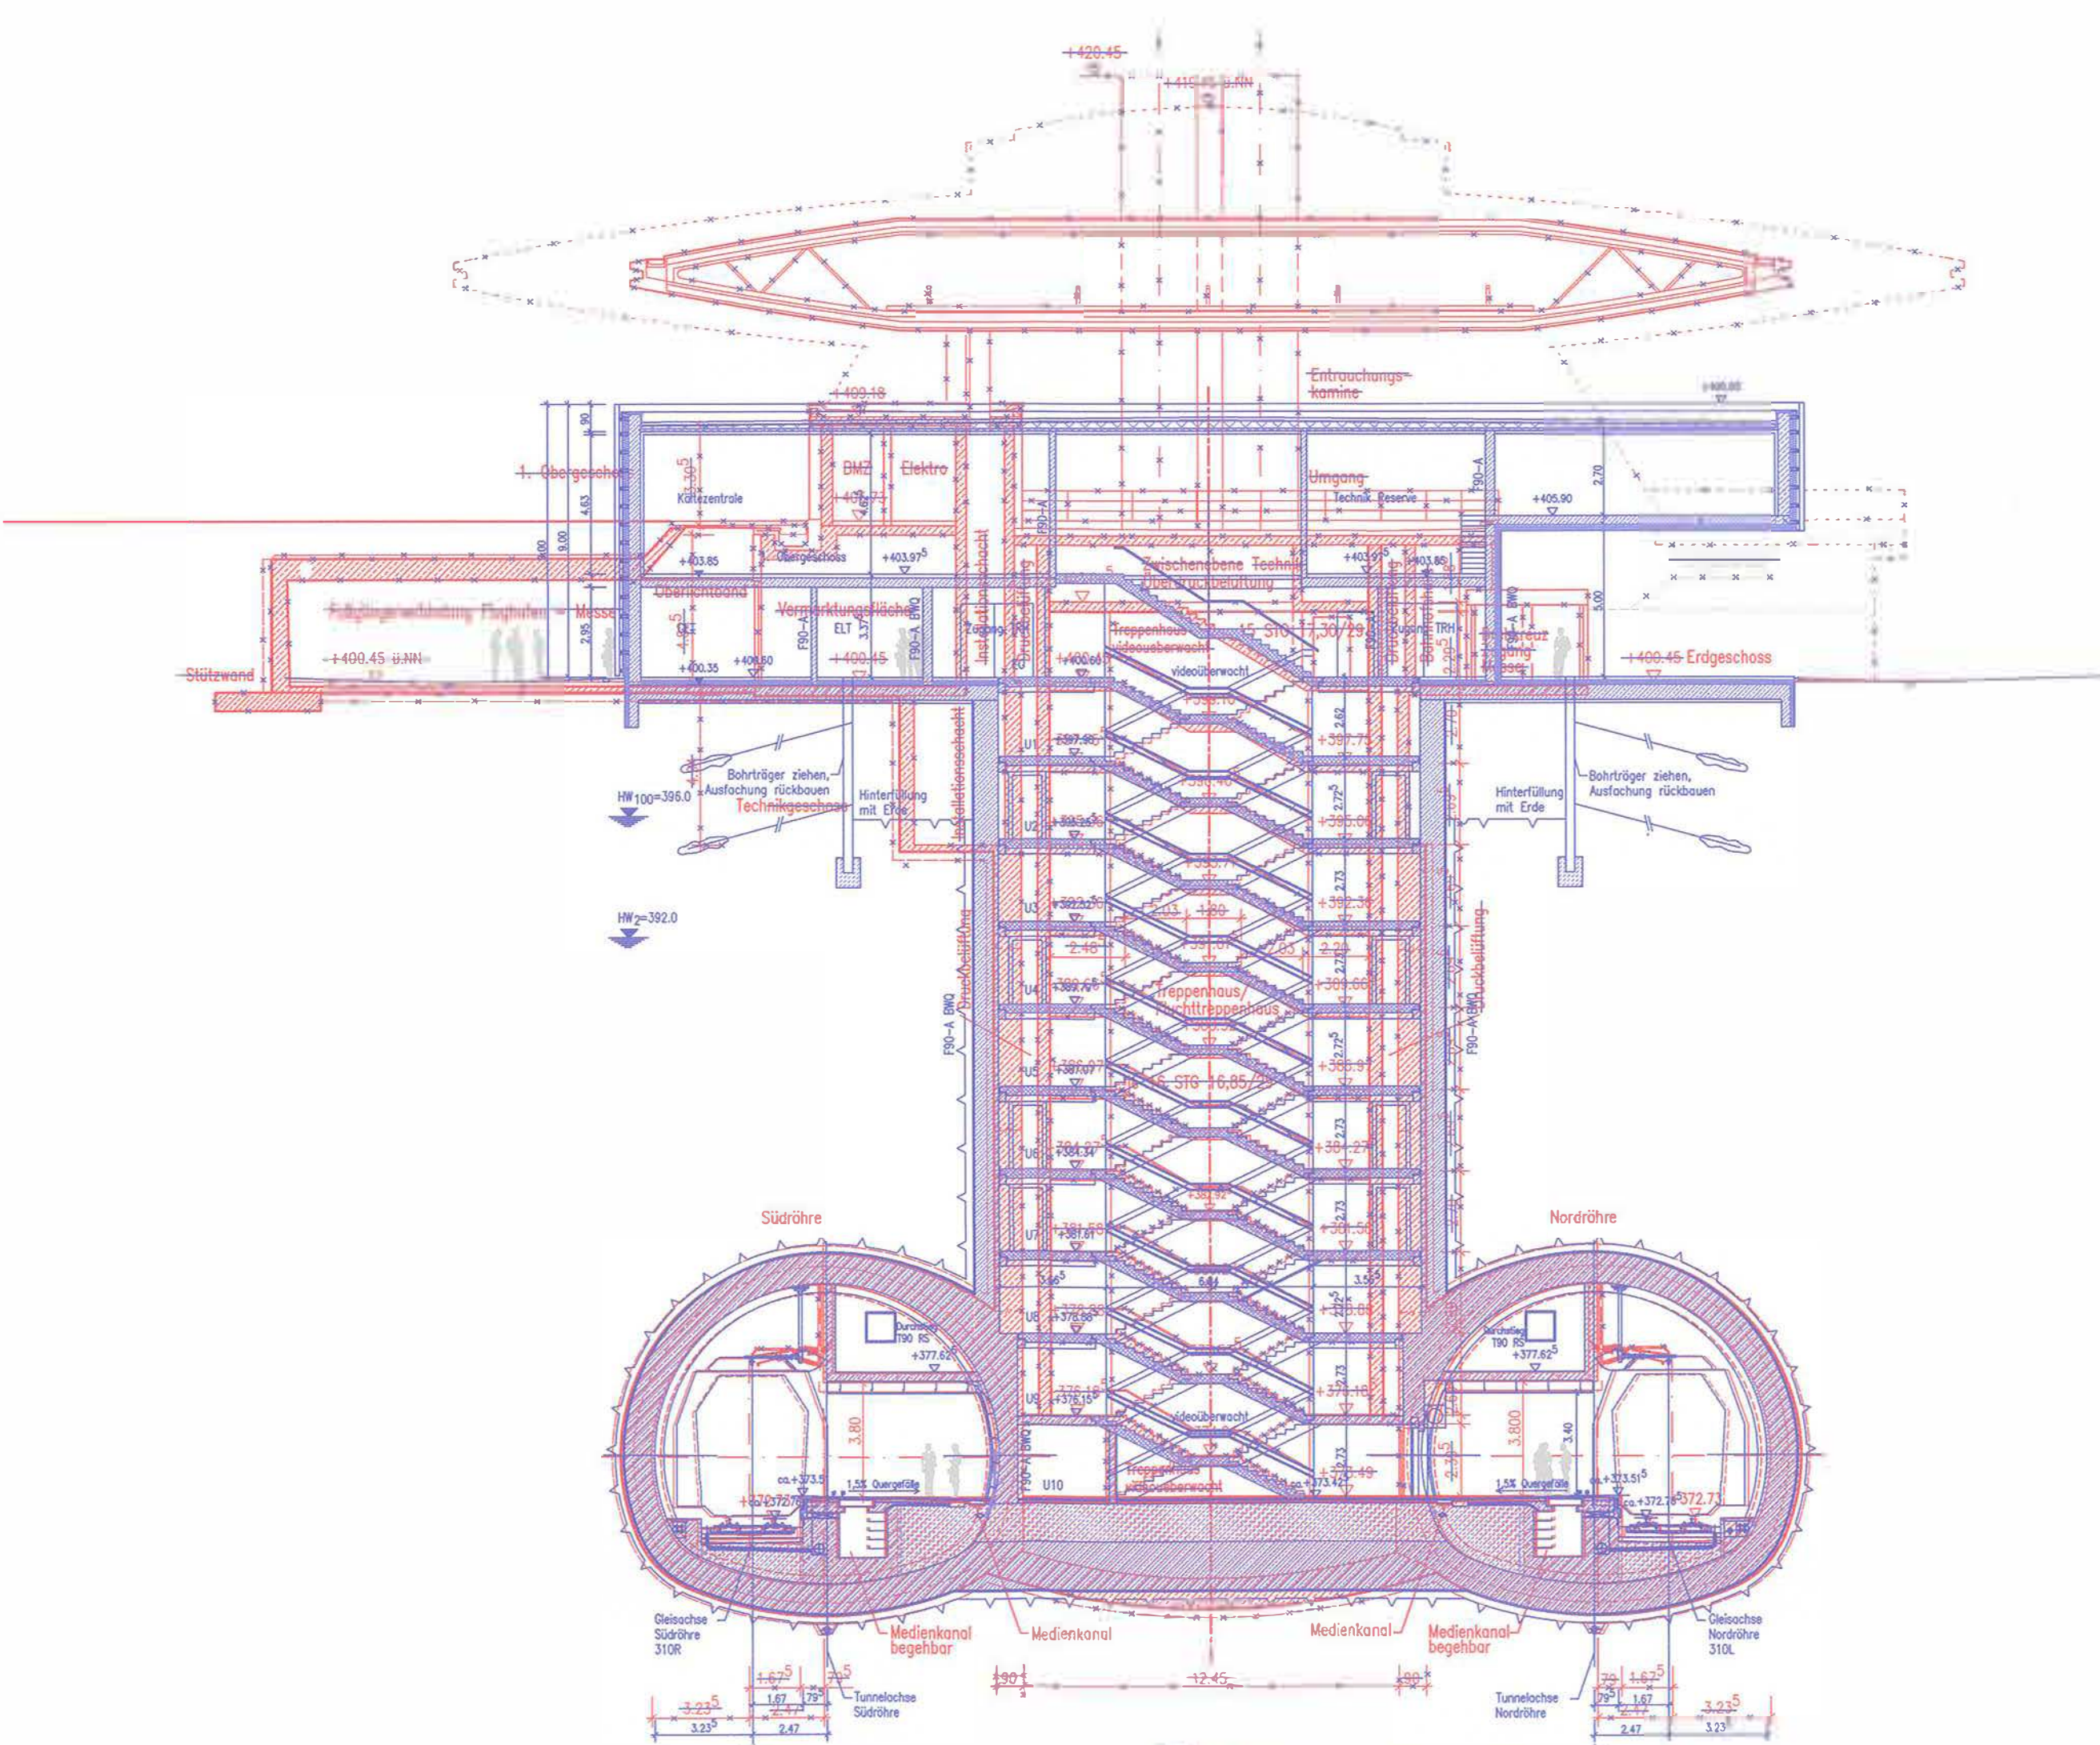

Schnitt 3-3 M 1:200

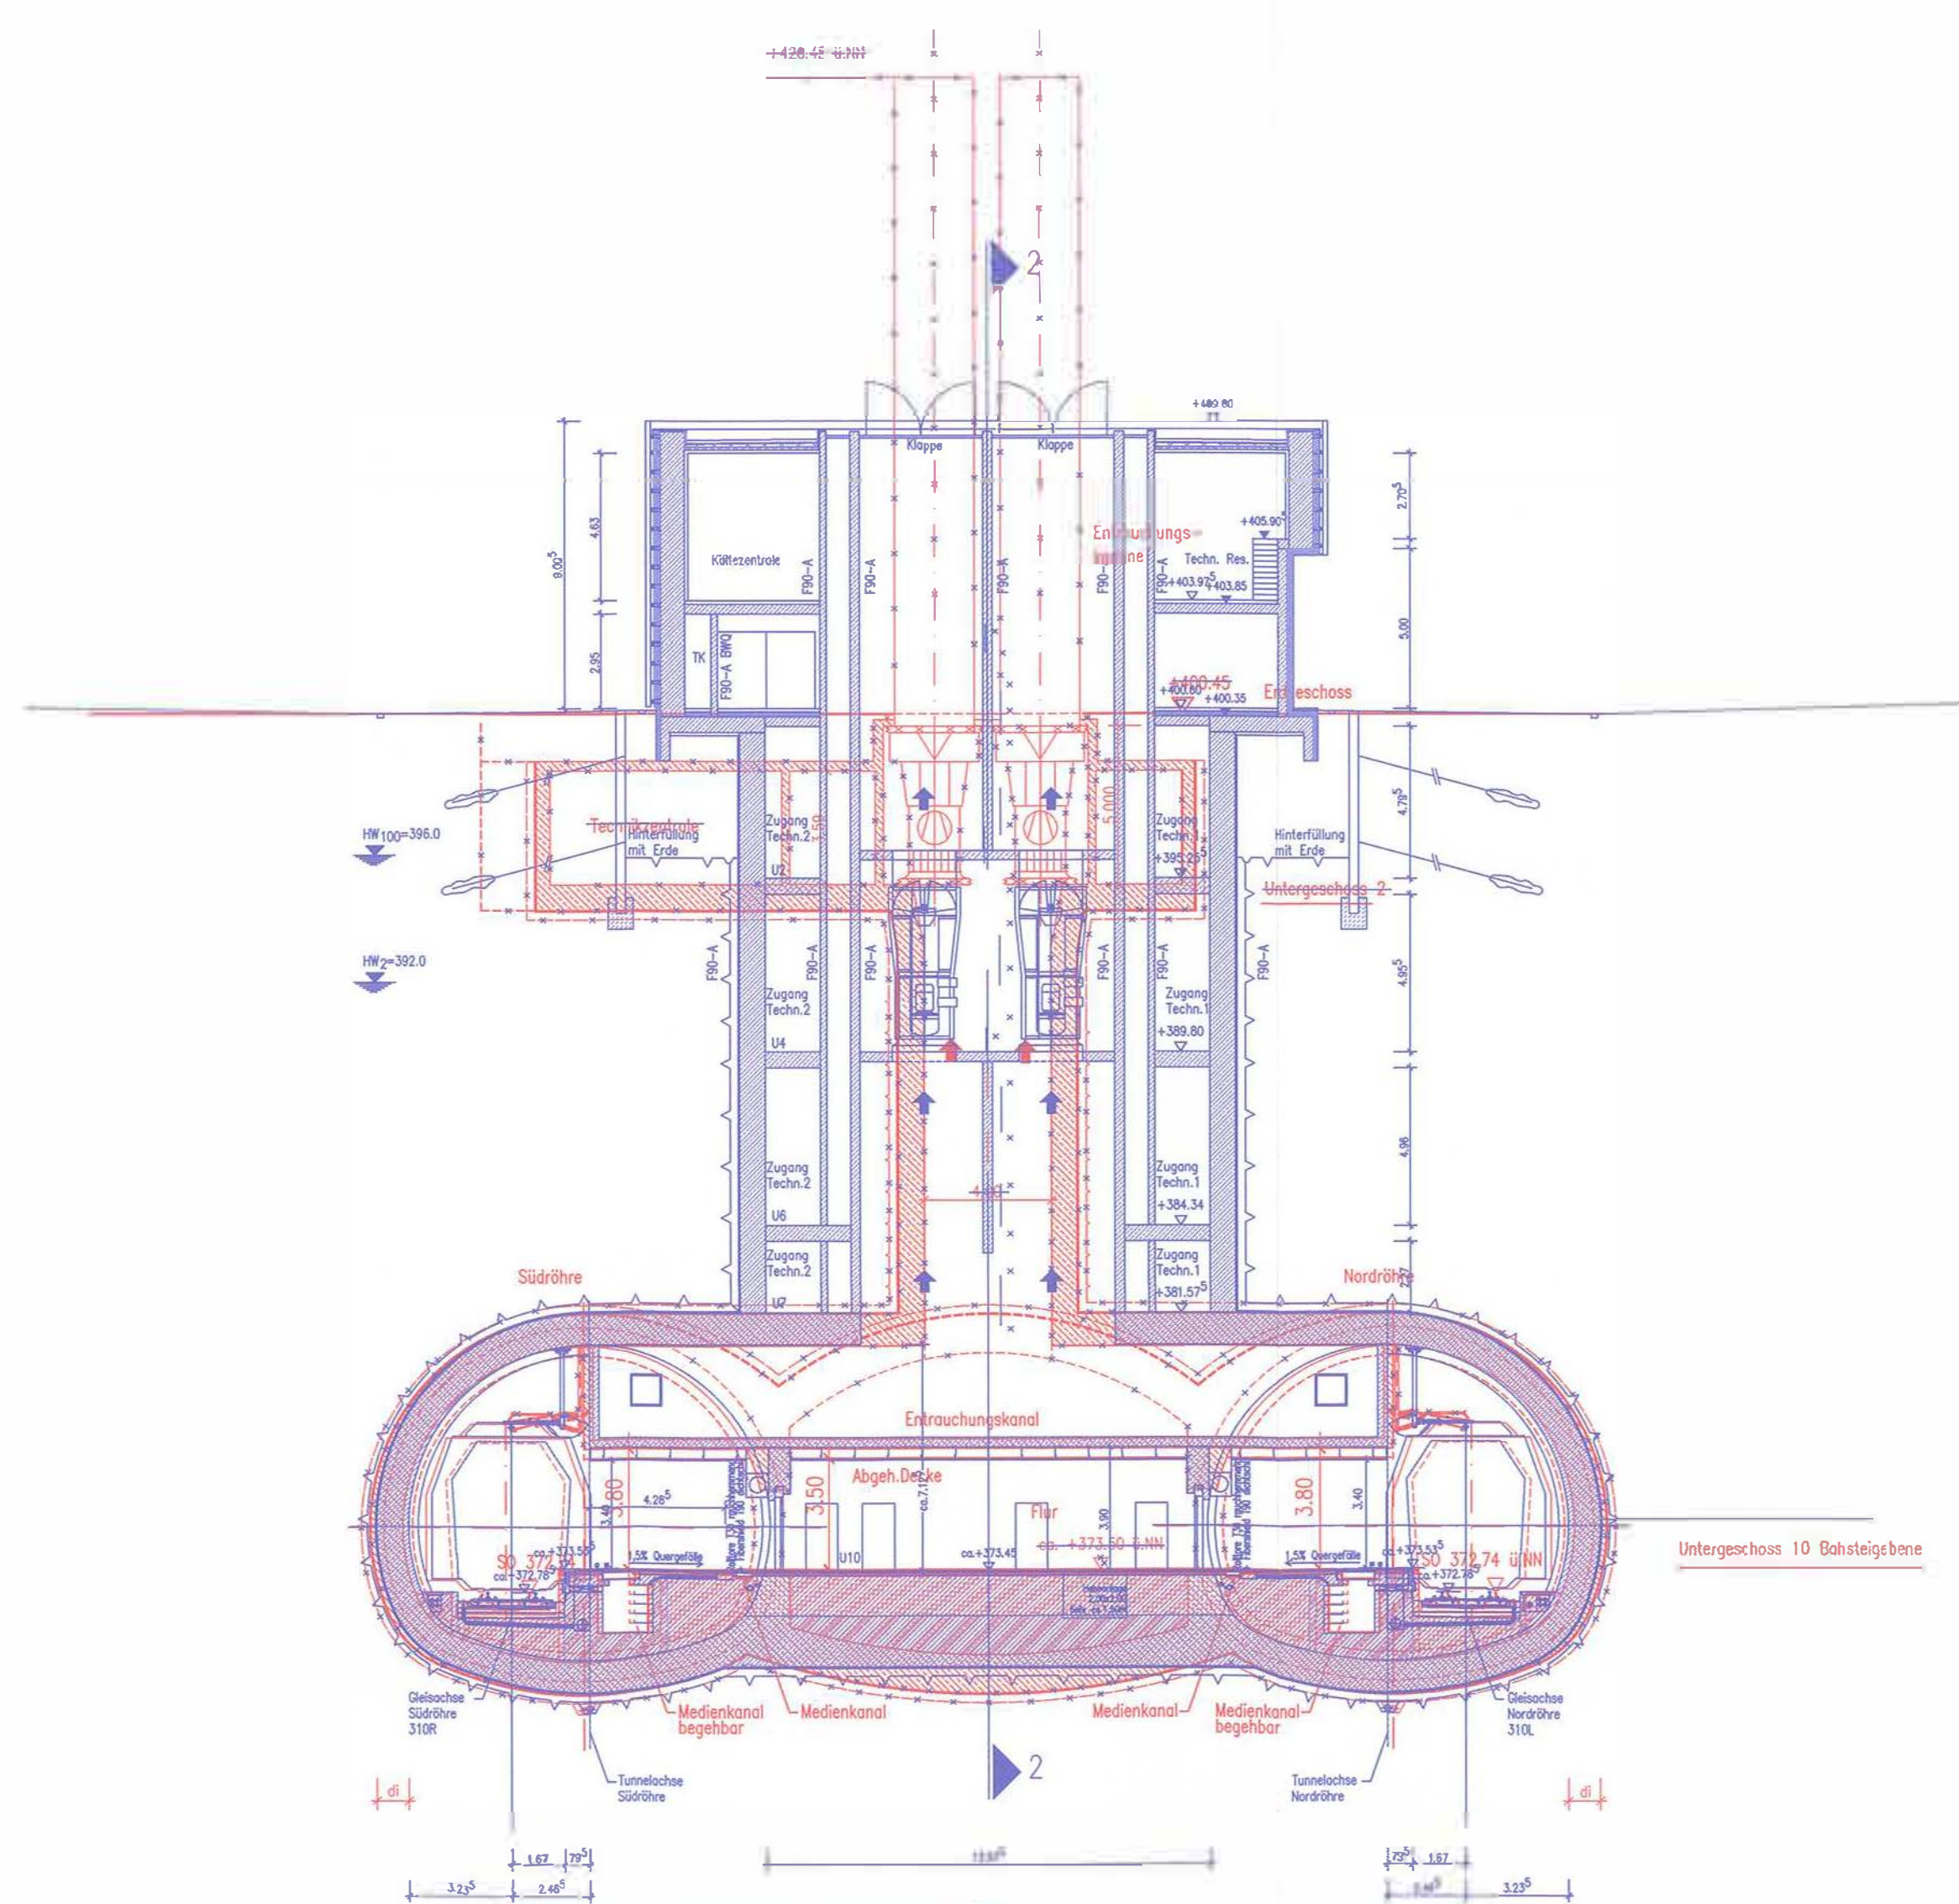

Schnitt Verbindungsbauwerk 4 M 1:200

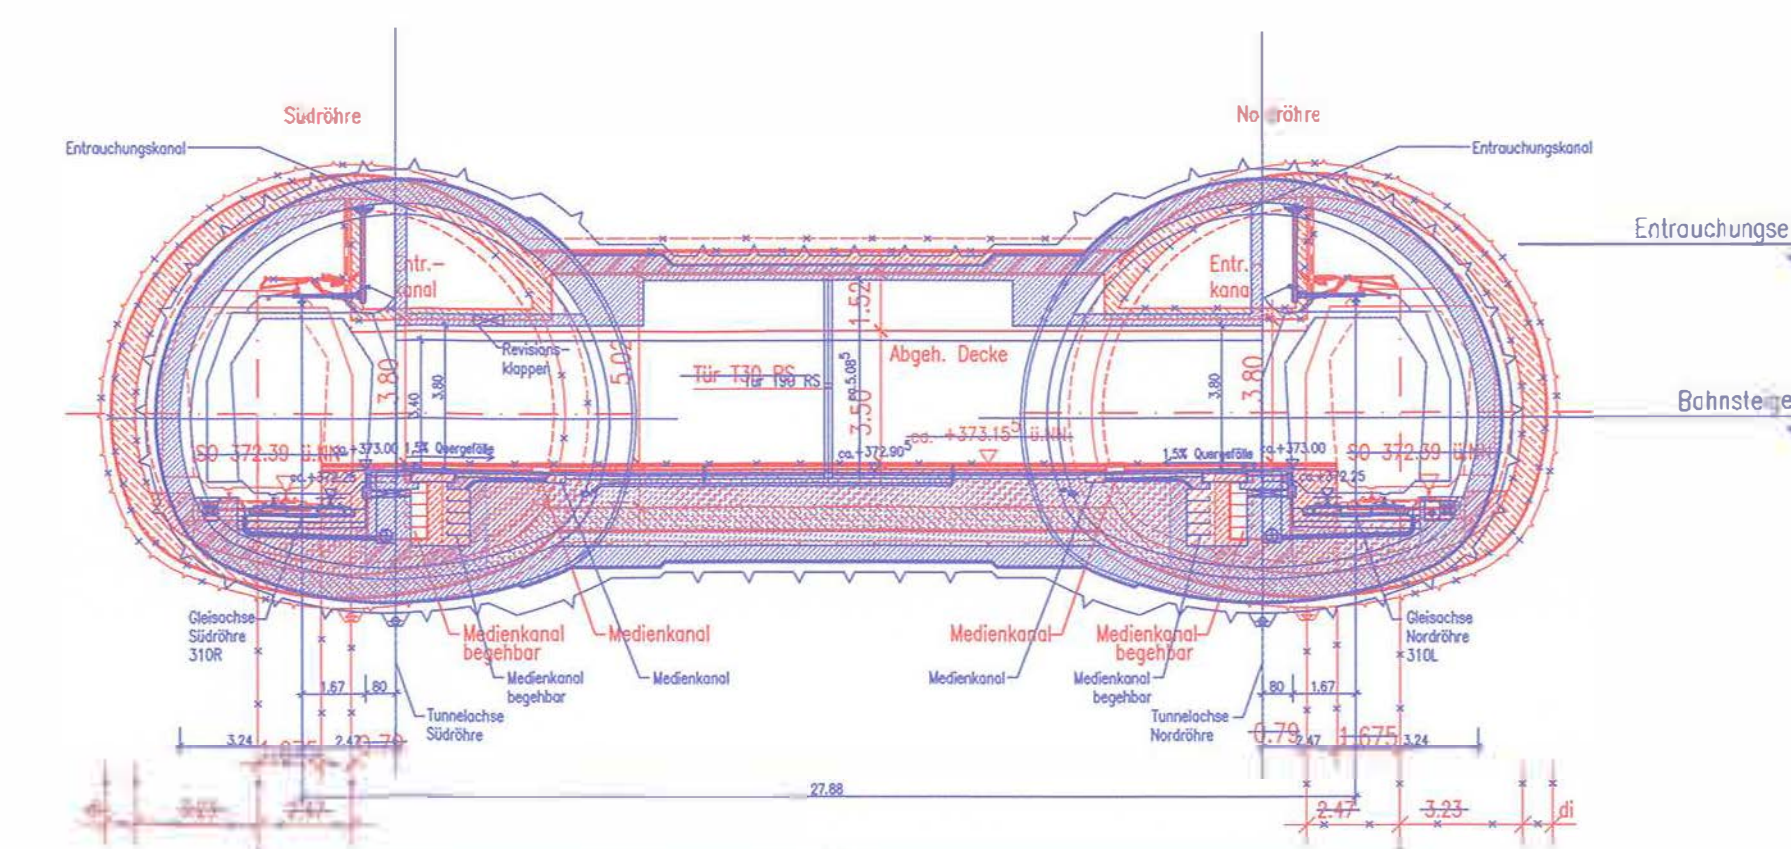

Höhengaben im NEUEN SYSTEM:  
 Höhendifferenz zw. altem (würtl.)  
 System und Neuem System

<p><b>Umgestaltung des Bahnknotens Stuttgart</b>                  Ausbau- und Neubaustrecke Stuttgart - Augsburg                  Bereich Stuttgart-Wendlingen mit Flughafenanbindung</p>													
<p>Planfeststellungsabschnitt 1.3 Filderbereich mit Flughafenanbindung, Teilschnitt 1.3a                  Bauabschnitt km 10+030 - km 15+311</p>													
<p>Geographische Codierung: 1 3 0 2 0 0                  Projekt: 104030</p>		<p>Blattschnittcodierung: 1 3 0 2 0 0                  Blatt: 104030</p>											
<p>Organisatorische Codierung: 0 1 3 0 1 0 0 0                  Blatt: 104030</p>		<p>Planer - bearbeitet im Auftrag der DB Projekt Stuttgart-Ulm GmbH</p>											
<p>DB Netz AG                  Außenstelle Stuttgart                  Postfach 10 15 51                  70372 Stuttgart                  Tel. 07 14 / 22 28 33 - 10                  Fax 07 14 22 28 33 - 3095</p>		<p>Über &amp; Sporne                  VHN GmbH &amp; Management GmbH                  Lindenerstraße 2                  70372 Stuttgart                  Tel. 07 14 / 22 28 33 - 10                  Fax 07 14 22 28 33 - 3095</p>											
<p>Ingenieurgesellschaft Stuttgart 21 - PFA 1.3                  OBERMEYER                  Postfach 10 15 51                  70372 Stuttgart                  Tel. 07 14 / 22 28 33 - 10                  Fax 07 14 22 28 33 - 3095</p>		<p>SPIEKERMANN                  Postfach 10 15 51                  70372 Stuttgart                  Tel. 07 14 / 22 28 33 - 10                  Fax 07 14 22 28 33 - 3095</p>											
<p><b>Bauwerksplan</b>                  Flughafen-Tunnel 1.5+85                  Station NBS km 1+5+51 bis km 1+6+37                  Zentraler Zugang - Schnitt vertikal</p>		<p>Datum Name                  genehmigt 03/13 aus                  bearbeitet 03/13 nja                  geprüft 09/13 hop</p>											
<p>"Urheberrecht" - Alle Rechte bei der DB Projekt Stuttgart-Ulm GmbH</p>		<p>Maßstab: 1:200</p>											
<p>Änderungsvermerke</p> <table border="1"> <tr> <th>Nr.</th> <th>Datum</th> <th>Änderung</th> <th>Gezeichnet</th> <th>Geprüft</th> </tr> <tr> <td>1</td> <td>03.13</td> <td>...</td> <td>...</td> <td>...</td> </tr> </table>		Nr.	Datum	Änderung	Gezeichnet	Geprüft	1	03.13	...	...	...	<p>Freigabe DB Projekt Stuttgart-Ulm GmbH                  09/13/2013                  Datum: Stuttgart - 08.09.2013</p>	
Nr.	Datum	Änderung	Gezeichnet	Geprüft									
1	03.13	...	...	...									
<p>Planungsrechtliche                  Zustimmungsbescheinigung                  erteilt am 14. Juli 2015                  59186/01 (gemäß § 2, 22b SGB VI)                  Eisenbahn-Bundesamt                  Außenstelle Stuttgart</p>		<p>Anlage Planfeststellungsunterlagen                  Anlage 7.2.4                  Blatt 4 von 15</p>											