



Umgestaltung des Bahnknotens Stuttgart

Ausbau- und Neubaustrecke Stuttgart – Augsburg
Bereich Stuttgart–Wendlingen mit Flughafenanbindung

Planfeststellungsabschnitt 1.3 Filderbereich mit Flughafenanbindung, Teilabschnitt 1.3a
Baubereich km 10+030 – km 15+311

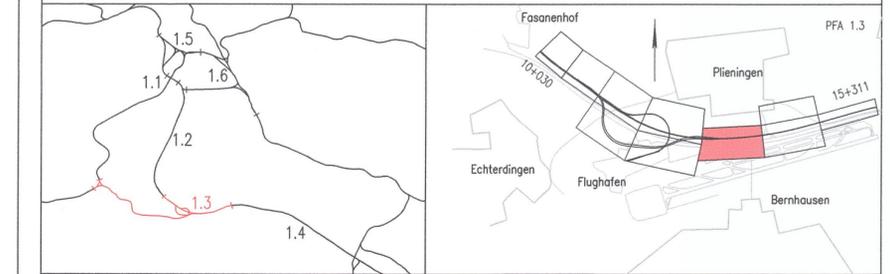

Geographische Codierung PFA Baubereich Blattschnitt	Blattschnittcodierung Streckennummer Bezirk	Organisatorische Codierung Phase Planzeichen Gewerk Ebene Planinhalt Index
1.3 0 1 0 0	4 8 1 3 I C - 4	P I v q V R 8 1 0 C
Bauherr DB Netz AG Großprojekte Südwest Schwarzwaldstraße 82 76137 Karlsruhe	Projektsteuerung DB Projekt Stuttgart-Ulm GmbH LGV (3) Röppelstraße 17 70191 Stuttgart	Planer – bearbeitet im Auftrag der DB Projekt Stuttgart-Ulm GmbH Ingenieurgesellschaft Stuttgart 21 - PFA 1.3 OBERMEYER PLANEN + BERATEN GMBH mulder + hereth S SPIEKERMANN BERATENDE INGENIEURE Hasenbergstraße 31 70178 Stuttgart gez. ppa-Lederhofer Stuttgart, 28.06.2016 gez. i.V. G. Schneider 08.09.2017

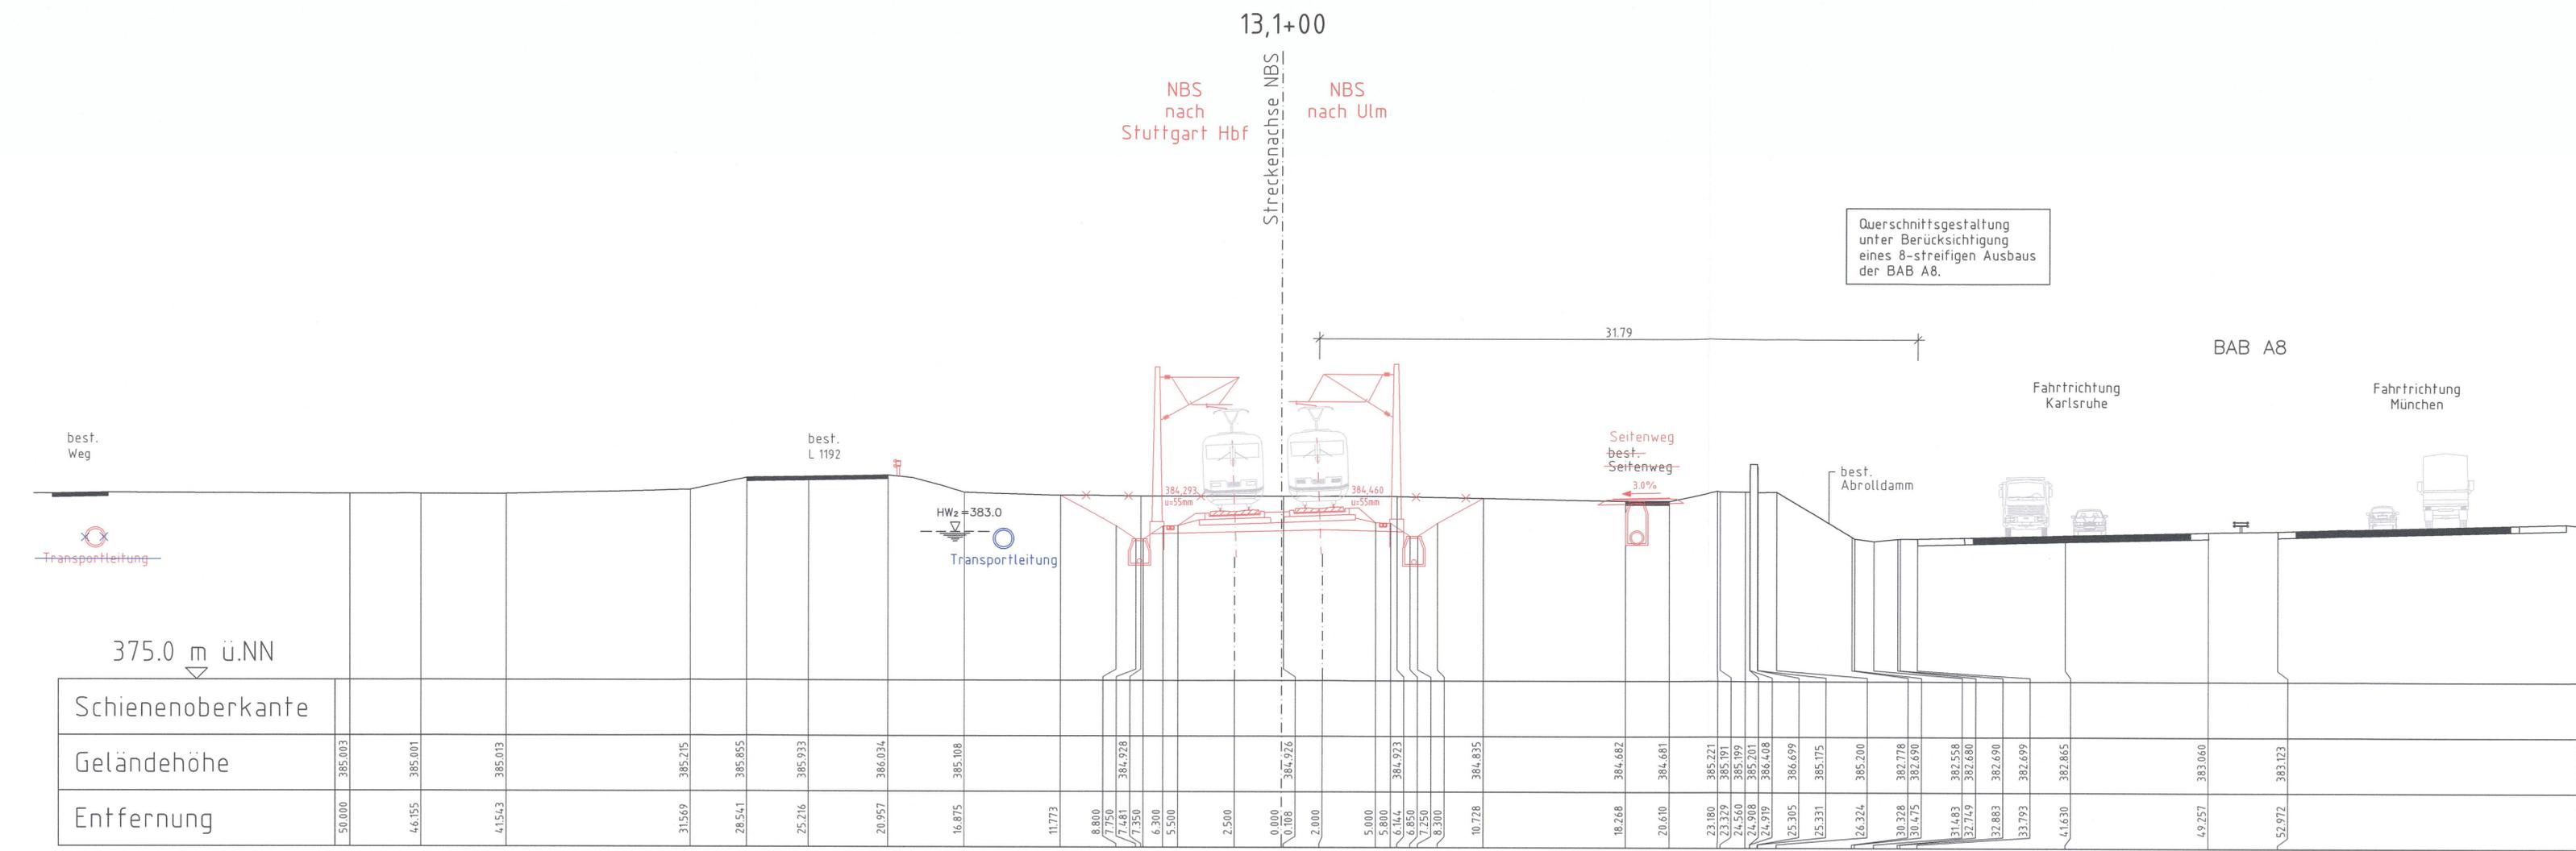

Querschnittsgestaltung unter Berücksichtigung eines 8-streifigen Ausbaus der BAB A8.

375.0 m ü.NN	
Schienenoberkante	
Entfernung	50.000	4.6.155	41.54.3	385.013	385.215	385.855	385.933	386.034	385.108	11.773	8.800	7.750	7.481	7.350	6.300	5.500	2.500	0.000	0.108	2.000	5.000	5.800	6.144	6.850	7.250	8.300	10.778	18.268	20.610	23.180	23.329	24.560	24.908	24.919	25.305	25.331	26.324	30.378	30.475	31.483	32.749	32.883	33.793	41.630	49.257	52.972	383.123	383.404

- Legende
- Bestand
 - technische Planung (PFA 1.3a)
 - geänderte technische Planung (1. Planänderung)
 - ××××× nicht mehr Gegenstand der Planung

Gleisplanung Querschnitt NBS km 13,1+00,000	Datum	Name
	gezeichnet	03/13 Do
	bearbeitet	03/13 Do
	geprüft	09/13 Gei

"Urheberschutz" – Alle Rechte bei der DB Projekt Stuttgart-Ulm GmbH
Maßstab: 1:200

Änderungsvermerke	Freigabe DB Projekt Stuttgart-Ulm GmbH		
Index	Änderungen	Datum	Name
B	Beschluss PFA 1.3a	28.06.2016	IGS 21 – Do
C	Fortschreibung aus 1. Planänderung	08.09.2017	IGS 21 – Do

Genehmigungsve:
Datum: _____
Im Auftrag: _____
Rünge

Planfestgestellt gem. § 18 Abs. 1 AEG i.V.m. § 76 Abs. 3 VwVfG am 22.06.2020, Az. 591pa/012-2017#017 Eisenbahn-Bundesamt, Außenstelle Karlsruhe Stuttgart

Unterschrift: _____

Ersetzt für Plan-Nr. _____
Ersetzt durch Phase _____ Index _____
Plan-Nr. _____

Anlage Planfeststellungsunterlagen
Anlage 6.1
Blatt 9 B von 11