




Schnitt 2-2

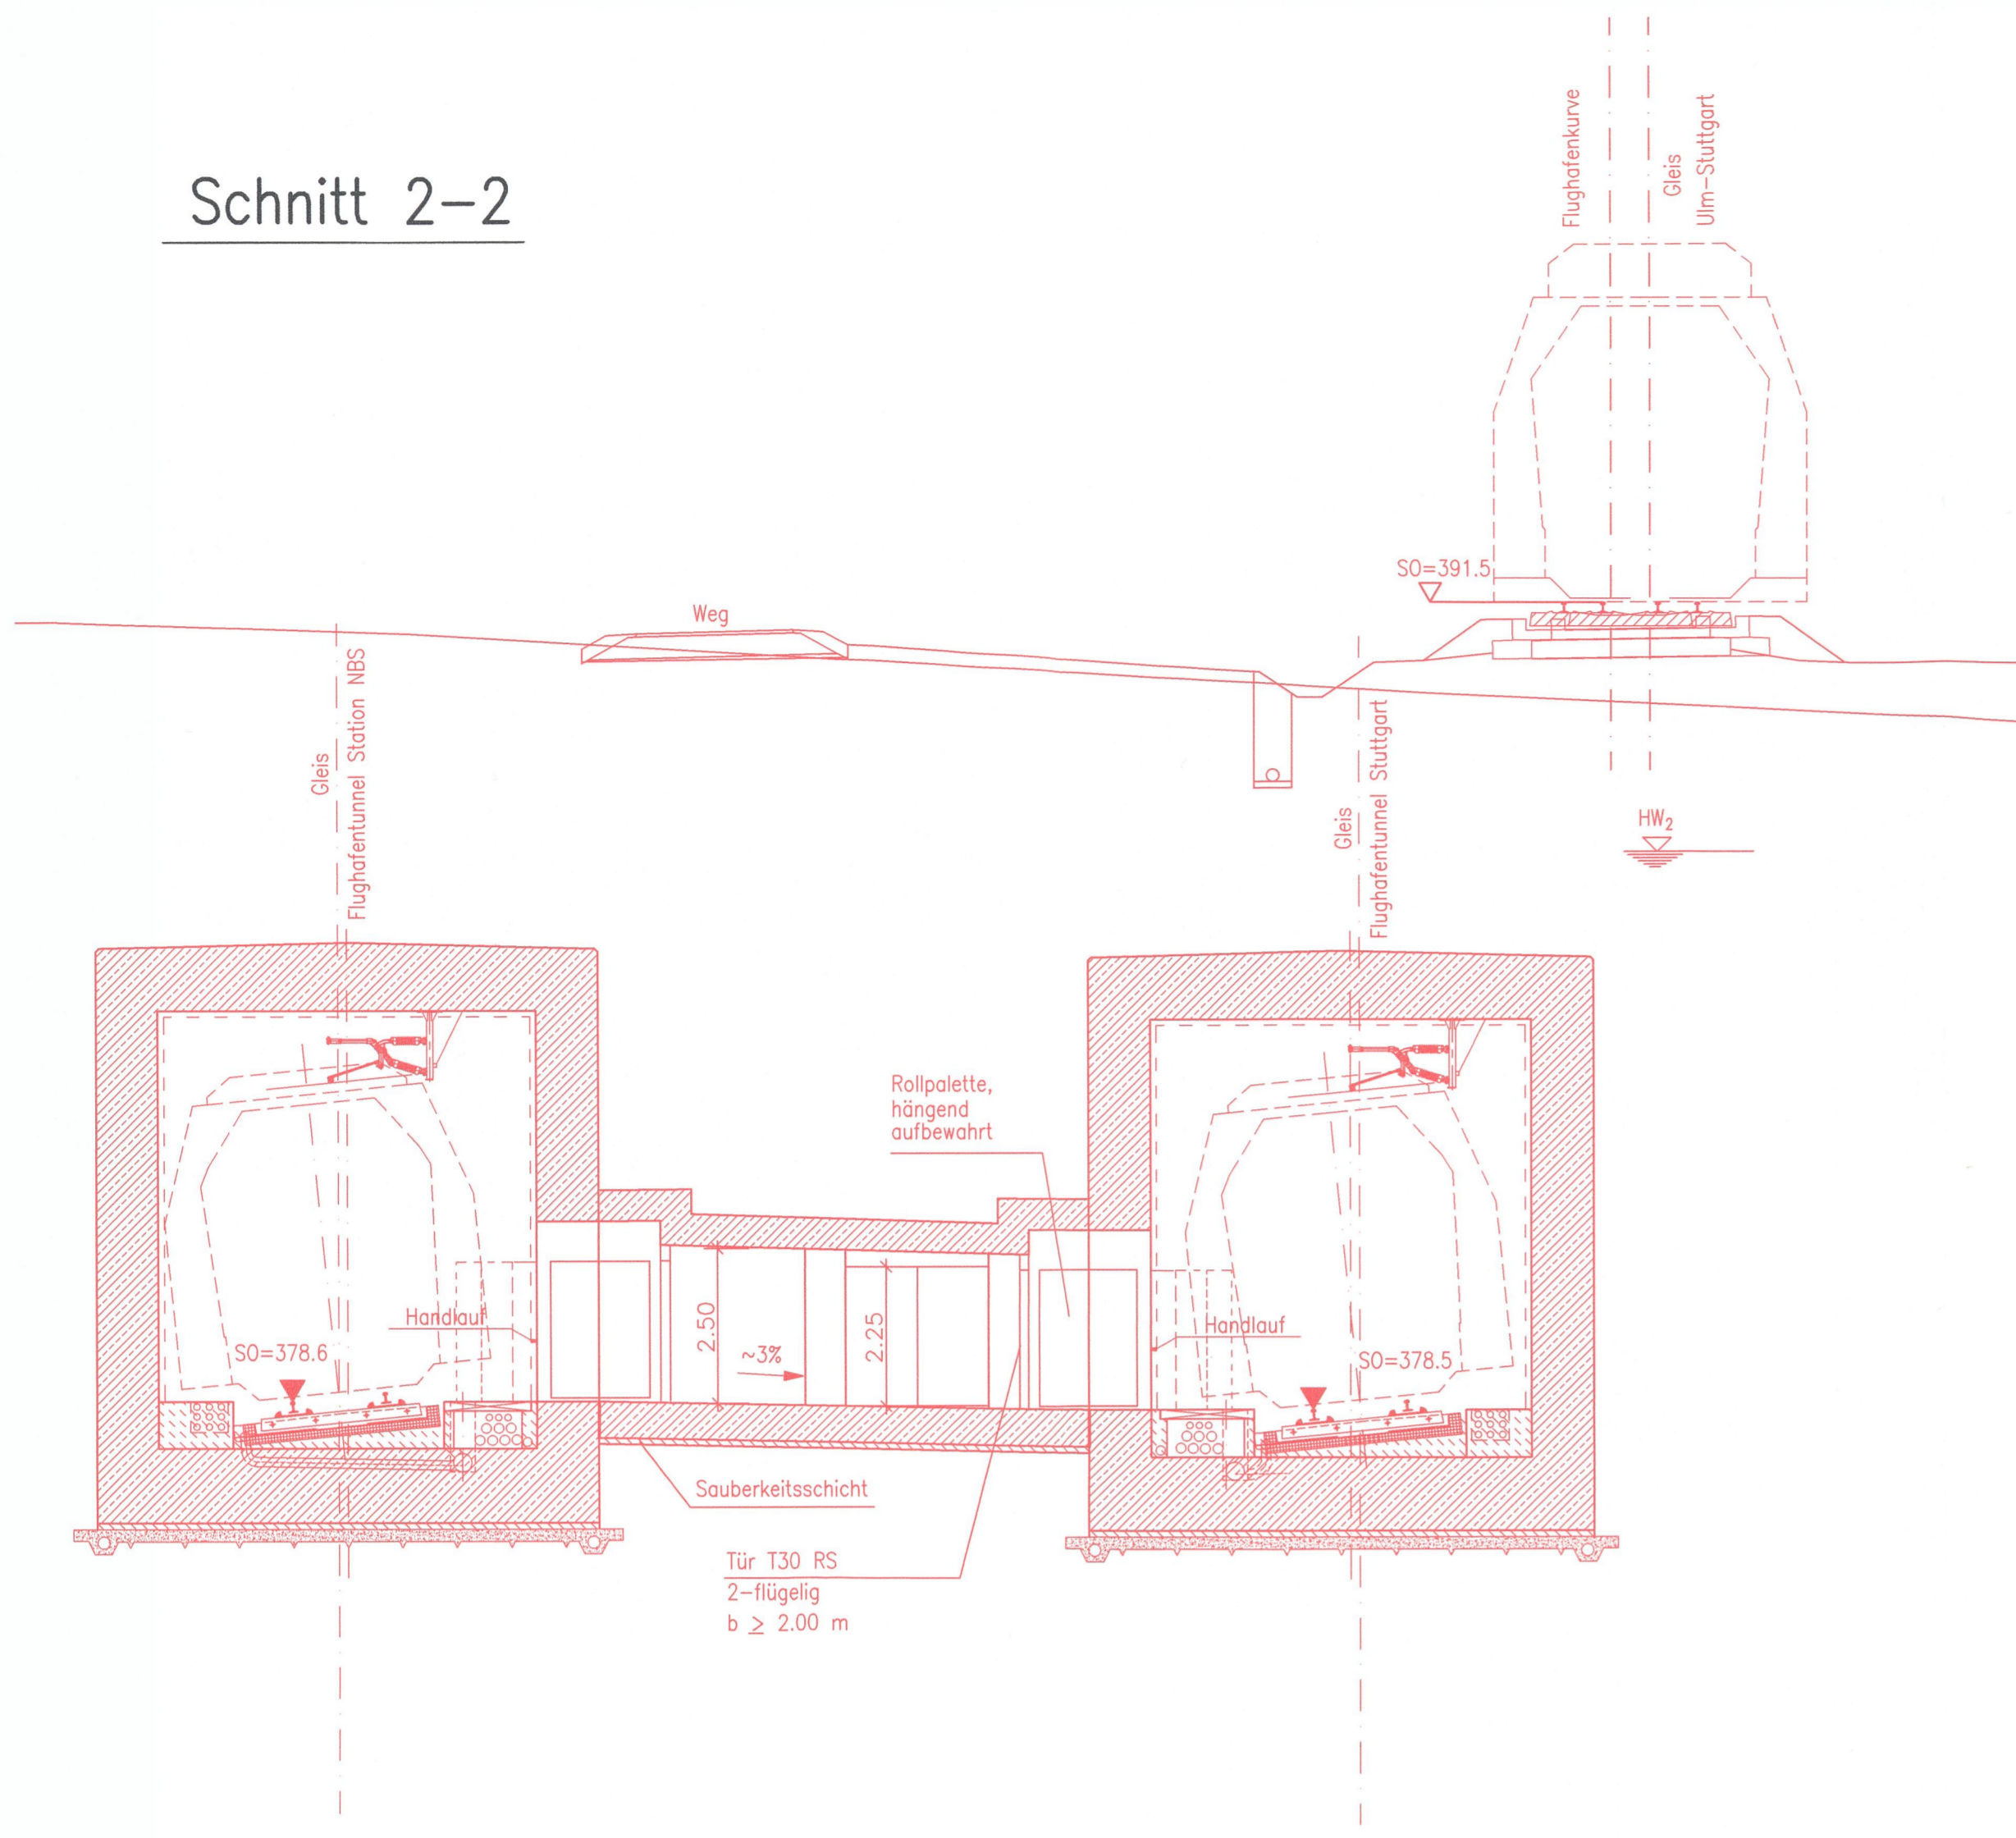


Schnitt 3-3

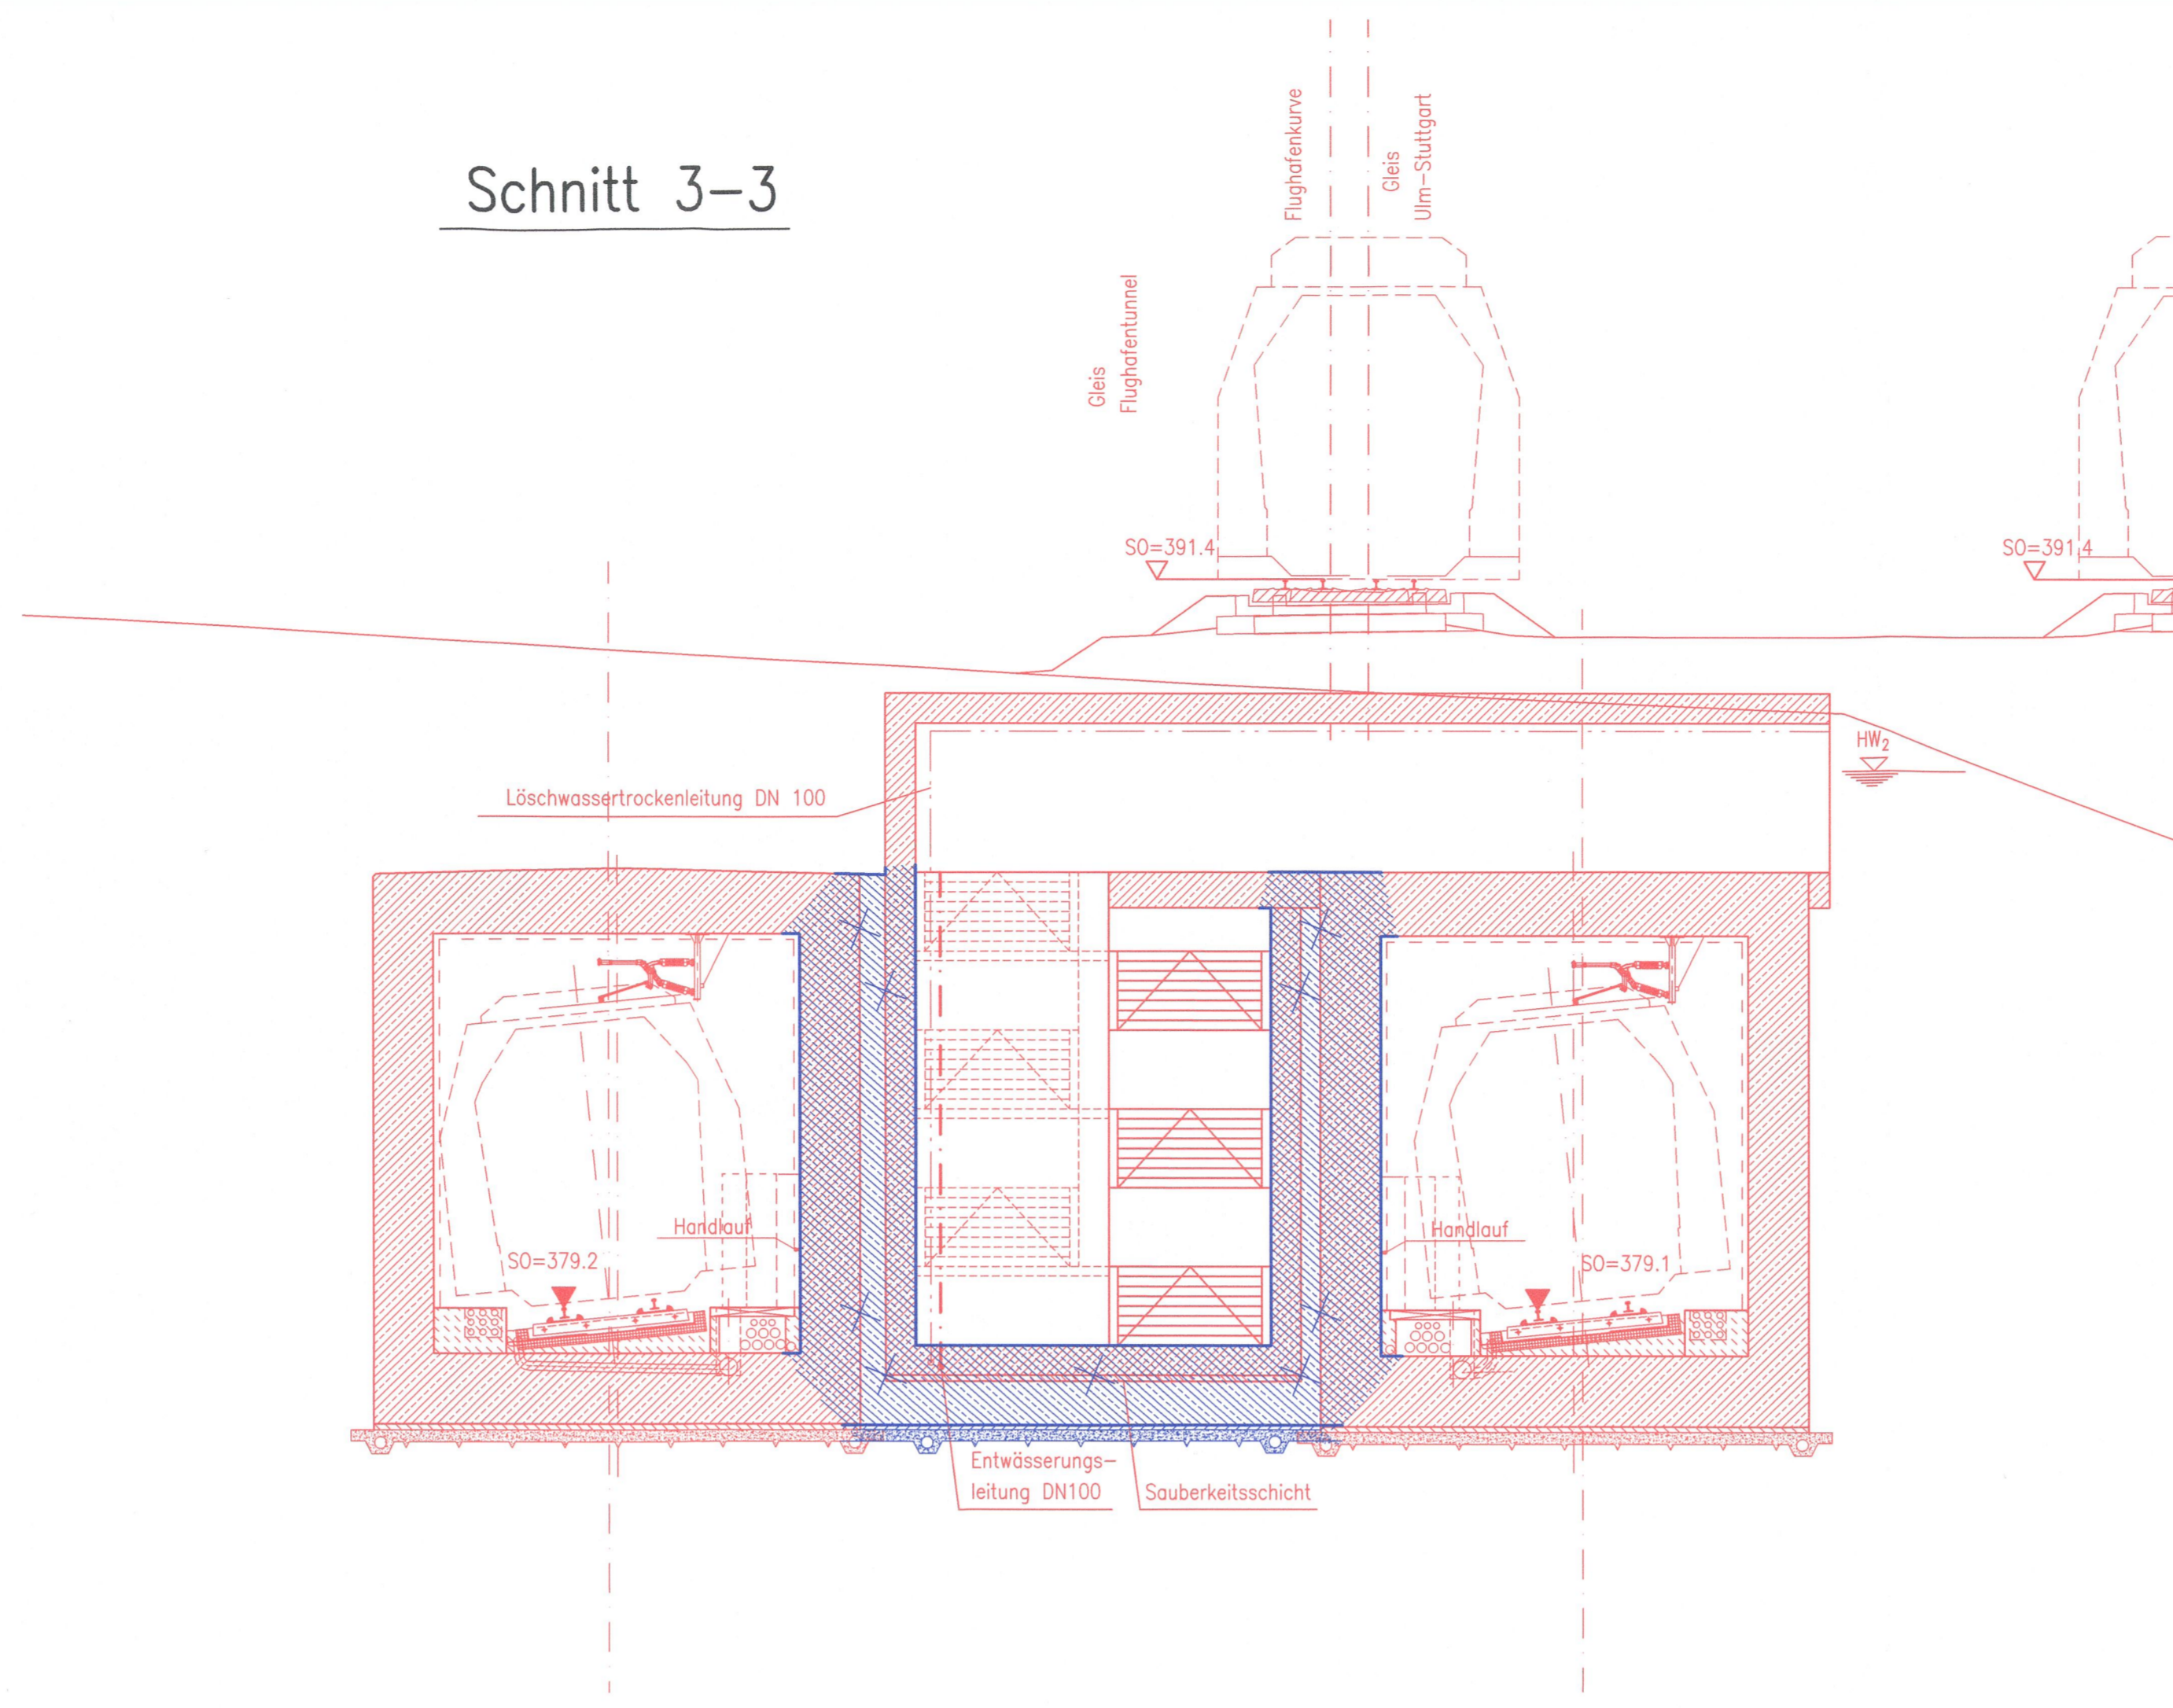



Schnitt 1-1

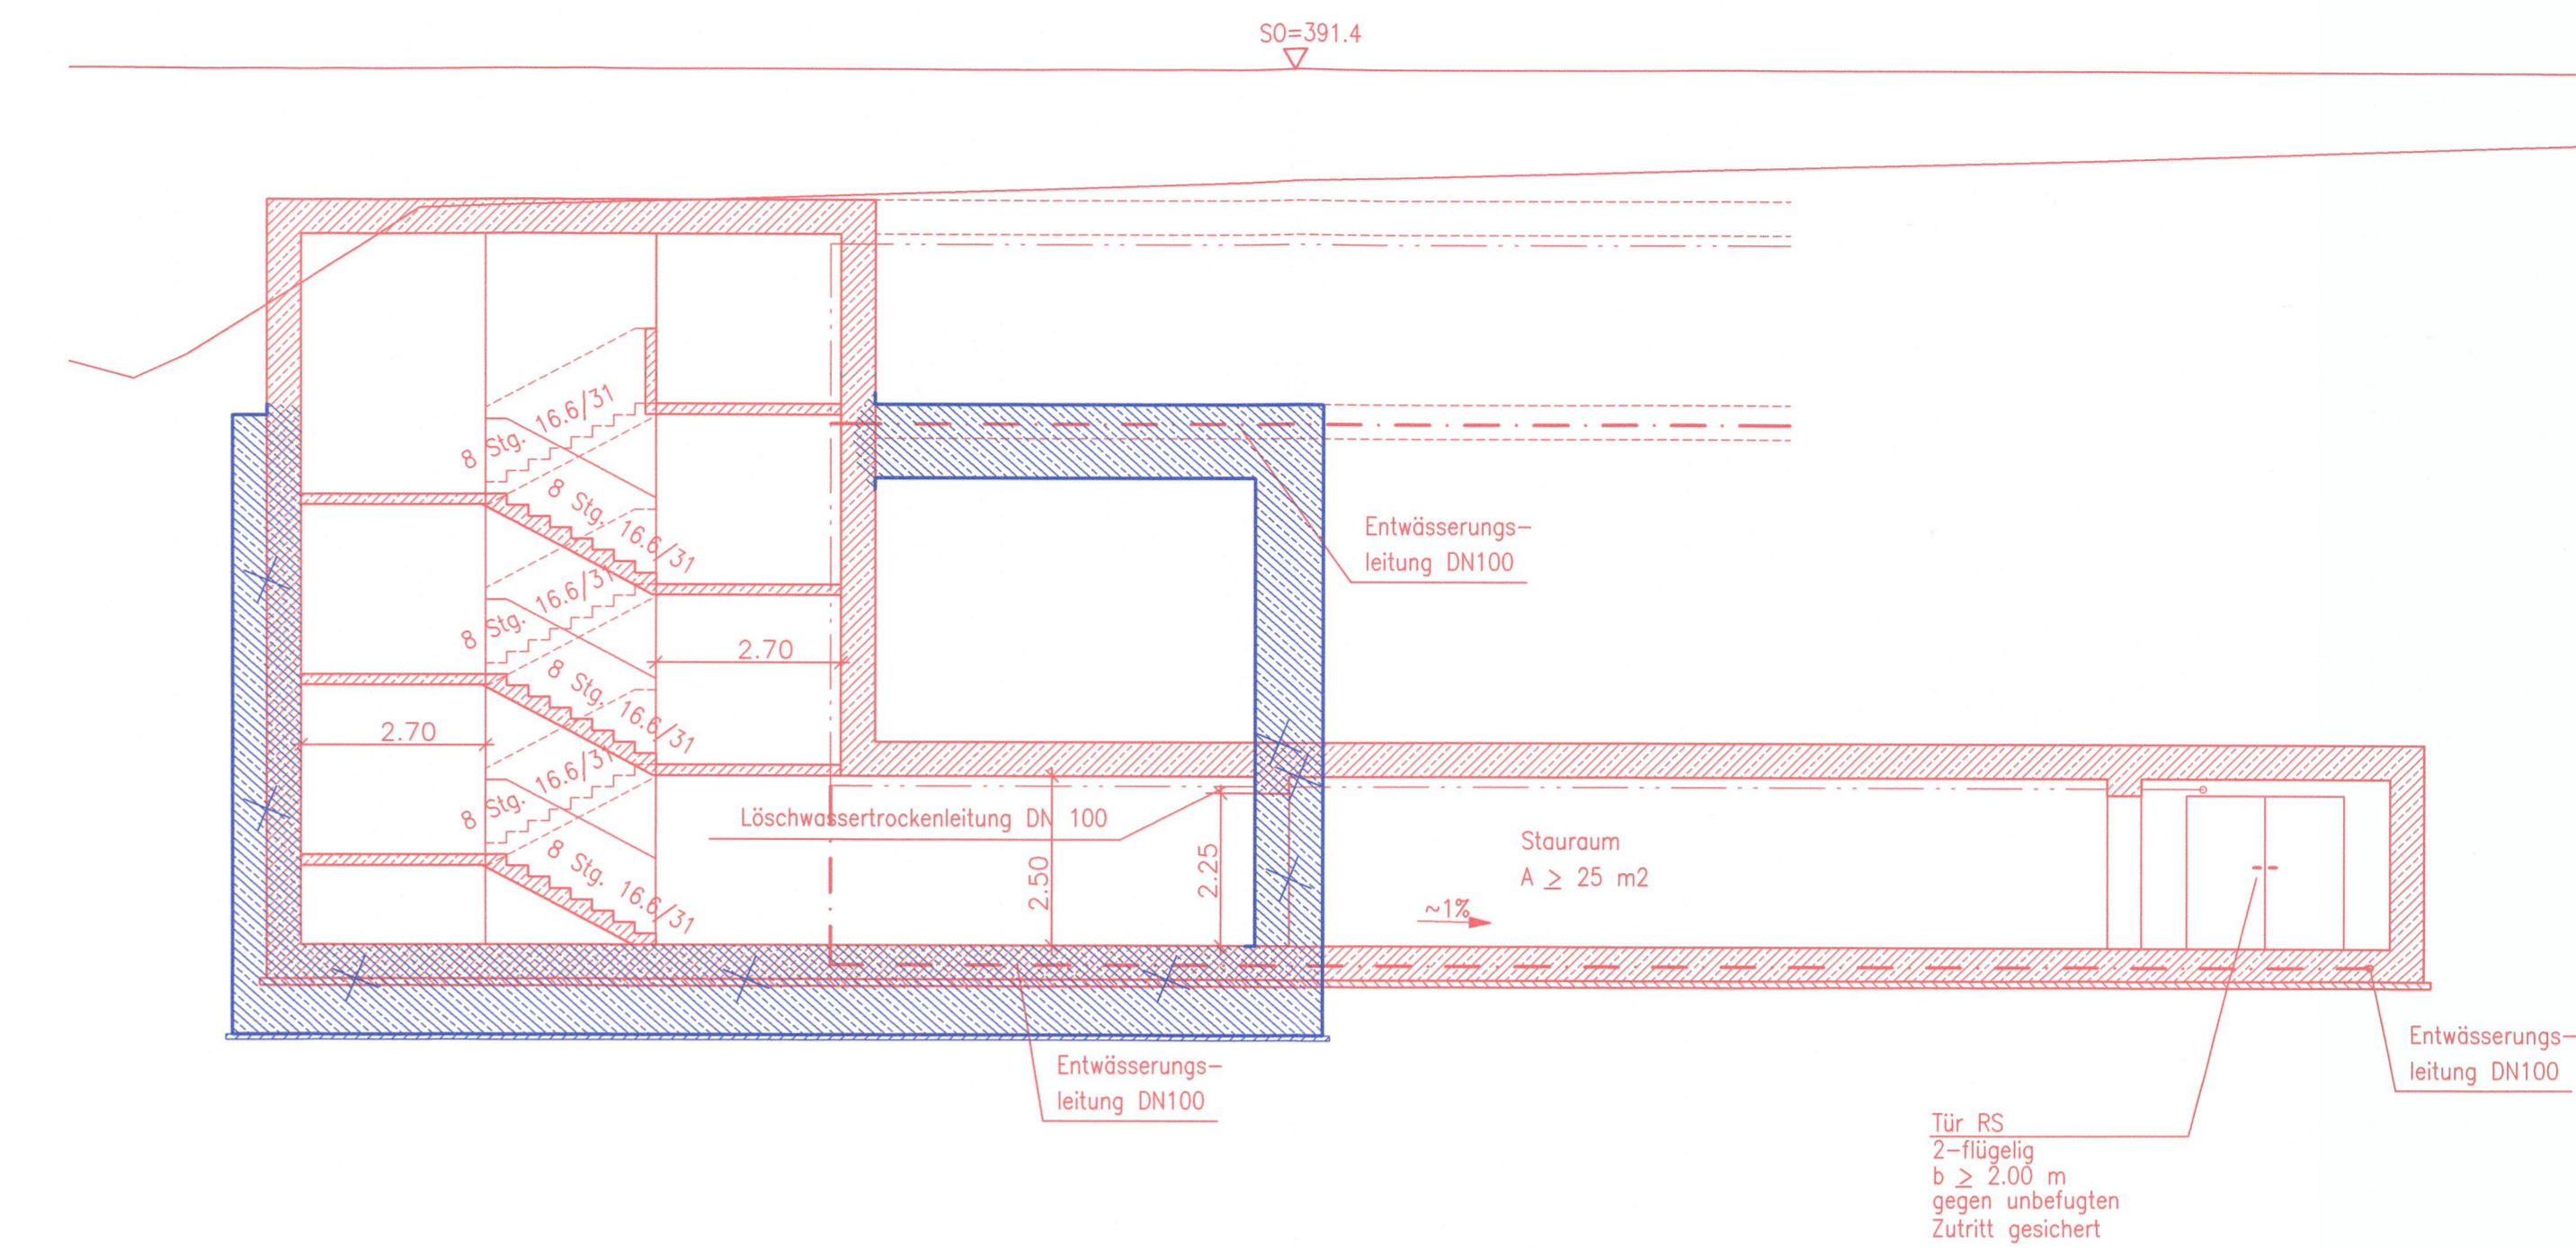

Schnitt 5-5

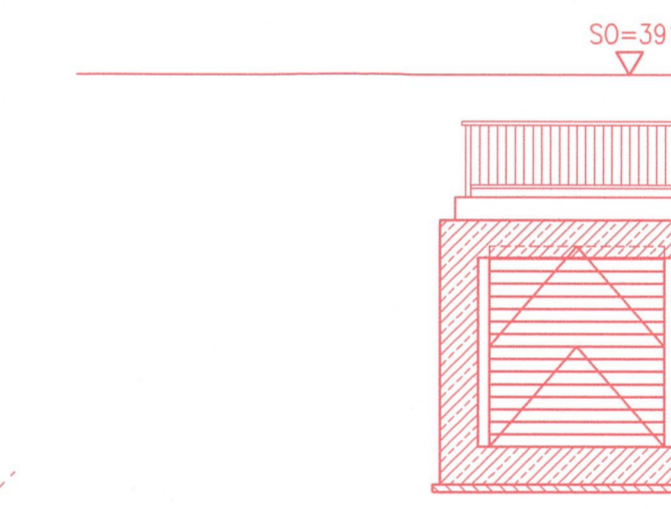

Schnitt 4-4

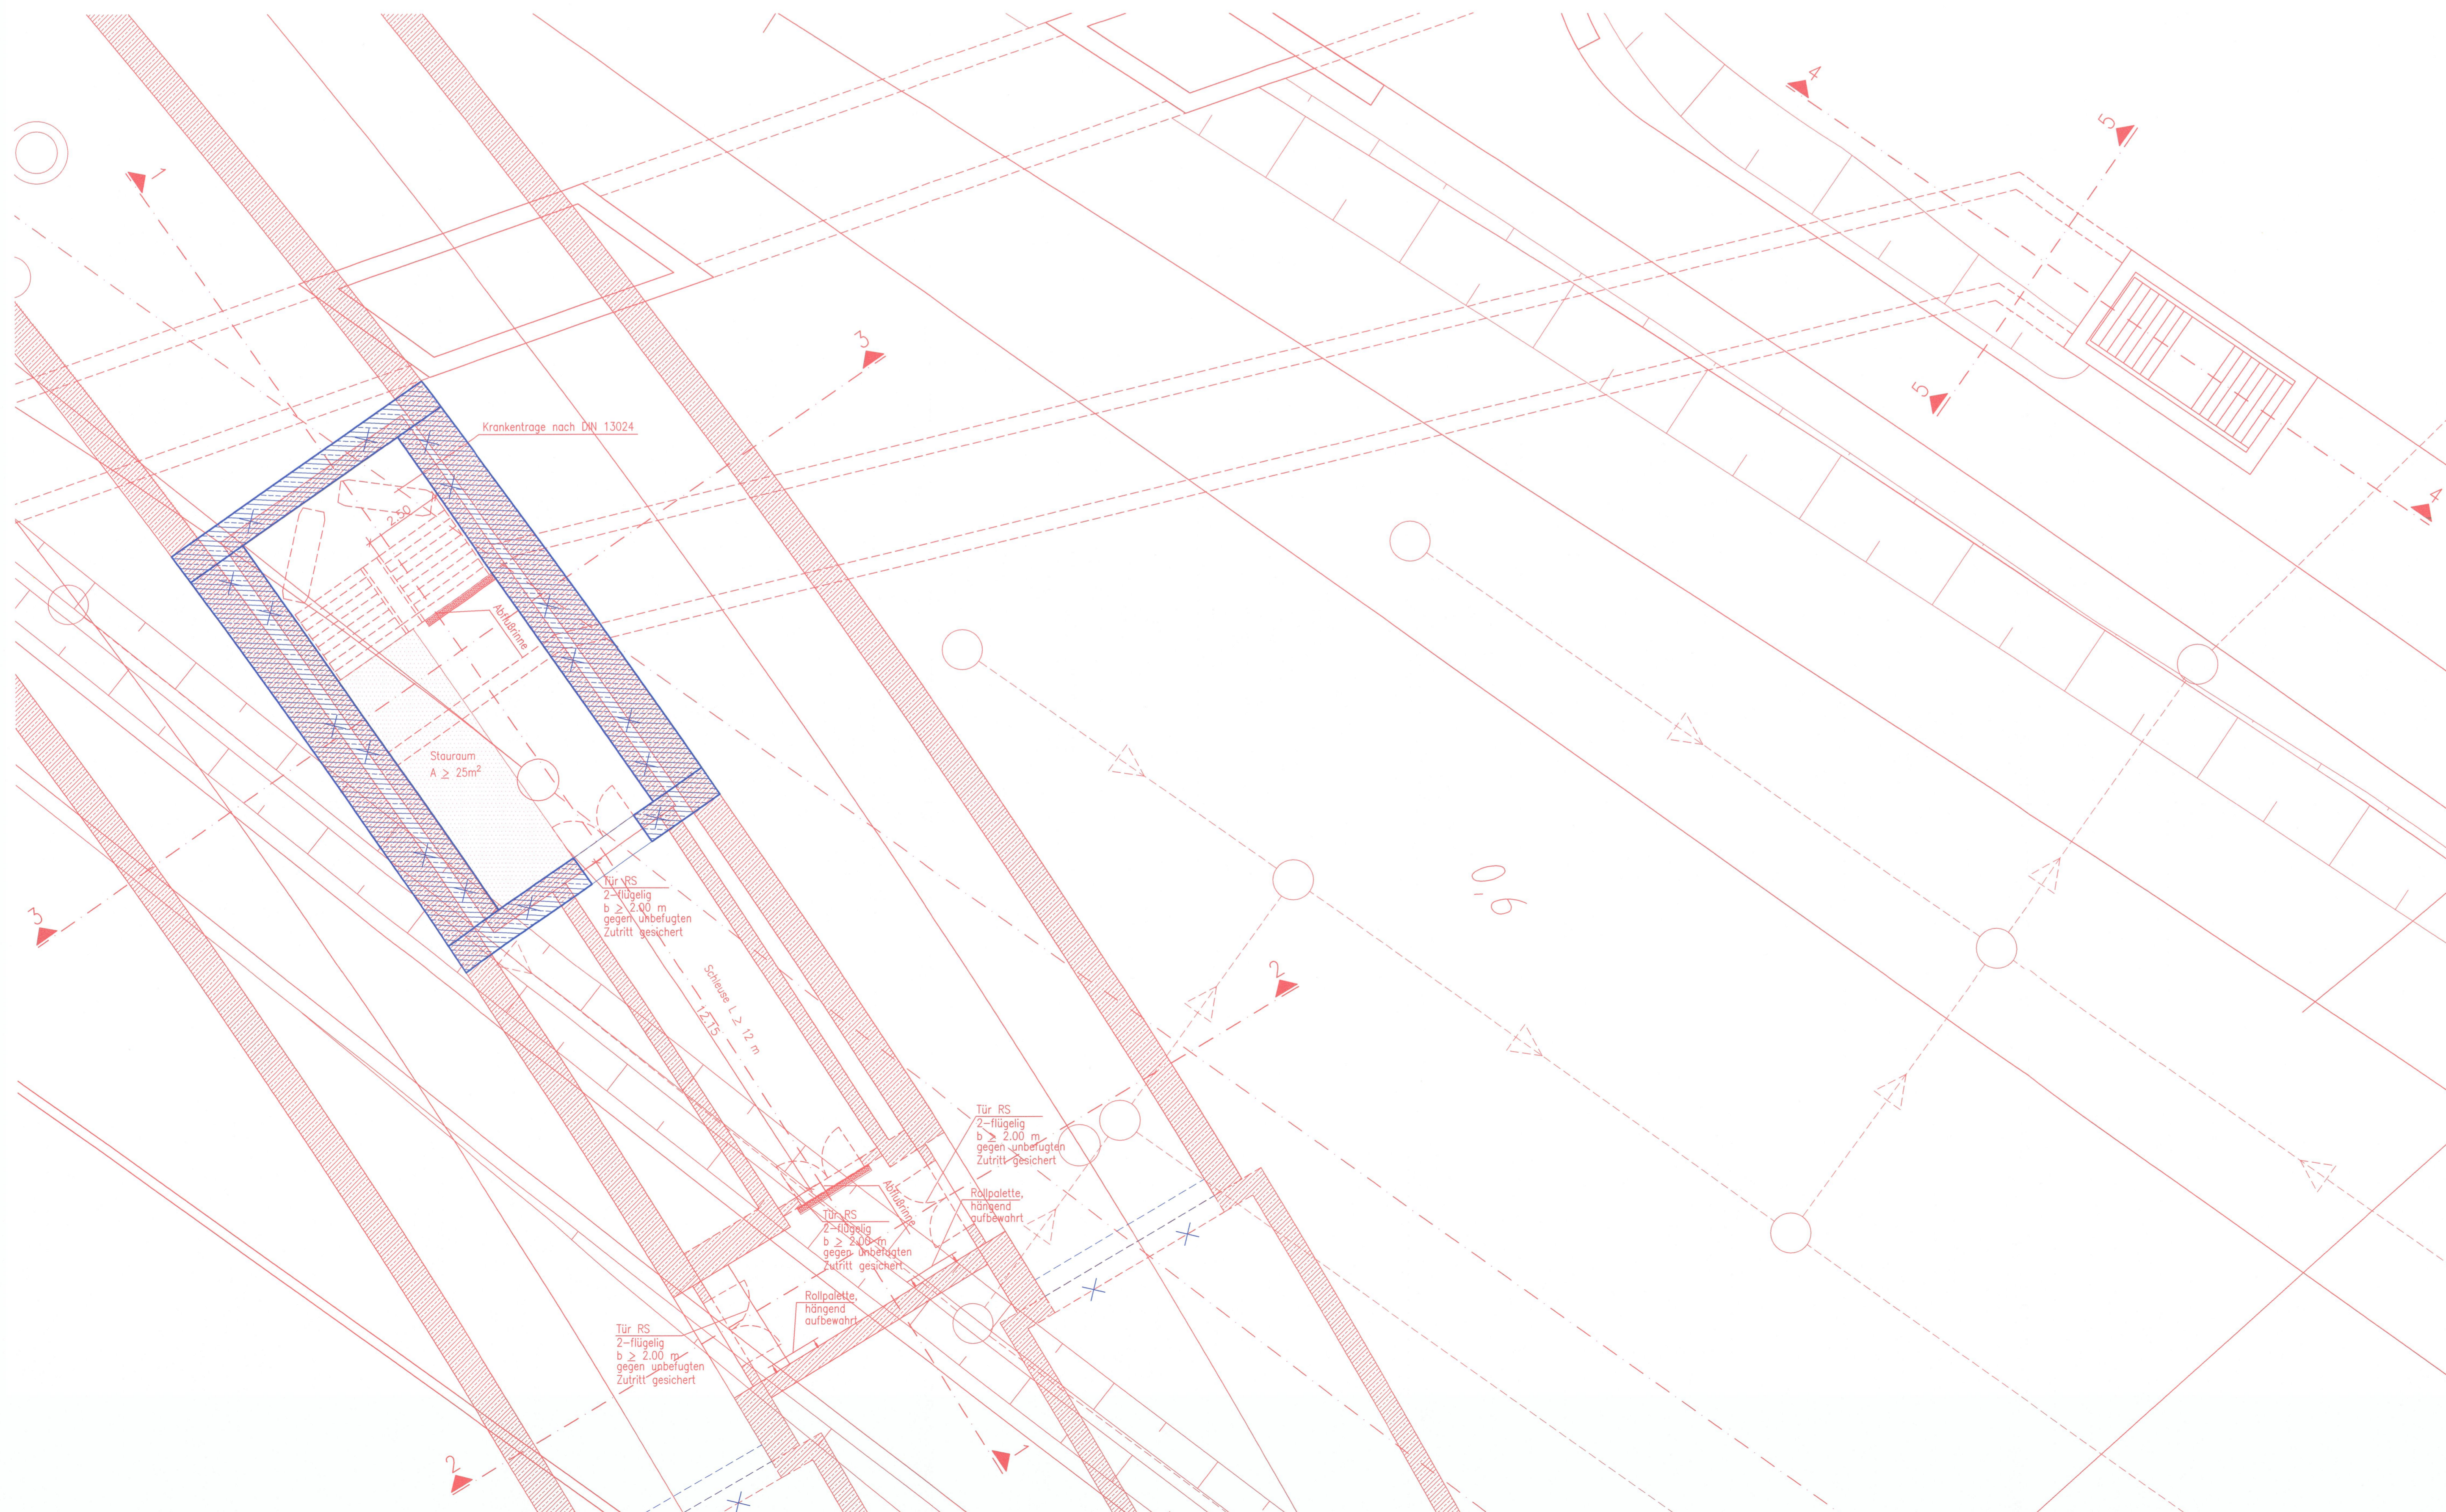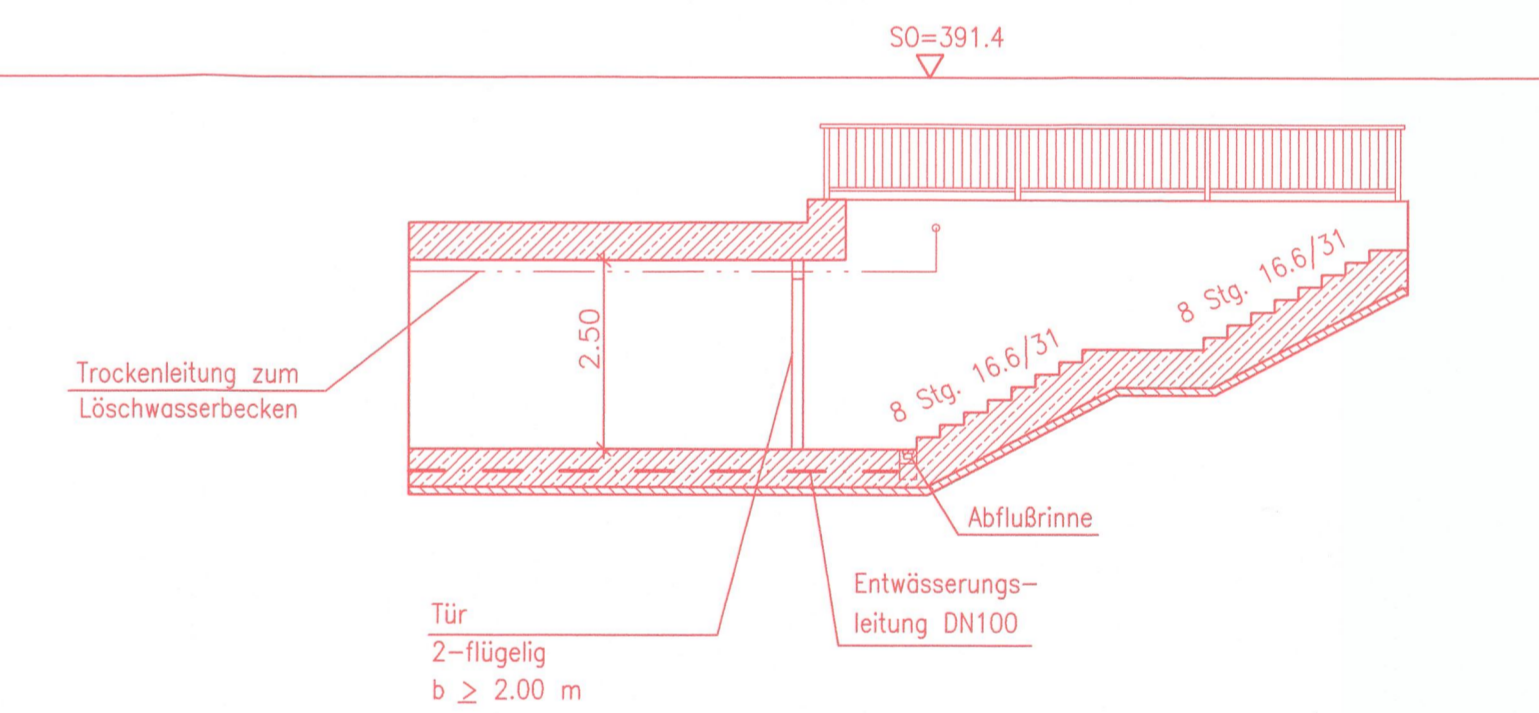

**Planänderungsverfahren**  
1. Planänderung  
gem. § 76 des VwVfG

**Umgestaltung des Bahnknotens Stuttgart**  
Ausbau- und Neubaustrecke Stuttgart – Augsburg  
Bereich Stuttgart–Wendlingen mit Flughafenbindung

Planfeststellungsabschnitt 1.3 Filderbereich mit Flughafenbindung, Teilschnitt 1.3a  
Baabschnitt km 10+030 – km 15+311

Geographische Codierung

1	3	0	2	1	0	0
---	---	---	---	---	---	---

Blattschnittcodierung

4	8	1	3	-	-	-	-	-	-
---	---	---	---	---	---	---	---	---	---

Organisatorische Codierung

P	1	b	q	1	0	7	0	4	A
---	---	---	---	---	---	---	---	---	---

Bauherr: DB Netz AG, Oberstraße 82, 70372 Stuttgart

Planer: Ingenieurgemeinschaft Stuttgart 21 - PFA 1.3

Planfeststellungsbeschluss: 14.09.2013

Planfeststellungsdatum: 08.09.2017

Datum	Name	Status
08/11	Woo	gezeichnet
08/11	Bur	bearbeitet
09/13	Lad	geprüft

Maßstab: 1:100

Änderungsvermerke:

Datum	Name	Art
08.09.2017	RS 21 - 06	Änderung

Planfeststellung gem. § 18 Abs. 1 Nr. 1 VwVfG am 23.08.2016  
Az: 2819/012-2017/0017  
Eisenbahn-Bundesamt  
Aufsichtliche Kammer Stuttgart  
im Auftrag

Freigabe DB Projekt Stuttgart-Ulm GmbH  
per E-Mail: [rs.21@db-netz.de](mailto:rs.21@db-netz.de)  
Datum Stuttgart: 14.09.2013  
Ersatz für PFA-Nr. durch Plan-Nr.  
Anlage Planfeststellungsunterlagen  
Anlage 7.2.7  
Blatt 1 A von 5