




Schnitt 1-1

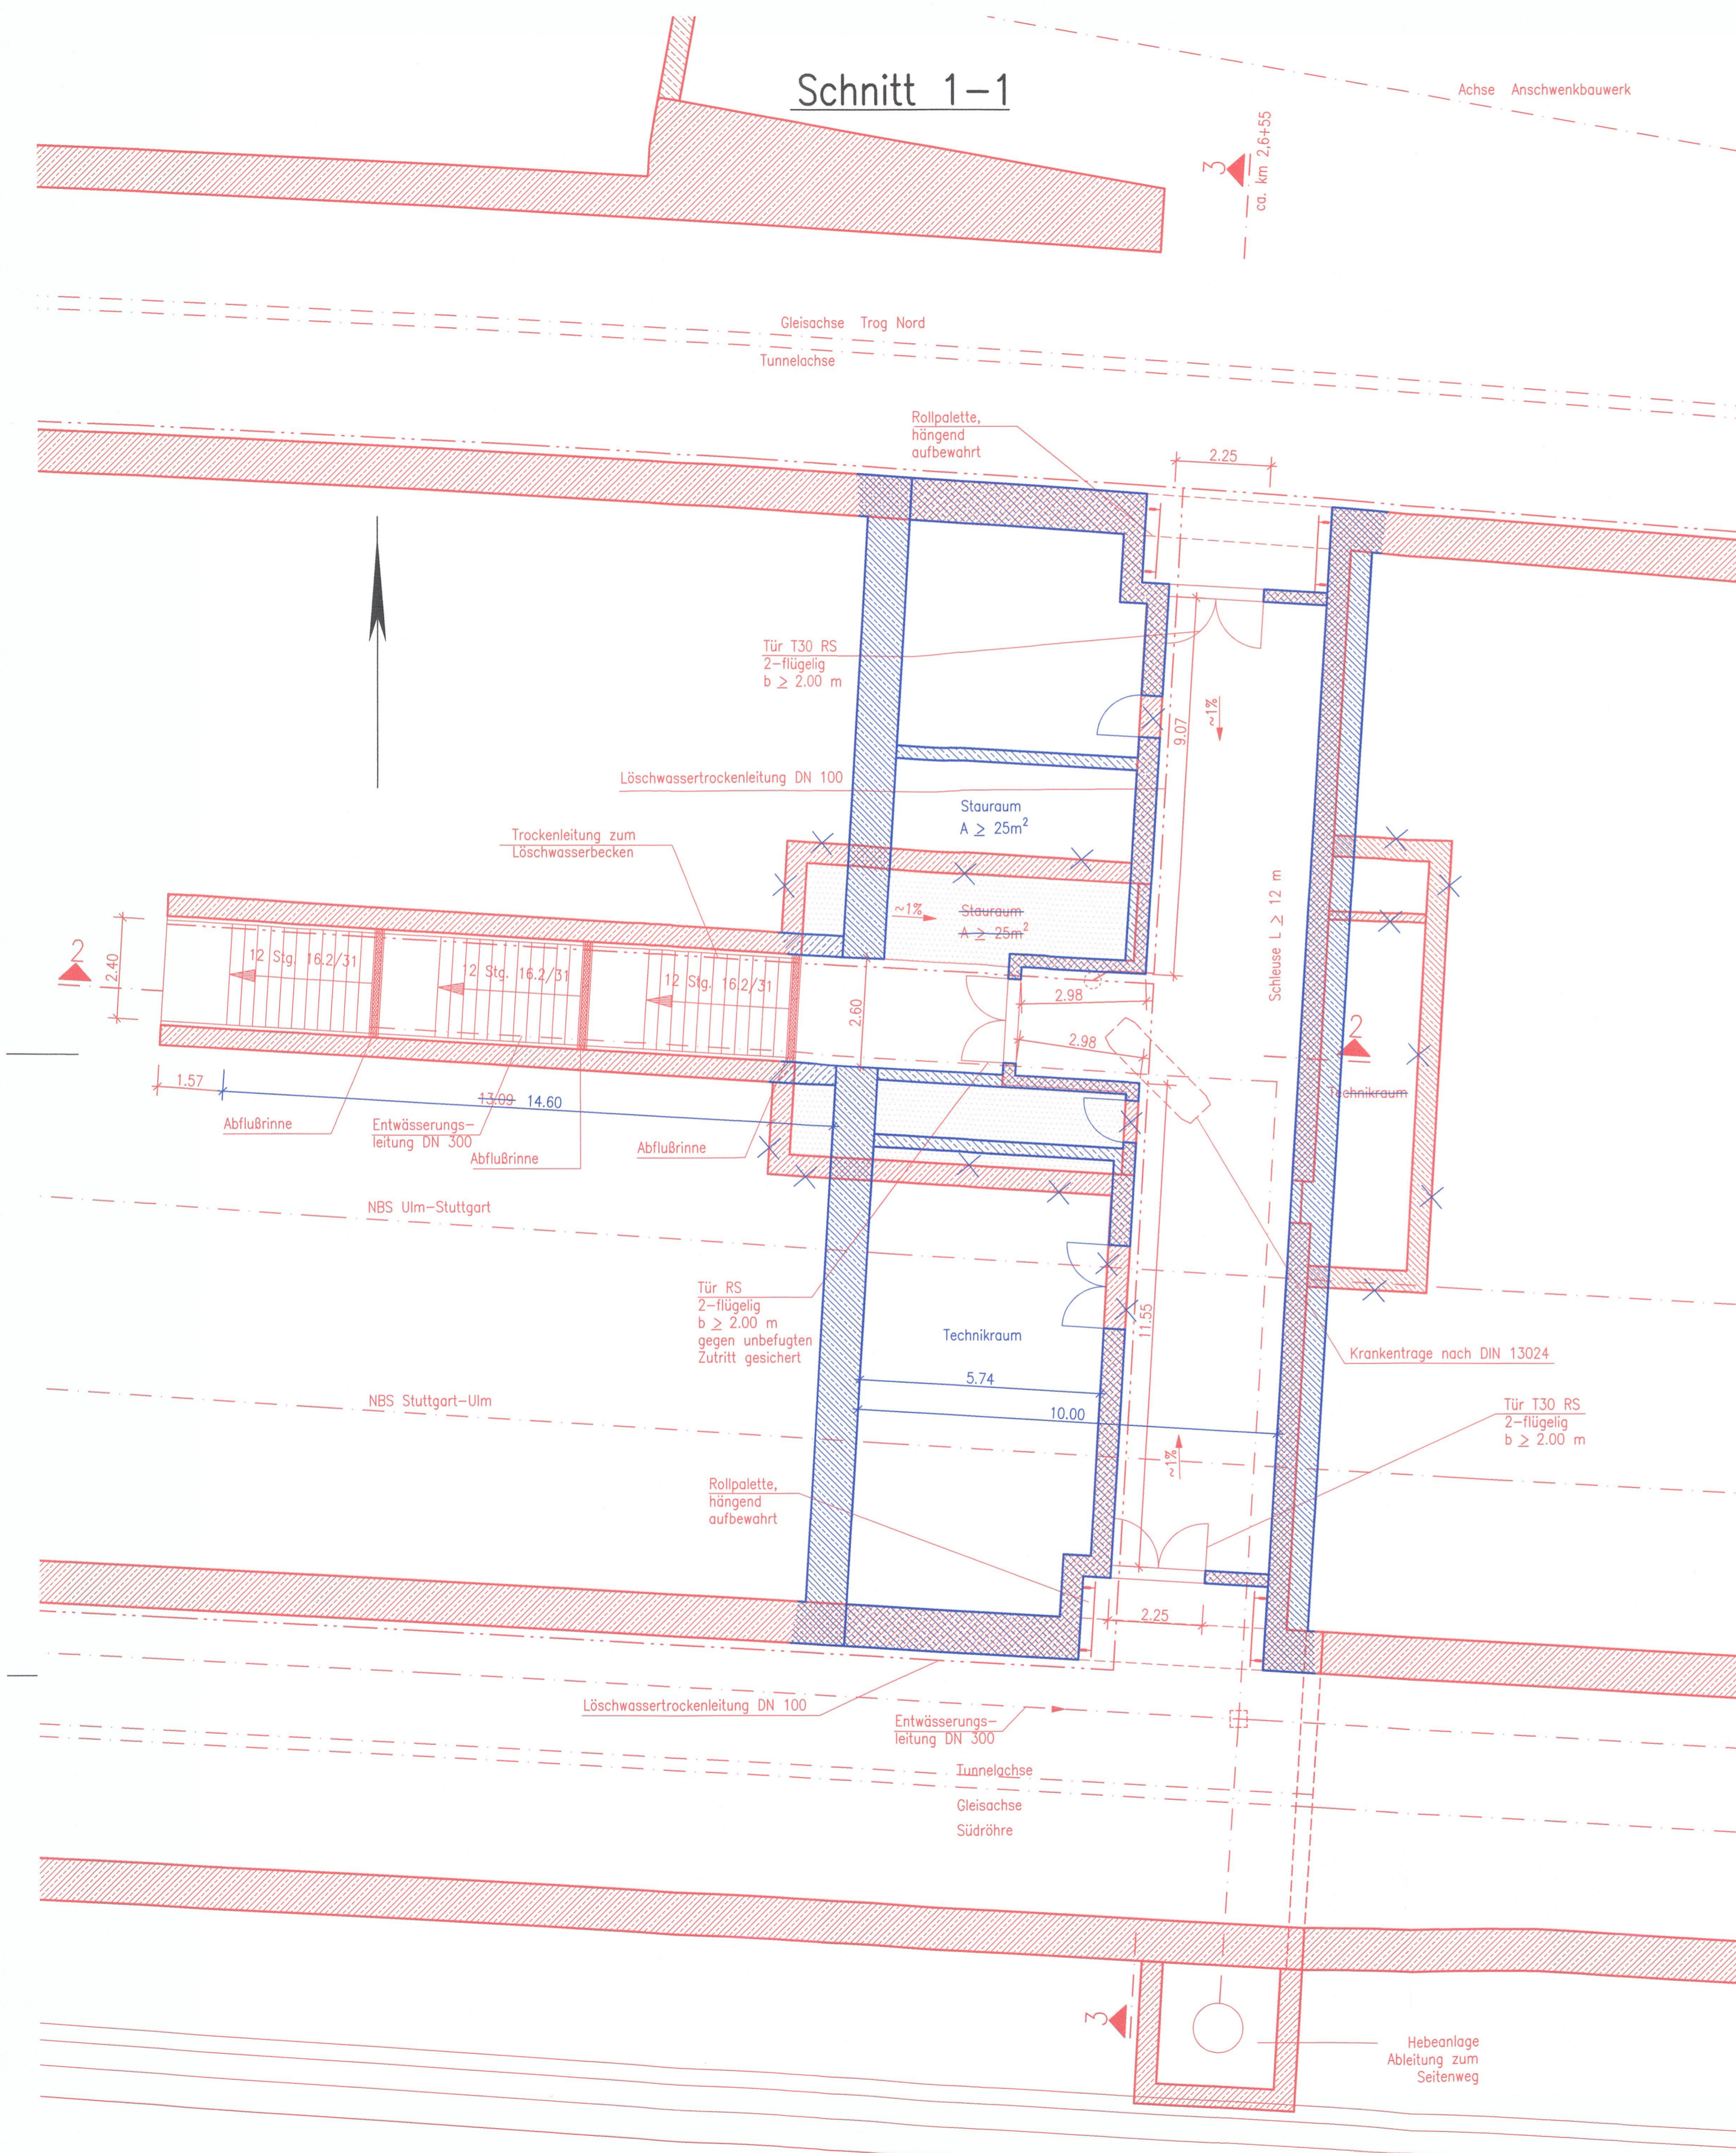

Schnitt 2-2

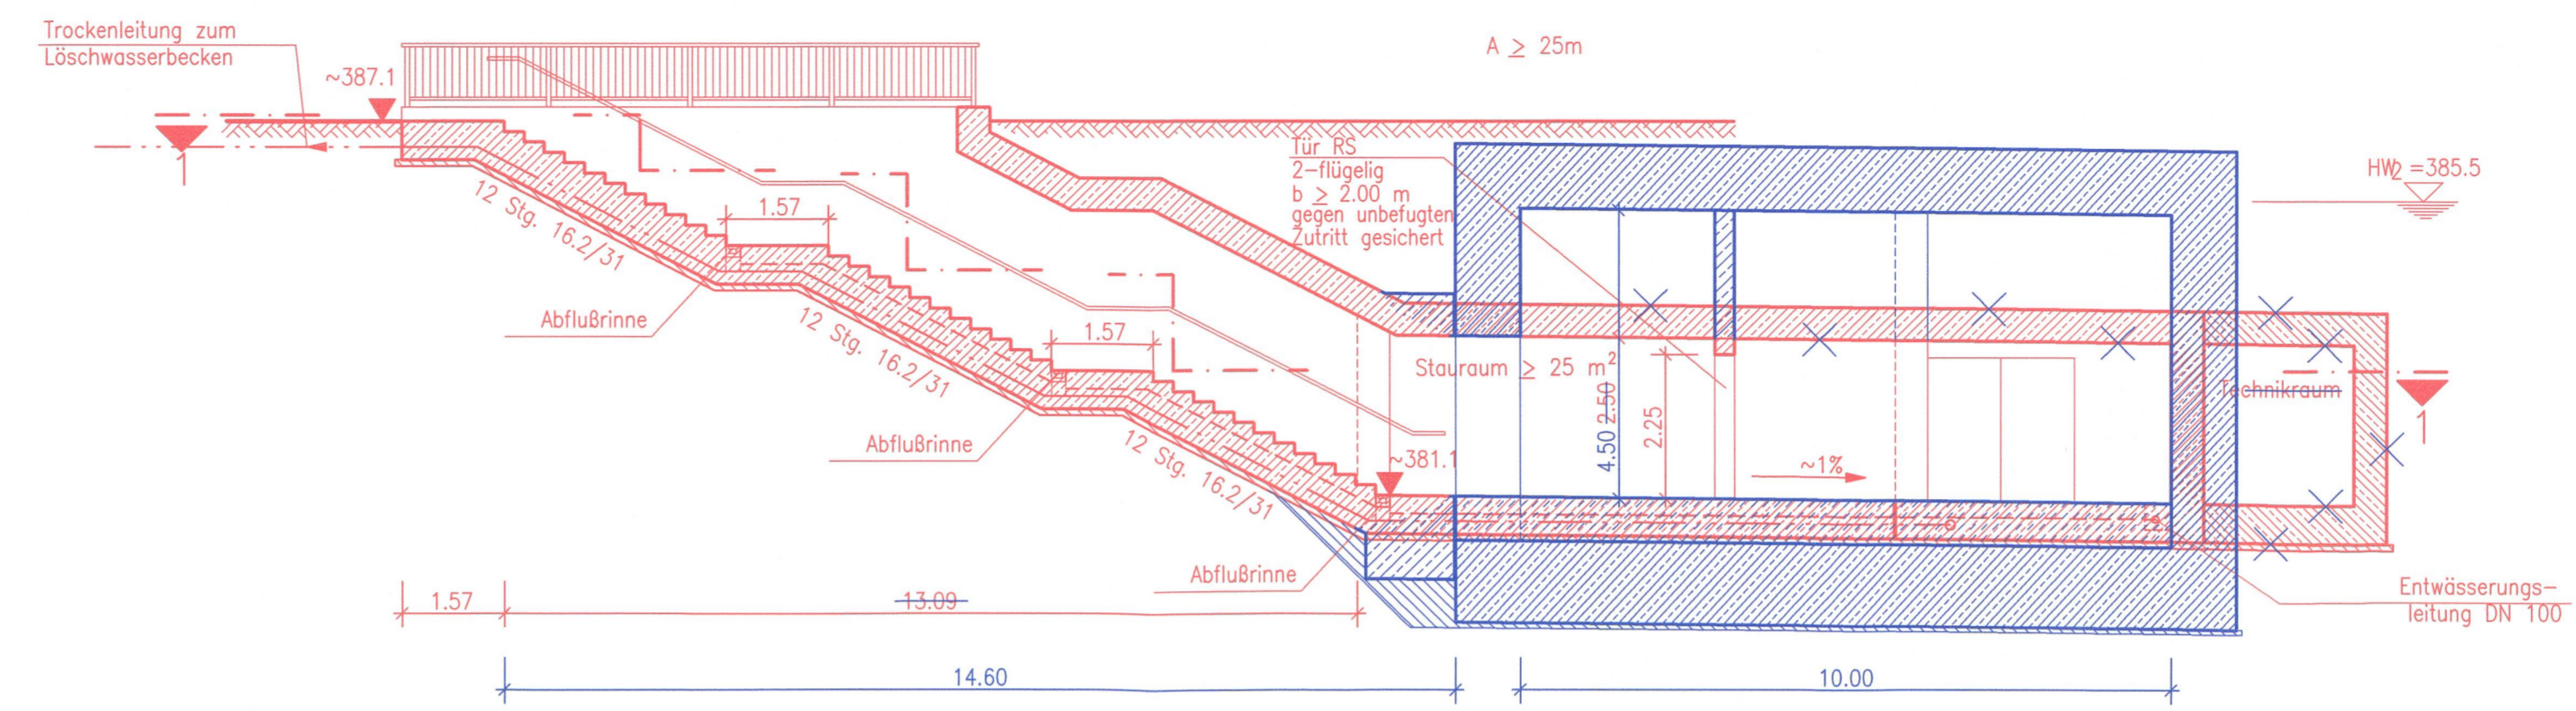

Schnitt 3-3

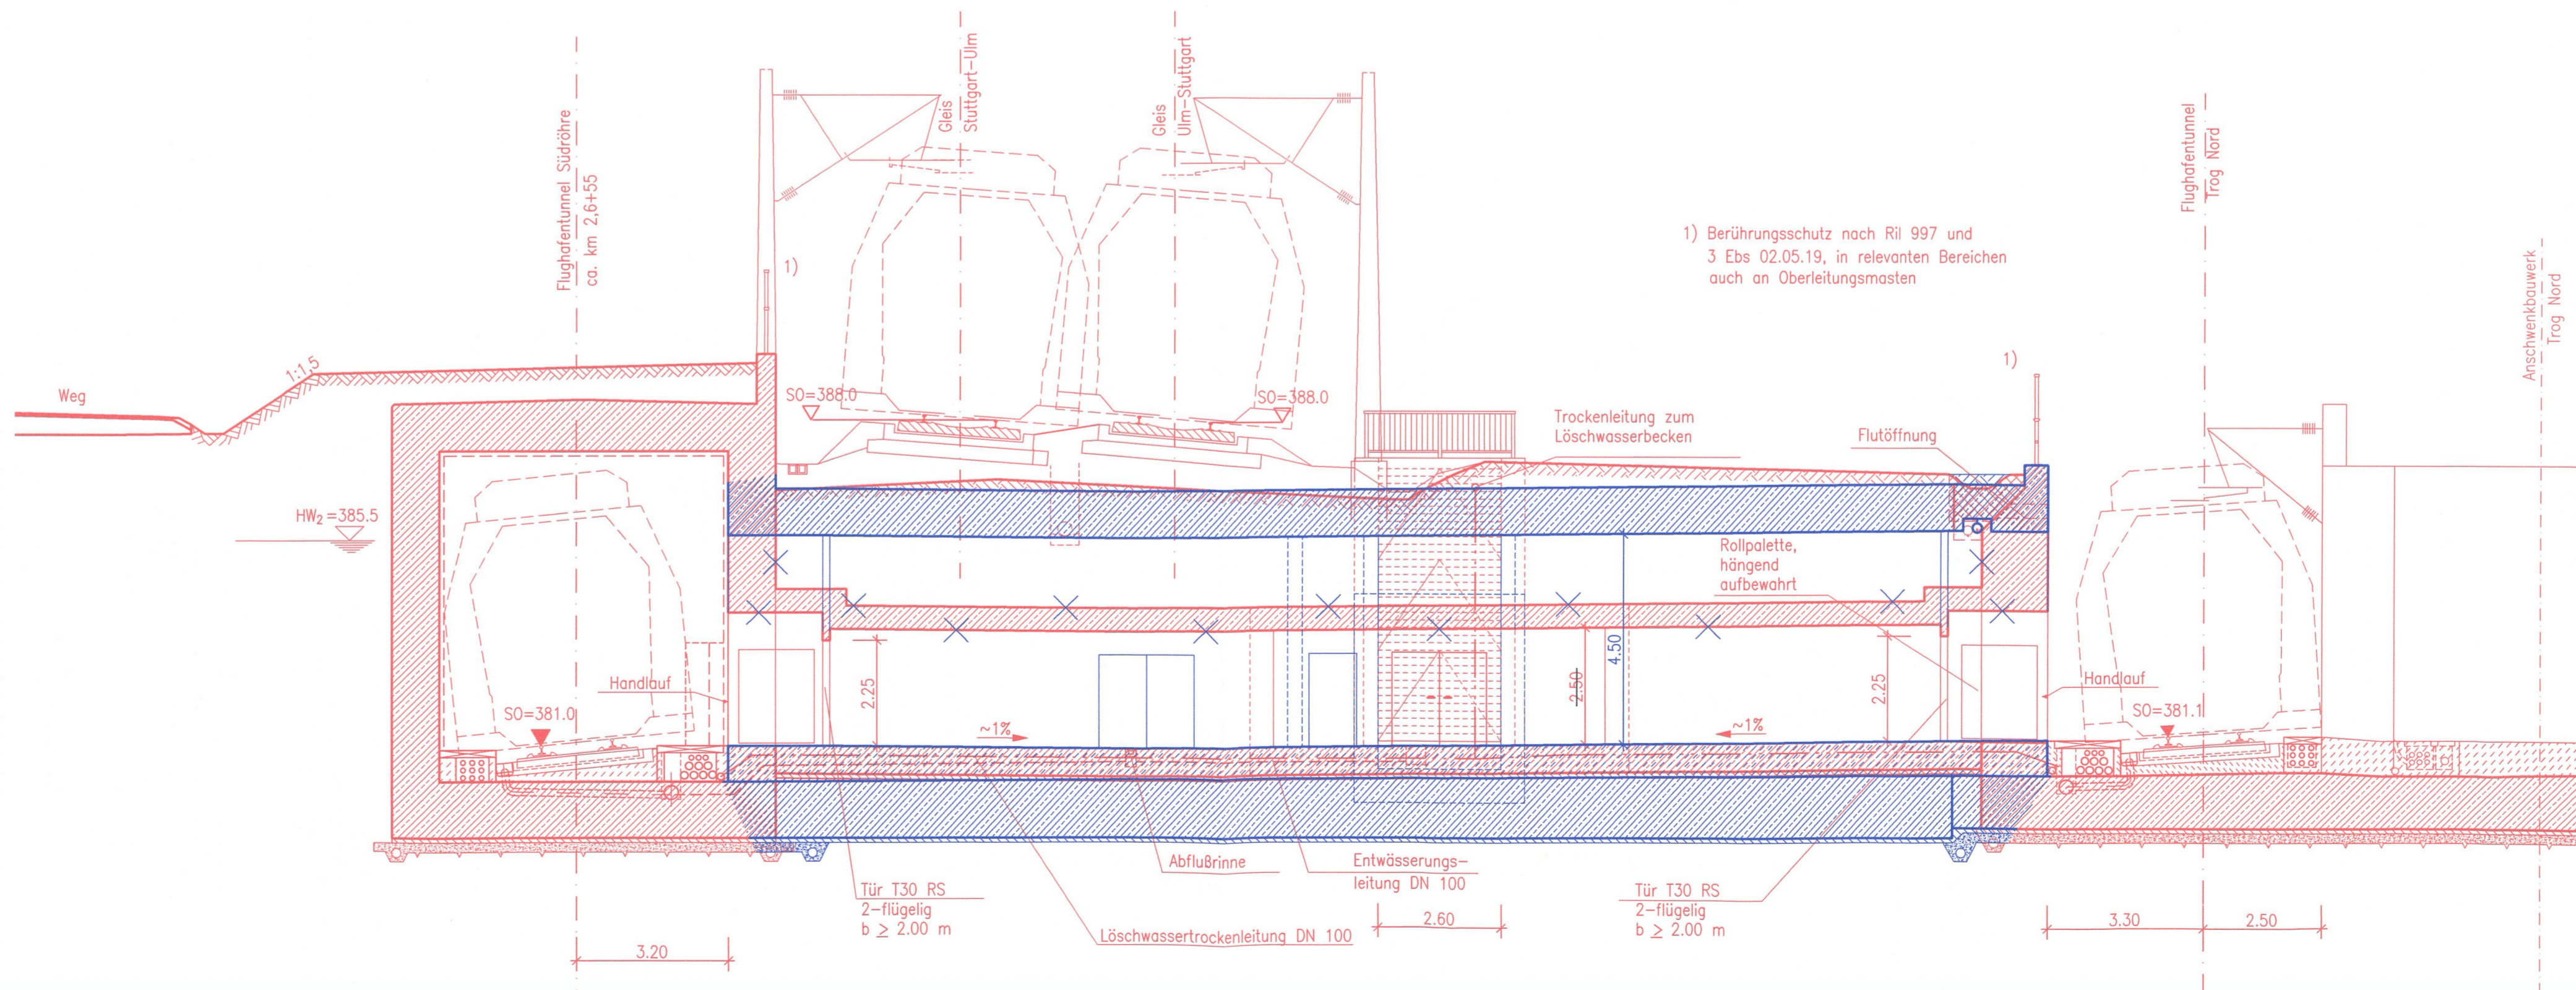

**Planänderungsverfahren
1. Planänderung
gem. § 76 des VwVfG**

Umgestaltung des Bahnknotens Stuttgart
Ausbau- und Neubaustrecke Stuttgart – Augsburg
Bereich Stuttgart–Wendlingen mit Flughafenanbindung

Planfeststellungsabschnitt 1.3 Filderbereich mit Flughafenanbindung, Teilabschnitt 1.3a
Baubeschnitt km 10+030 – km 15+311

Geographische Codierung 1.3 0 2 0 0	Blattschnittcodierung 4 8 1 3 - - - -	Organisatorische Codierung P 1 b l q 1 0 8 0 0 B	
Bauherr DB Netz AG Großprojekte Südwest Schwerzstraße 52 76137 Karlsruhe	Projektsteuerung DB Projekt Stuttgart-Ulm GmbH LOV (3) Rippelstraße 17 70191 Stuttgart	Planer – bearbeitet im Auftrag der DB Projekt Stuttgart-Ulm GmbH Ingenieurgesellschaft Stuttgart 21 - PFA 1.3 OBERMEYER (Müller + Herberich) Hansbergstraße 31 70178 Stuttgart	Gez. LV S. Schneider 08.09.2017

**Bauwerksplan
Flughafentunnel
Notausgänge ca. km 2.6+55
Notausgang Ost**

"Urheberrecht" – Alle Rechte bei der DB Projekt Stuttgart-Ulm GmbH	Datum: 04/09 Name: Wsa
	gezeichnet: 04/09 Wsa
	bearbeitet: 04/09 Koe
	geprüft: 09/13 Led
Maßstab: 1:100	

Anderungsvermerke

Blatt	Änderungsnummer	Datum	Name
A	1	28.08.2013	RS 21 - lo
B	1	08.09.2017	RS 21 - lo

Planfeststellungsplan gem. § 18 Abs. 1a S. 1 Nr. 1 VwVfG
am 22.05.2020
Az. 59/19/012-2017/0017
Eisenbahn-Bundesamt
Außenstelle Karlsruhe/Stuttgart
Im Auftrag

Unterschrift: _____
Stempel:

Anlage: Planfeststellungsunterlagen
Anlage 7.2.7
Blatt 2 B von 5