


- Legende:**
- Bestand
 - Planung (PFA 1.3a)
 - Planung PÄV1
 - Planung PÄV2 (HW 2 neu)
 - geänderte Planung (Planänderung Fortschreibung Planung)
 - geänderte Bauwerksplanung EÜ Neue Landesmesse (Planänderung Fortschreibung Planung)

Endgültige Abmessungen nach statischen, konstruktiven und wirtschaftlichen Erfordernissen

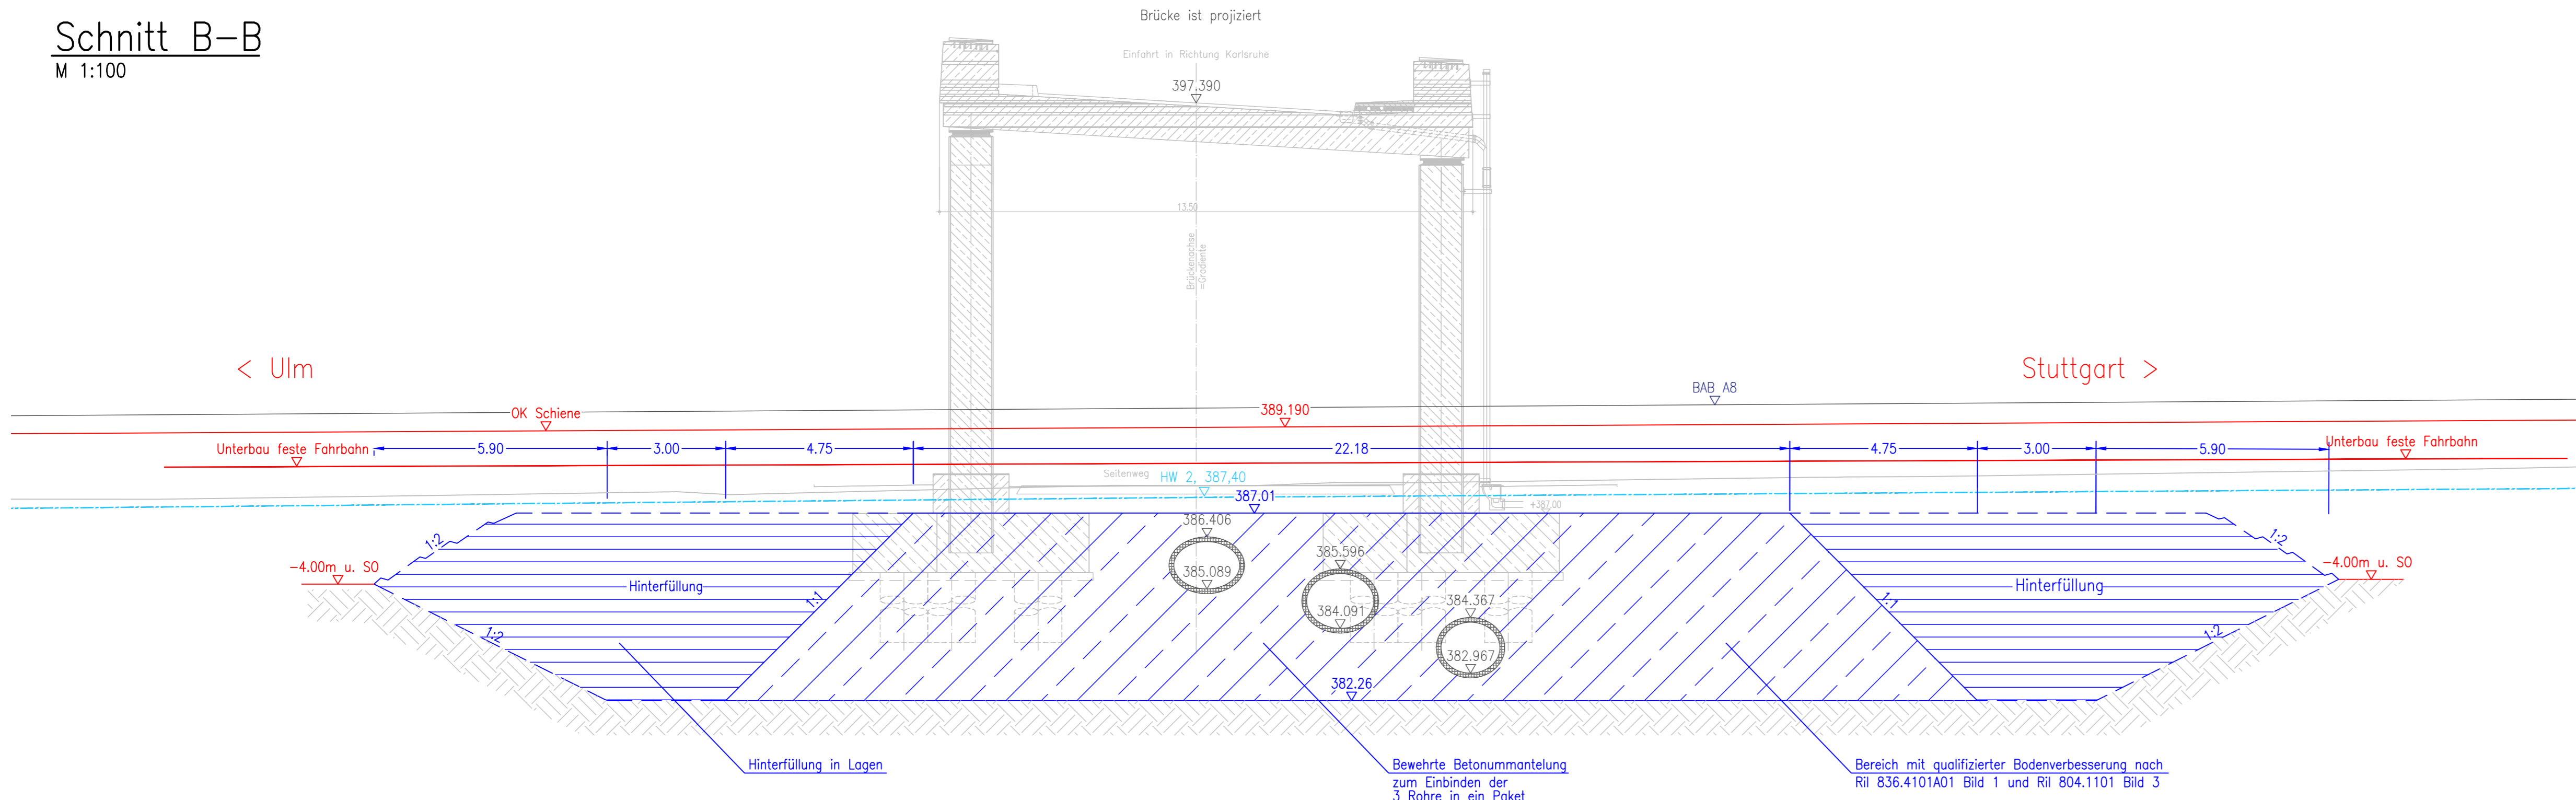

Stuttgart **21** Planänderungsverfahren Fortschreibung Planung gem. § 76 des VwVG **DB NETZE**

Umgestaltung des Bahnknotens Stuttgart
 Ausbau- und Neubaustrecke Stuttgart - Augsburg
 Bereich Stuttgart-Wendlingen mit Flughafenanbindung

Planfeststellungsabschnitt 1.3 Filderbereich mit Flughafenanbindung, Teilschnitt 1.3a
 Bauabschnitt km 10+030 - km 15+311

Geographische Codierung PFA Bauabschnitt	Blattschnittcodierung Streckennummer	Organisatorische Codierung Blatt
1 3 0 1 0 0	4 8 1 3 1 1 A - 1 5	P 1 b i l 0 2 0 0

Bauherr: DB Netz AG
 Projektsteuerung: DB Projekt Stuttgart-Ulm GmbH
 Planer: Ingenieurgemeinschaft Stuttgart 21 - PFA 1.3
 OBERMEYER, SCHULTE & PARTNER, SPIEKERMANN

Bauwerksplan Betonummantelung bestehende Sammelkanäle NBS km 12,0+60		Datum	Name
gezeichnet	11/19	Lin	
bearbeitet	11/19	Lin	
geprüft	11/19	Do	
Maßstab: 1:100, 1:200		Freigabe DB Projekt Stuttgart-Ulm GmbH	
"Urheberschutz" - Alle Rechte bei der DB Projekt Stuttgart-Ulm GmbH		gez. i.V. R. Berghorn Datum: Stuttgart, 20.11.2019	
Änderungsvermerke		Ersatz für Plan-Nr. Phase Index	
Index	Änderungen	Datum	Name
0	Fortschreibung verfeinerte Planung und zusätzliche Flächenengpassnahmen	20.11.2019	IGS 21 - DS
Genehmigungsvermerk - Eisenbahn-Bundesamt		Anlage Planfeststellungsunterlagen	
Datum	Genehmigungsvermerk	Name	Unterschrift
		Anlage 7.1	
		Blatt 9 von 9	